


Vanhaverbeke Raamdesigners
Schans 4a | 2480 Dessel
Tel. +32 (0)14 37 72 86
www.raamdesigners.be | info@raamdesigners.be
BTW BE 0416.749.810 | RPR Antwerpen, Afdeling Tunrhout
Registratienummer 416749810/022011

Datum: 25/2/2021

Schaal: 1/2

Titel: **Kömmerling 76AD**

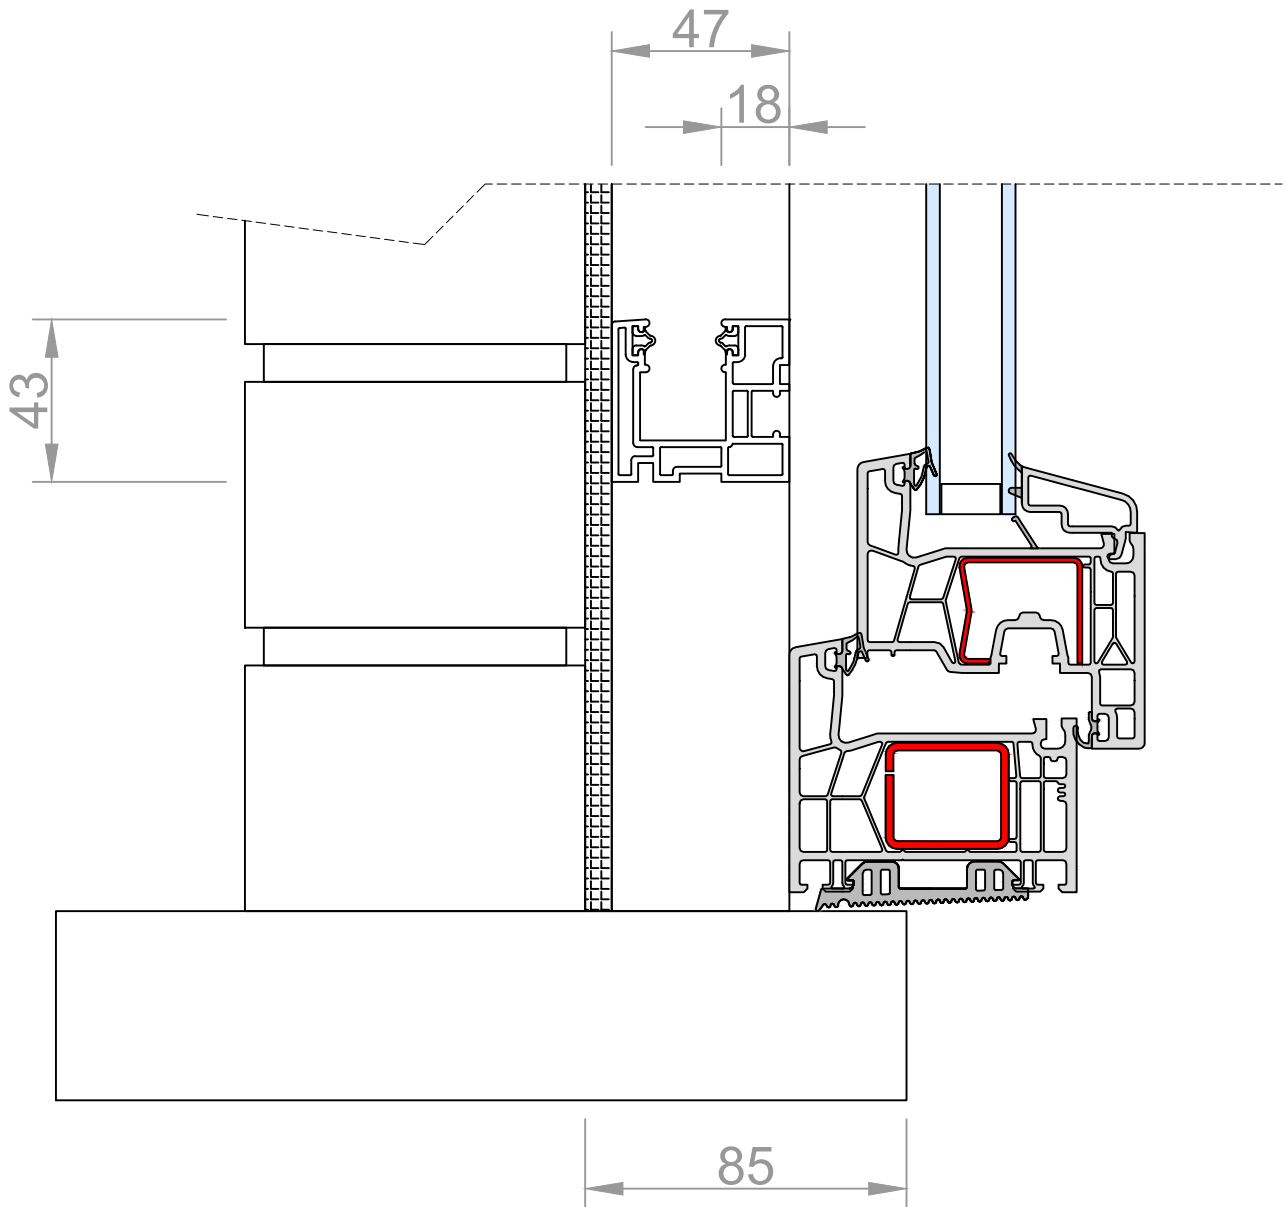


Vanhaverbeke Raamdesigners
Schans 4a | 2480 Dessel
Tel. +32 (0)14 37 72 86
www.raamdesigners.be | info@raamdesigners.be
BTW BE 0416.749.810 | RPR Antwerpen, Afdeling
Tunrhout Registratienummer 416749810/022011

Datum: 25/2/2021

Schaal: 1/2

Titel: **Kömmerling 76AD + Inbouwrolluik**

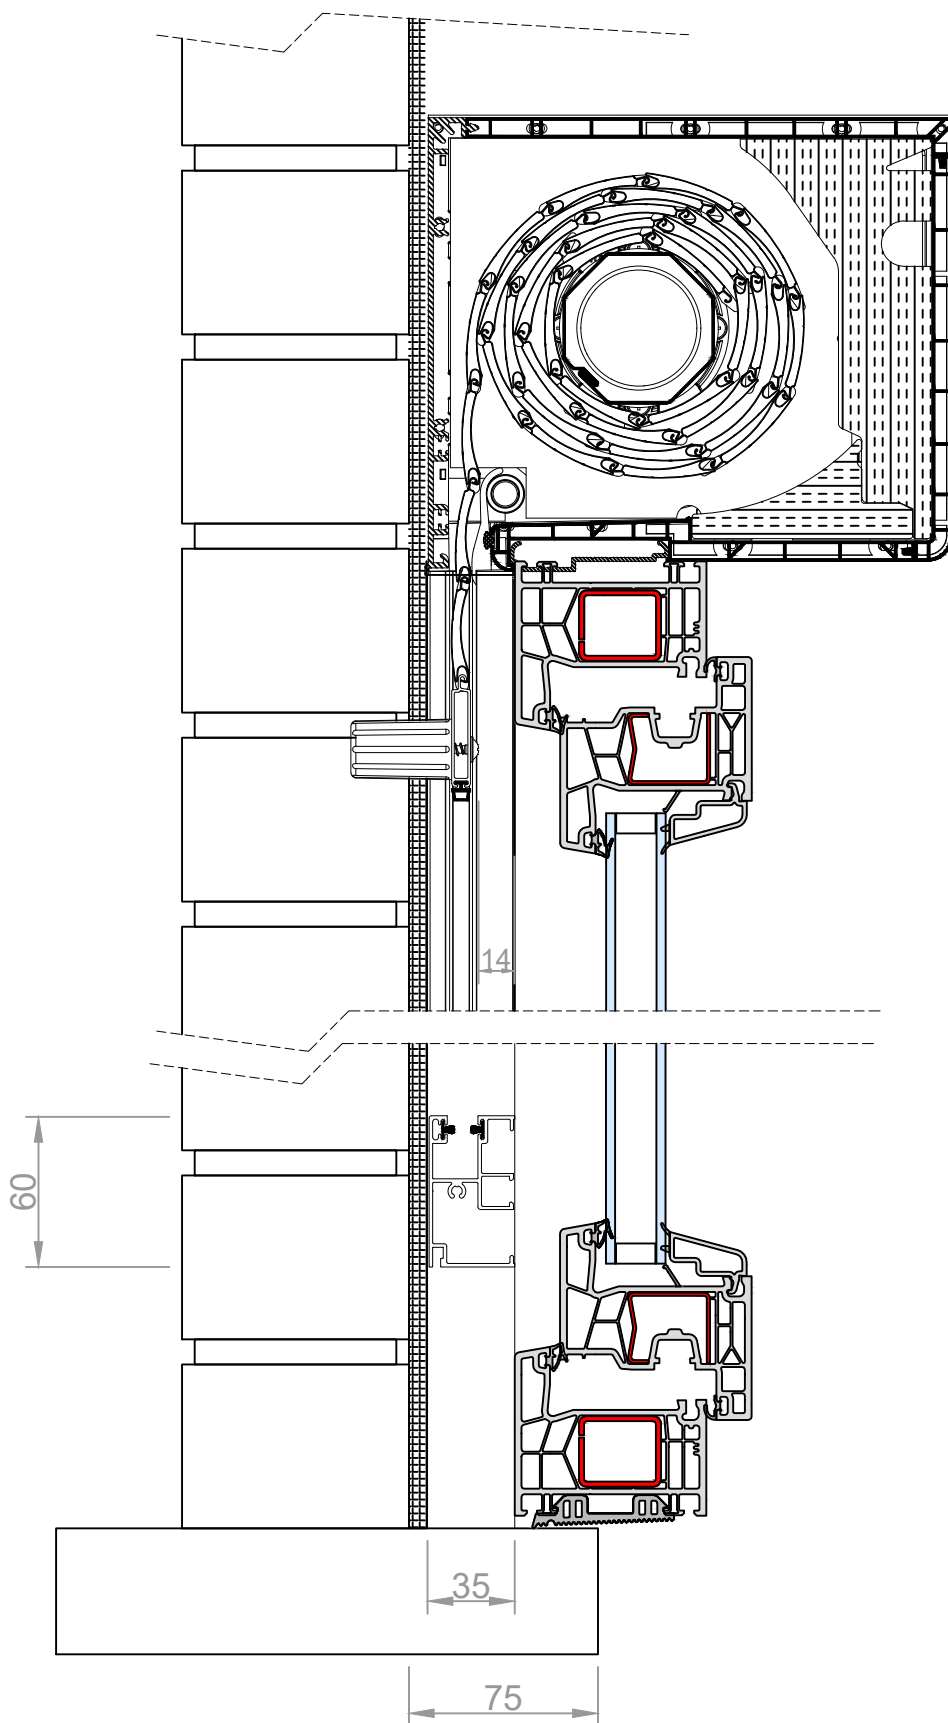


Vanhaverbeke Raamdesigners
 Schans 4a | 2480 Dessel
 Tel. +32 (0)14 37 72 86
 www.raamdesigners.be | info@raamdesigners.be
 BTW BE 0416.749.810 | RPR Antwerpen, Afdeling Tunrhout
 Registratienummer 416749810/022011

Datum: 25/2/2021

Schaal: 1/3

Titel:

Kömmerling 76AD + Opbouwrolluik

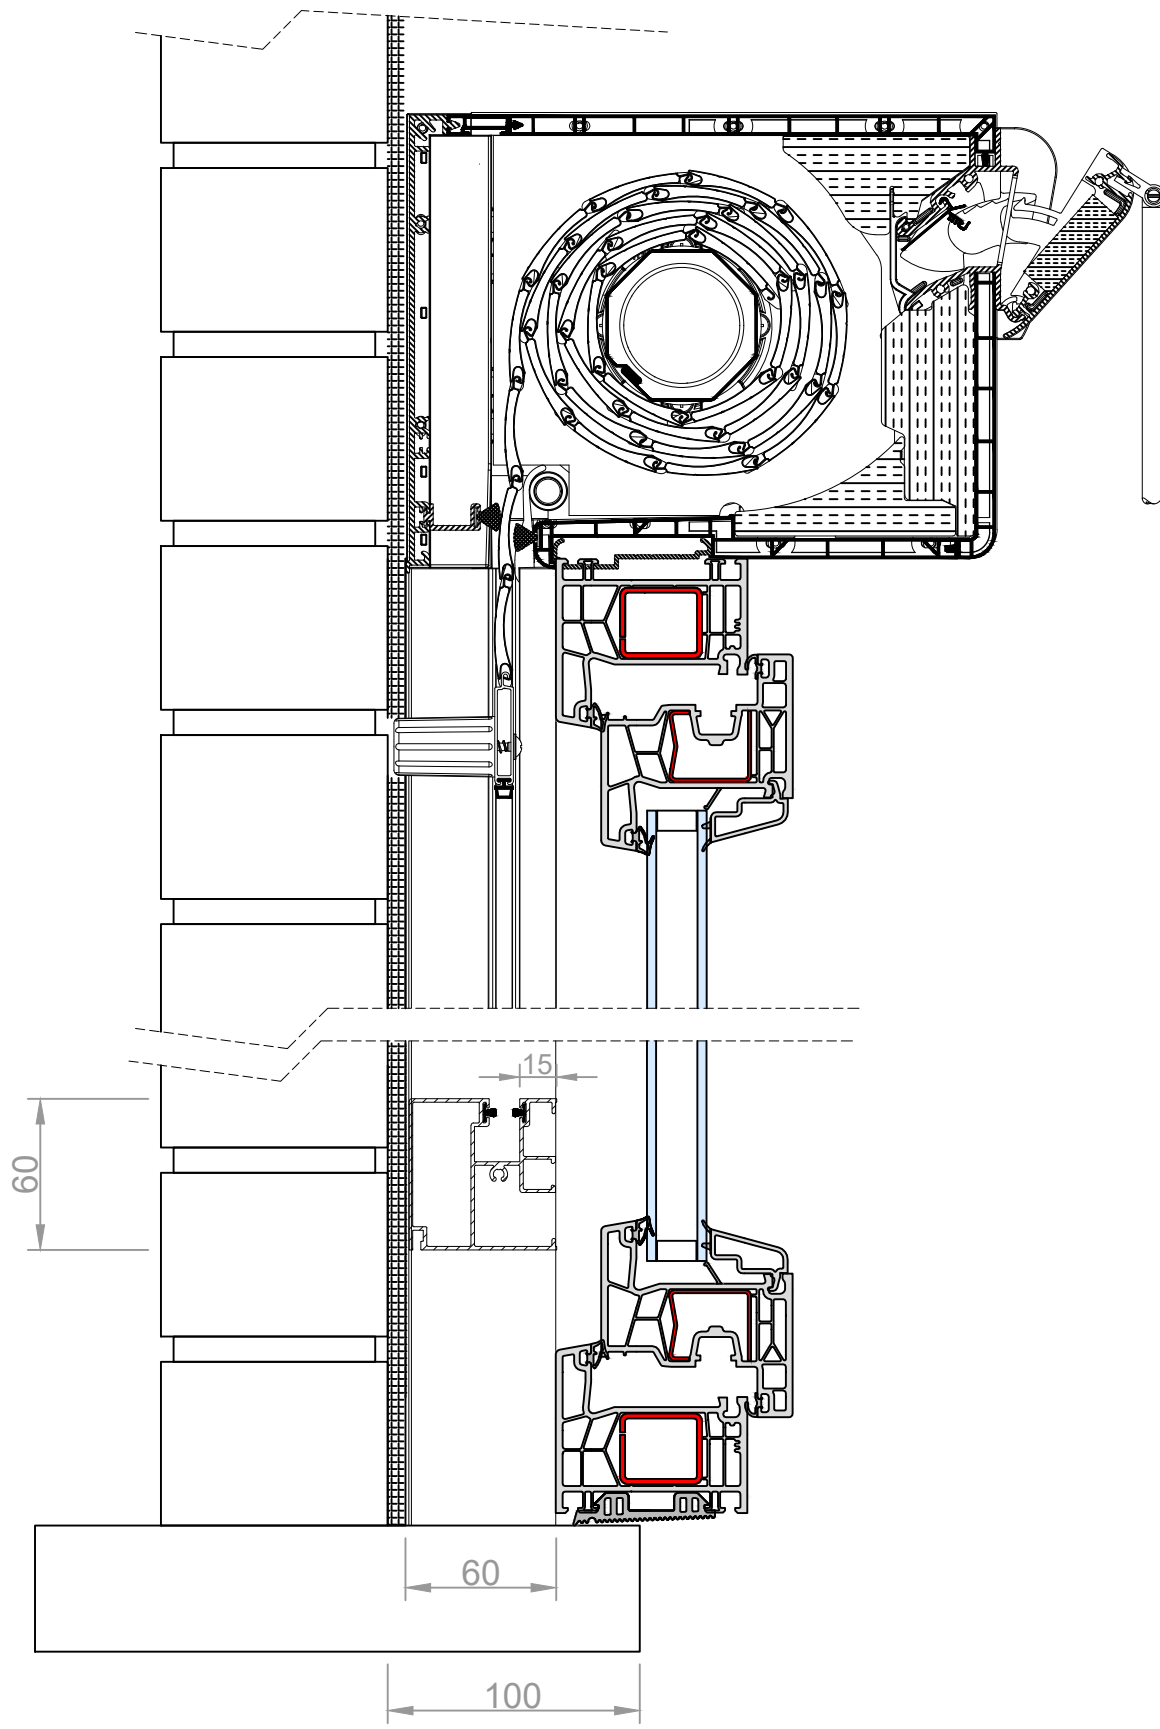


Vanhaverbeke Raamdesigners
 Schans 4a | 2480 Dessel
 Tel. +32 (0)14 37 72 86
 www.raamdesigners.be | info@raamdesigners.be
 BTW BE 0416.749.810 | RPR Antwerpen, Afdeling Tunrhout
 Registratienummer 416749810/022011

Datum: 25/2/2021

Schaal: 1/3

Titel: **Kömmerling 76AD + Rolvent rolluik**

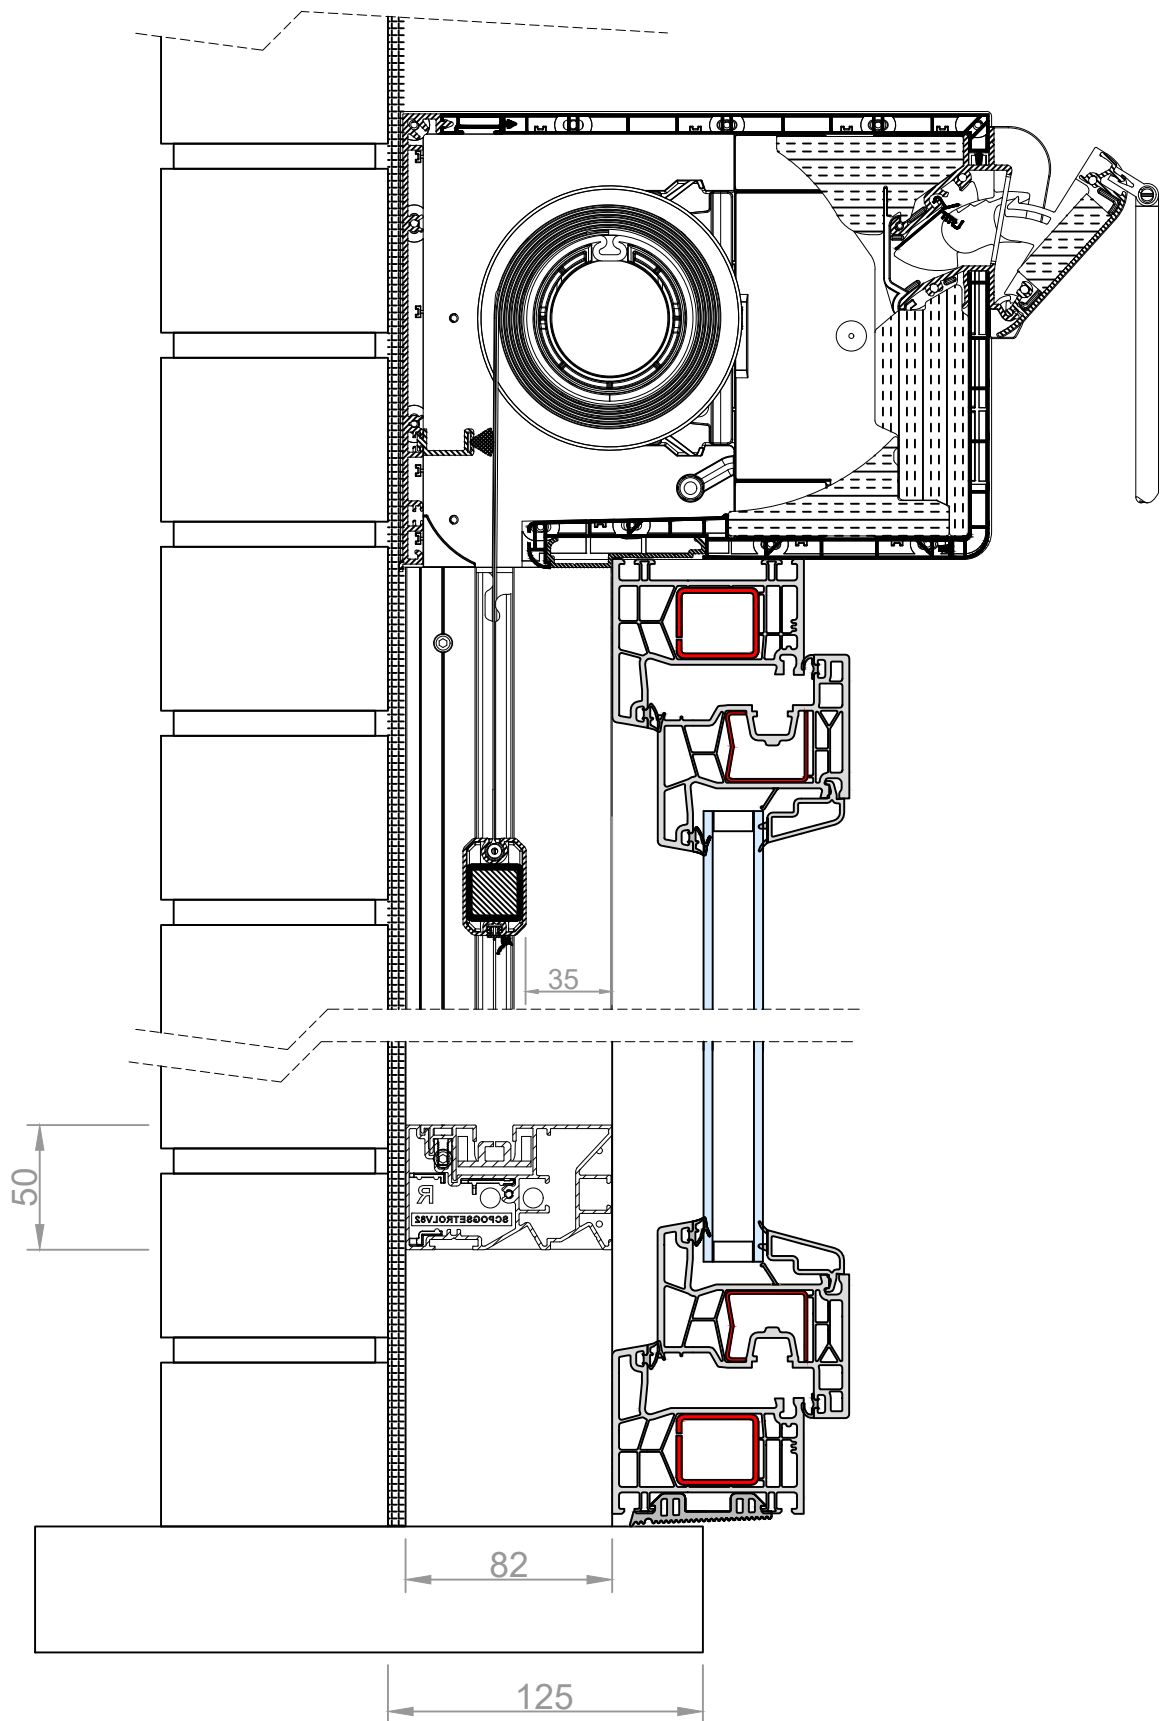


Vanhaverbeke Raamdesigners
 Schans 4a | 2480 Dessel
 Tel. +32 (0)14 37 72 86
 www.raamdesigners.be | info@raamdesigners.be
 BTW BE 0416.749.810 | RPR Antwerpen, Afdeling Tunrhout
 Registratienummer 416749810/022011

Datum: 25/2/2021

Schaal: 1/3

Titel:

Kömmerling 76AD + Rolvent screen

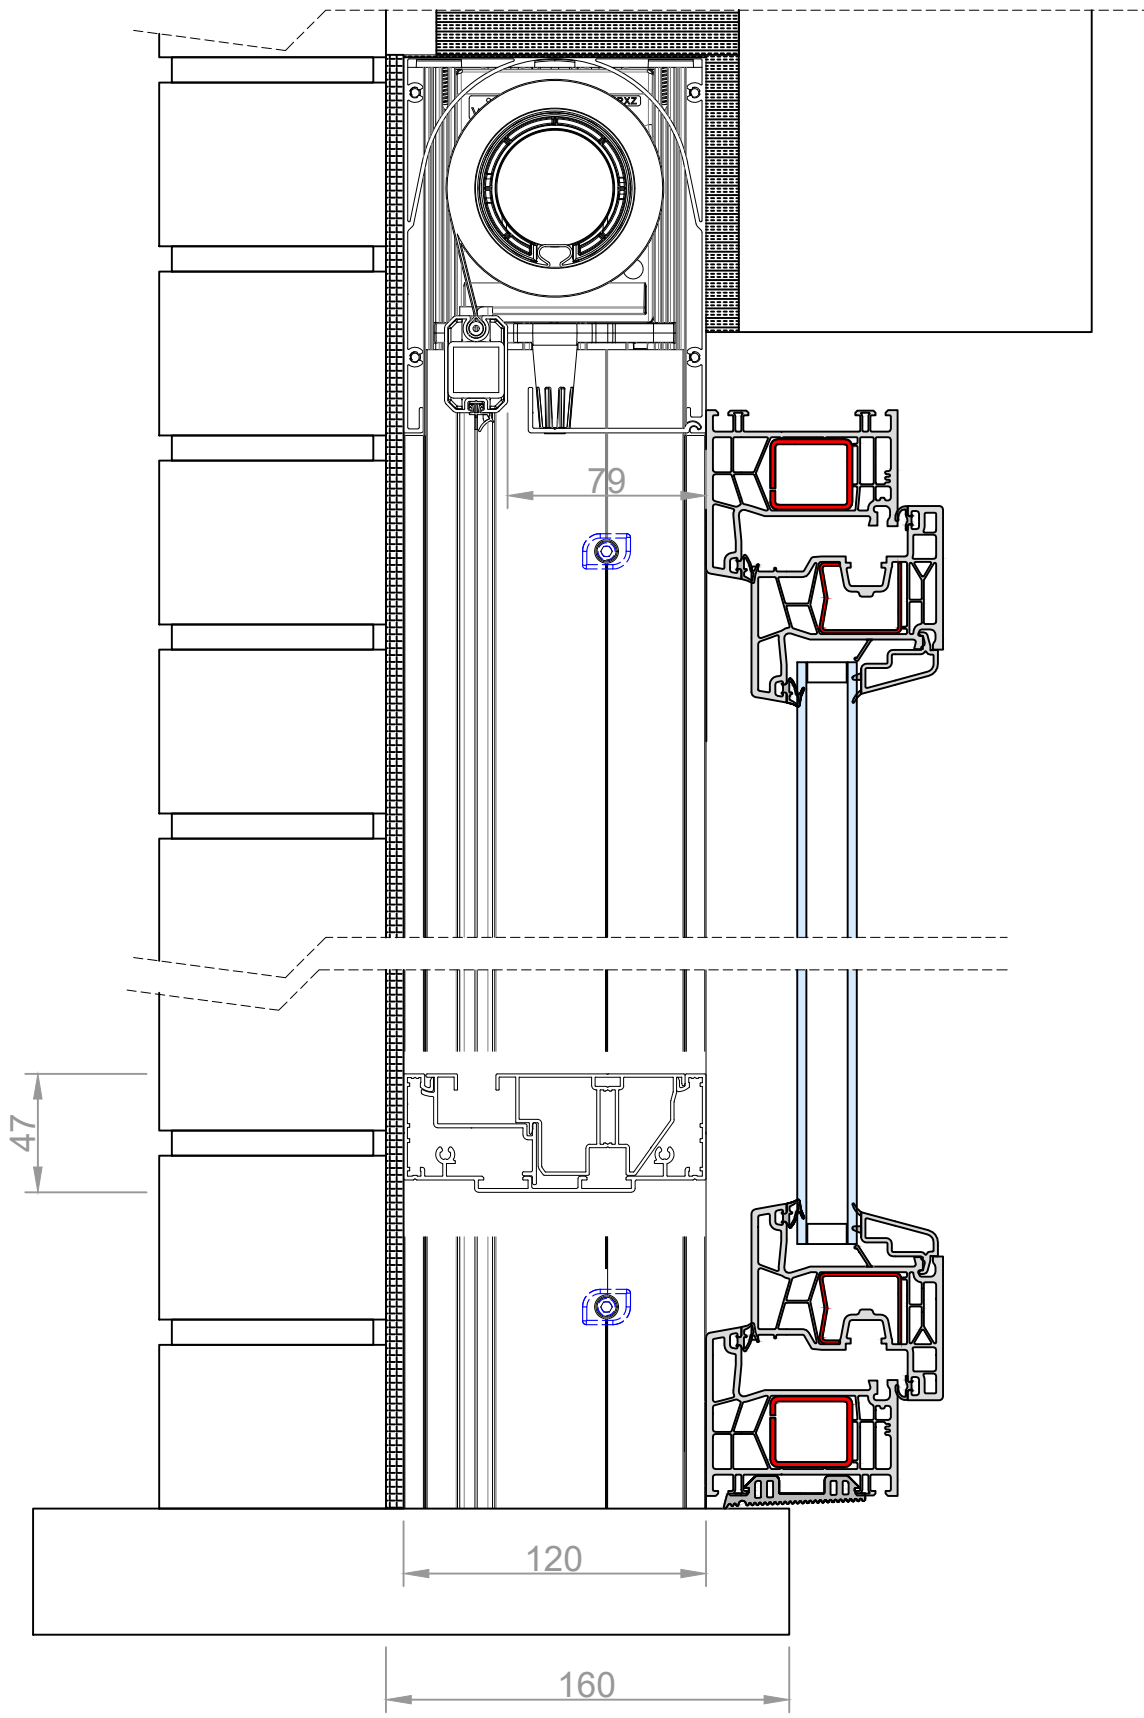


Vanhaverbeke Raamdesigners
 Schans 4a | 2480 Dessel
 Tel. +32 (0)14 37 72 86
 www.raamdesigners.be | info@raamdesigners.be
 BTW BE 0416.749.810 | RPR Antwerpen, Afdeling Tunrhout
 Registratienummer 416749810/022011

Datum: 25/2/2021

Schaal: 1/3

Titel: **Kömmerling 76AD + Zipx Zero**

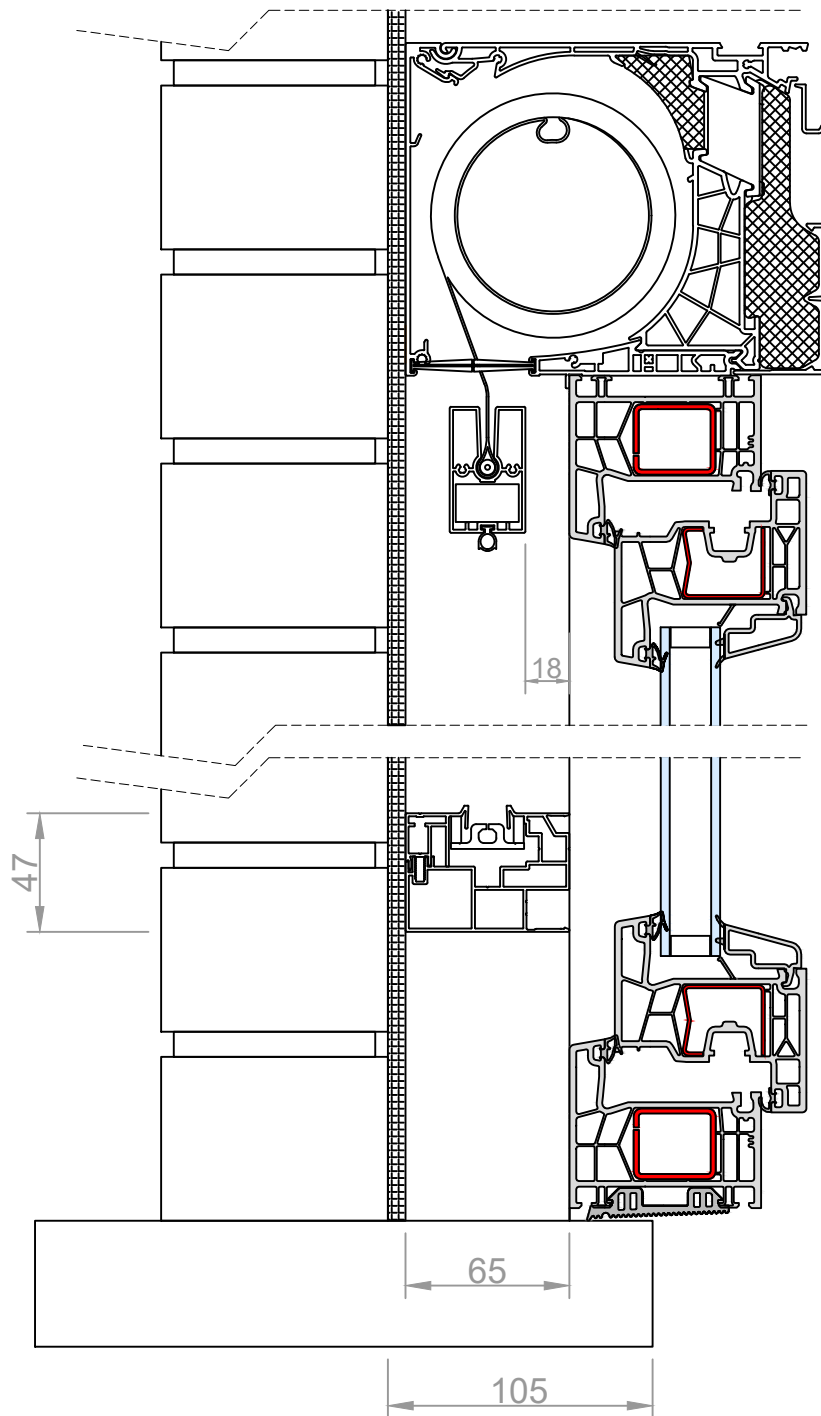


Vanhaverbeke Raamdesigners
 Schans 4a | 2480 Dessel
 Tel. +32 (0)14 37 72 86
 www.raamdesigners.be | info@raamdesigners.be
 BTW BE 0416.749.810 | RPR Antwerpen, Afdeling Tuinhout
 Registratienummer 416749810/022011

Datum: 25/2/2021

Schaal: 1/3

Titel:

Kömmerling 76AD + Fixscreen mono AK

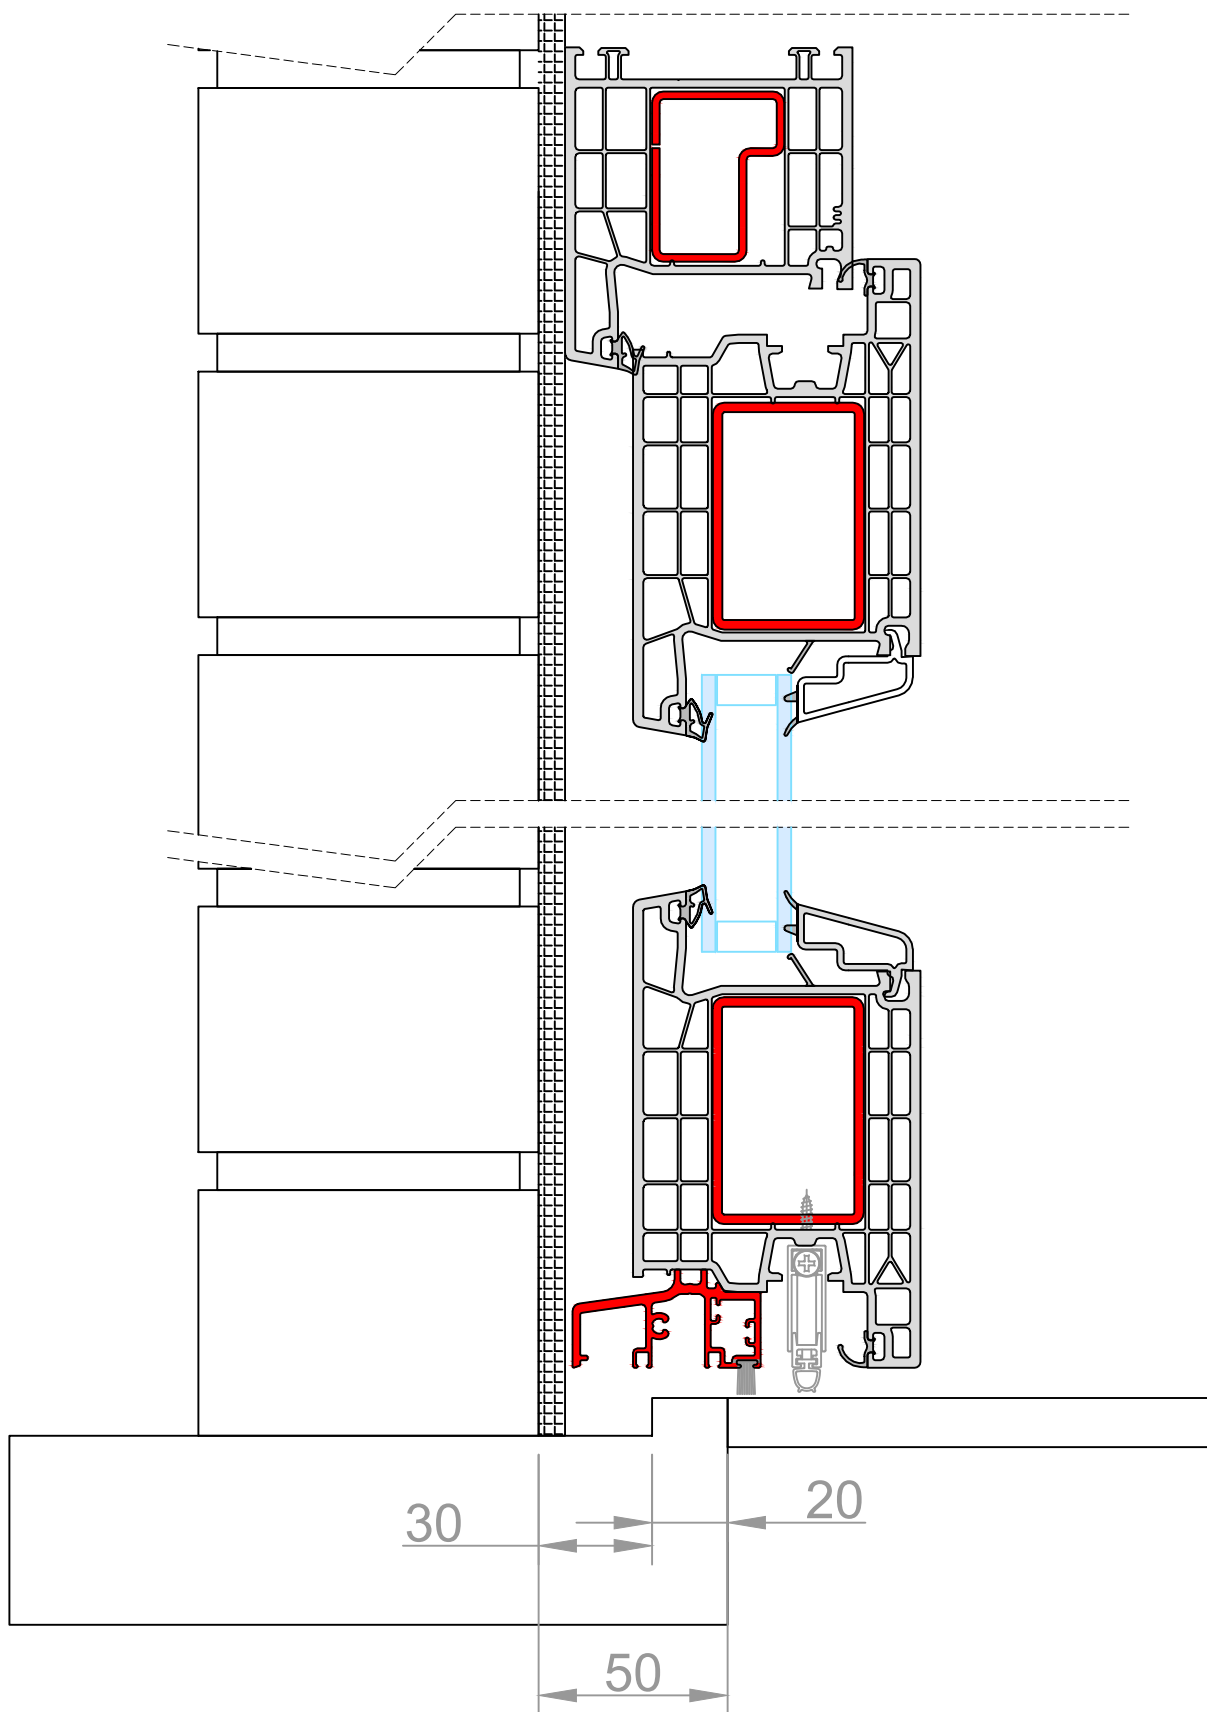


Vanhaverbeke Raamdesigners
 Schans 4a | 2480 Dessel
 Tel. +32 (0)14 37 72 86
 www.raamdesigners.be | info@raamdesigners.be
 BTW BE 0416.749.810 | RPR Antwerpen, Afdeling Tunrhout
 Registratienummer 416749810/022011

Datum: 25/2/2021

Schaal: 1/2

Titel:

Kömmerling 76AD Binnendraaiende deur

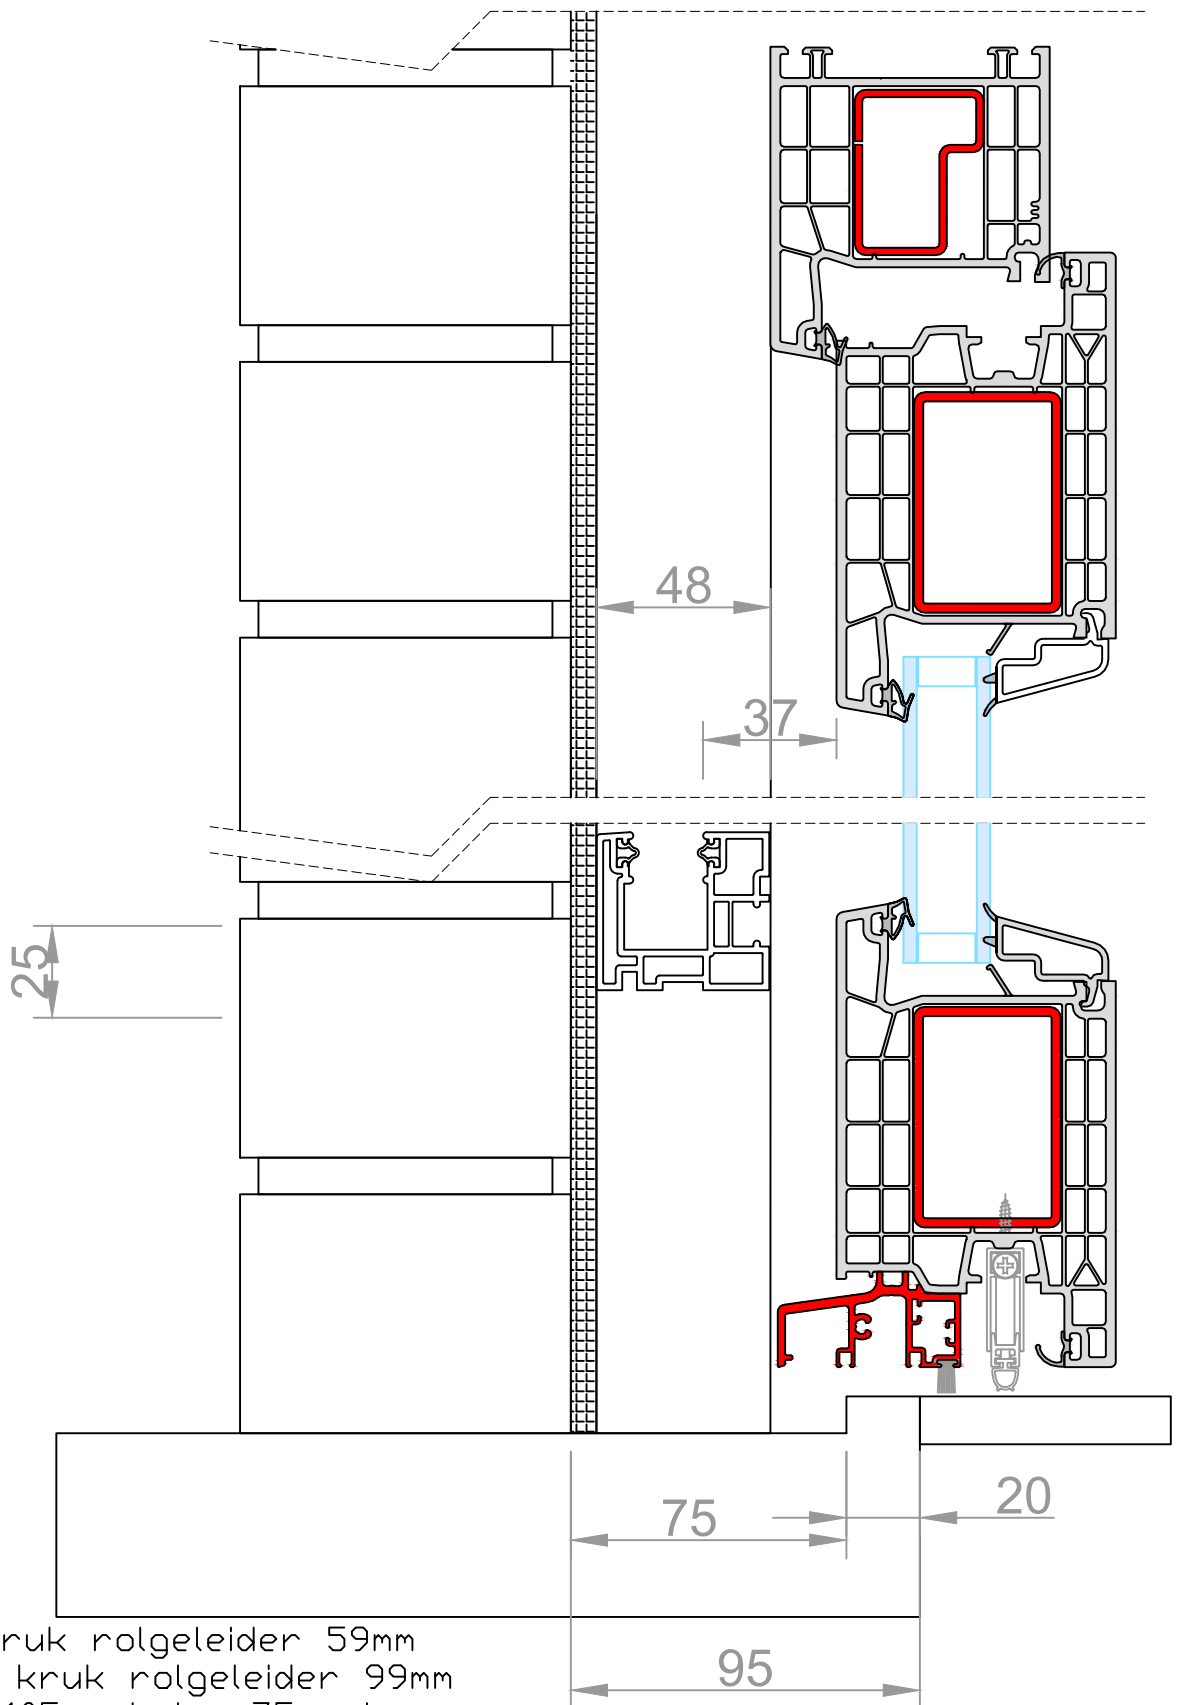

Met rolluikkruk rolgeleider 59mm
 Met gewone kruk rolgeleider 99mm
 + dorpel 105+opk ipv 75+opk


Vanhaverbeke Raamdesigners
 Schans 4a | 2480 Dessel
 Tel. +32 (0)14 37 72 86
 www.raamdesigners.be | info@raamdesigners.be
 BTW BE 0416.749.810 | RPR Antwerpen, Afdeling Tunrhout
 Registratienummer 416749810/022011

Datum: 25/2/2021

Schaal: 1/2

Titel:

Kömmerling 76AD binnendraaiende deur + Inbouwrolluik

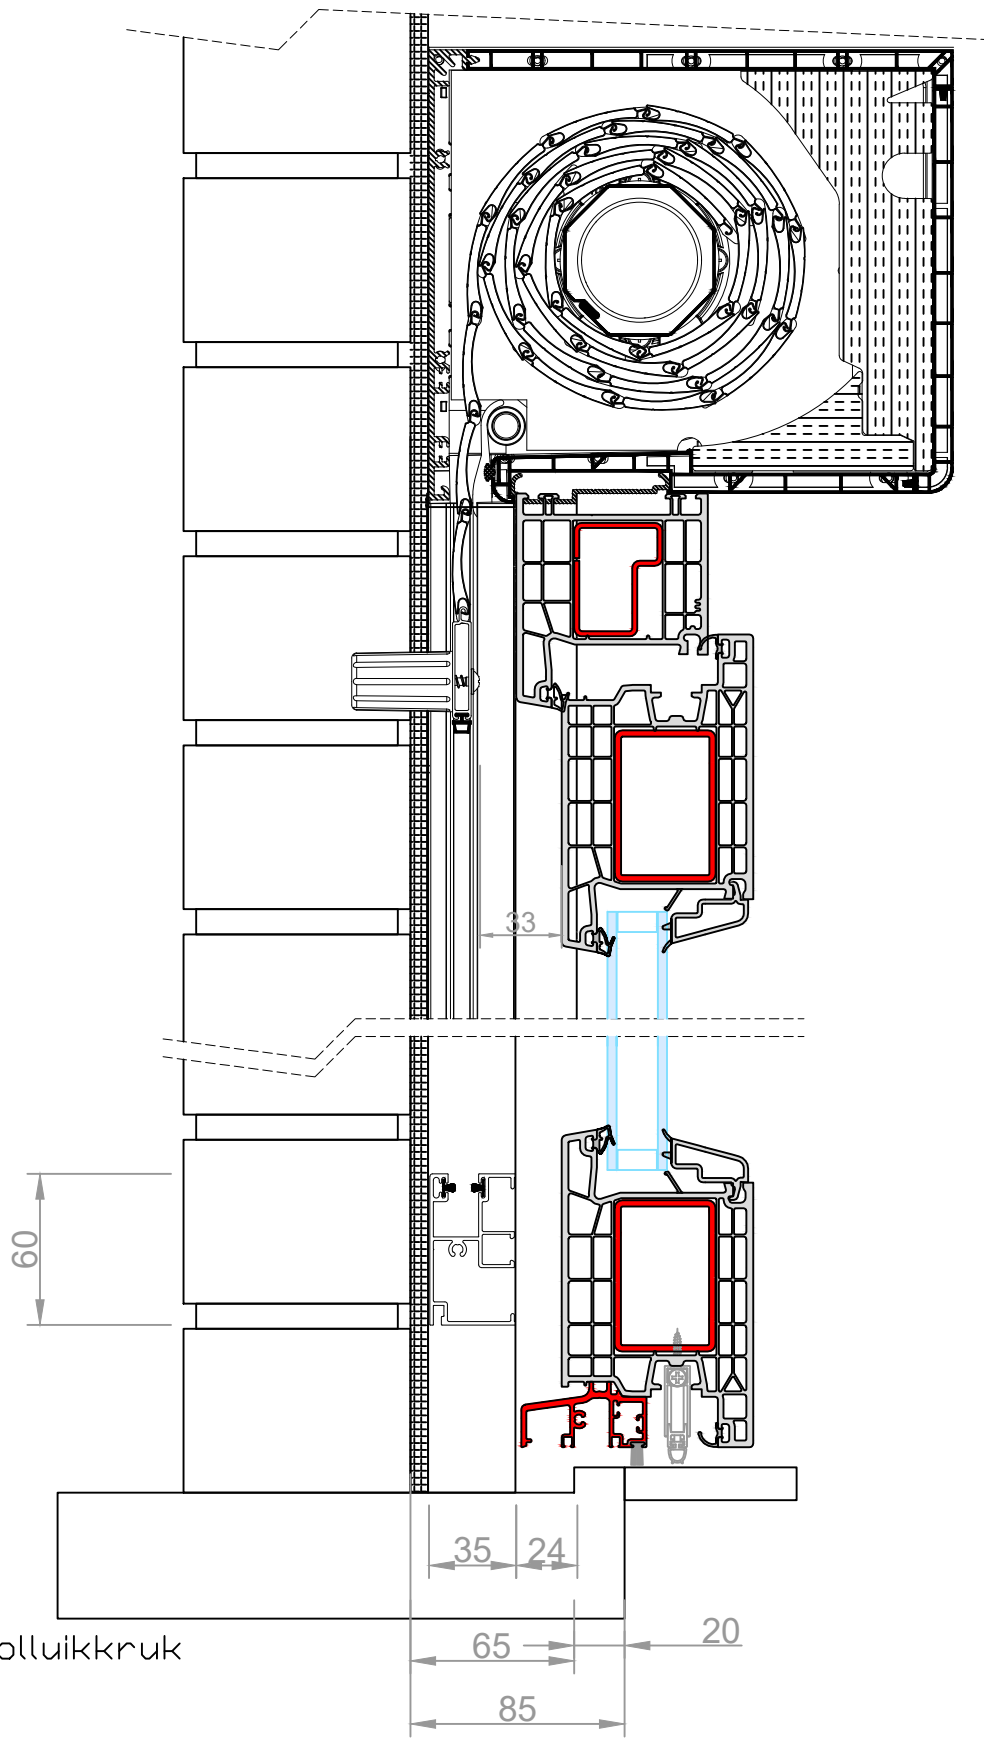


Met Rolluikkrak

Vanhaverbeke Raamdesigners
 Schans 4a | 2480 Dessel
 Tel. +32 (0)14 37 72 86
 www.raamdesigners.be | info@raamdesigners.be
 BTW BE 0416.749.810 | RPR Antwerpen, Afdeling Tunrhout
 Registratienummer 416749810/022011

Datum: 25/2/2021

Schaal: 1/3

Titel:
Kömmerling 76AD binnendraaiende deur + Opbouwrolluik

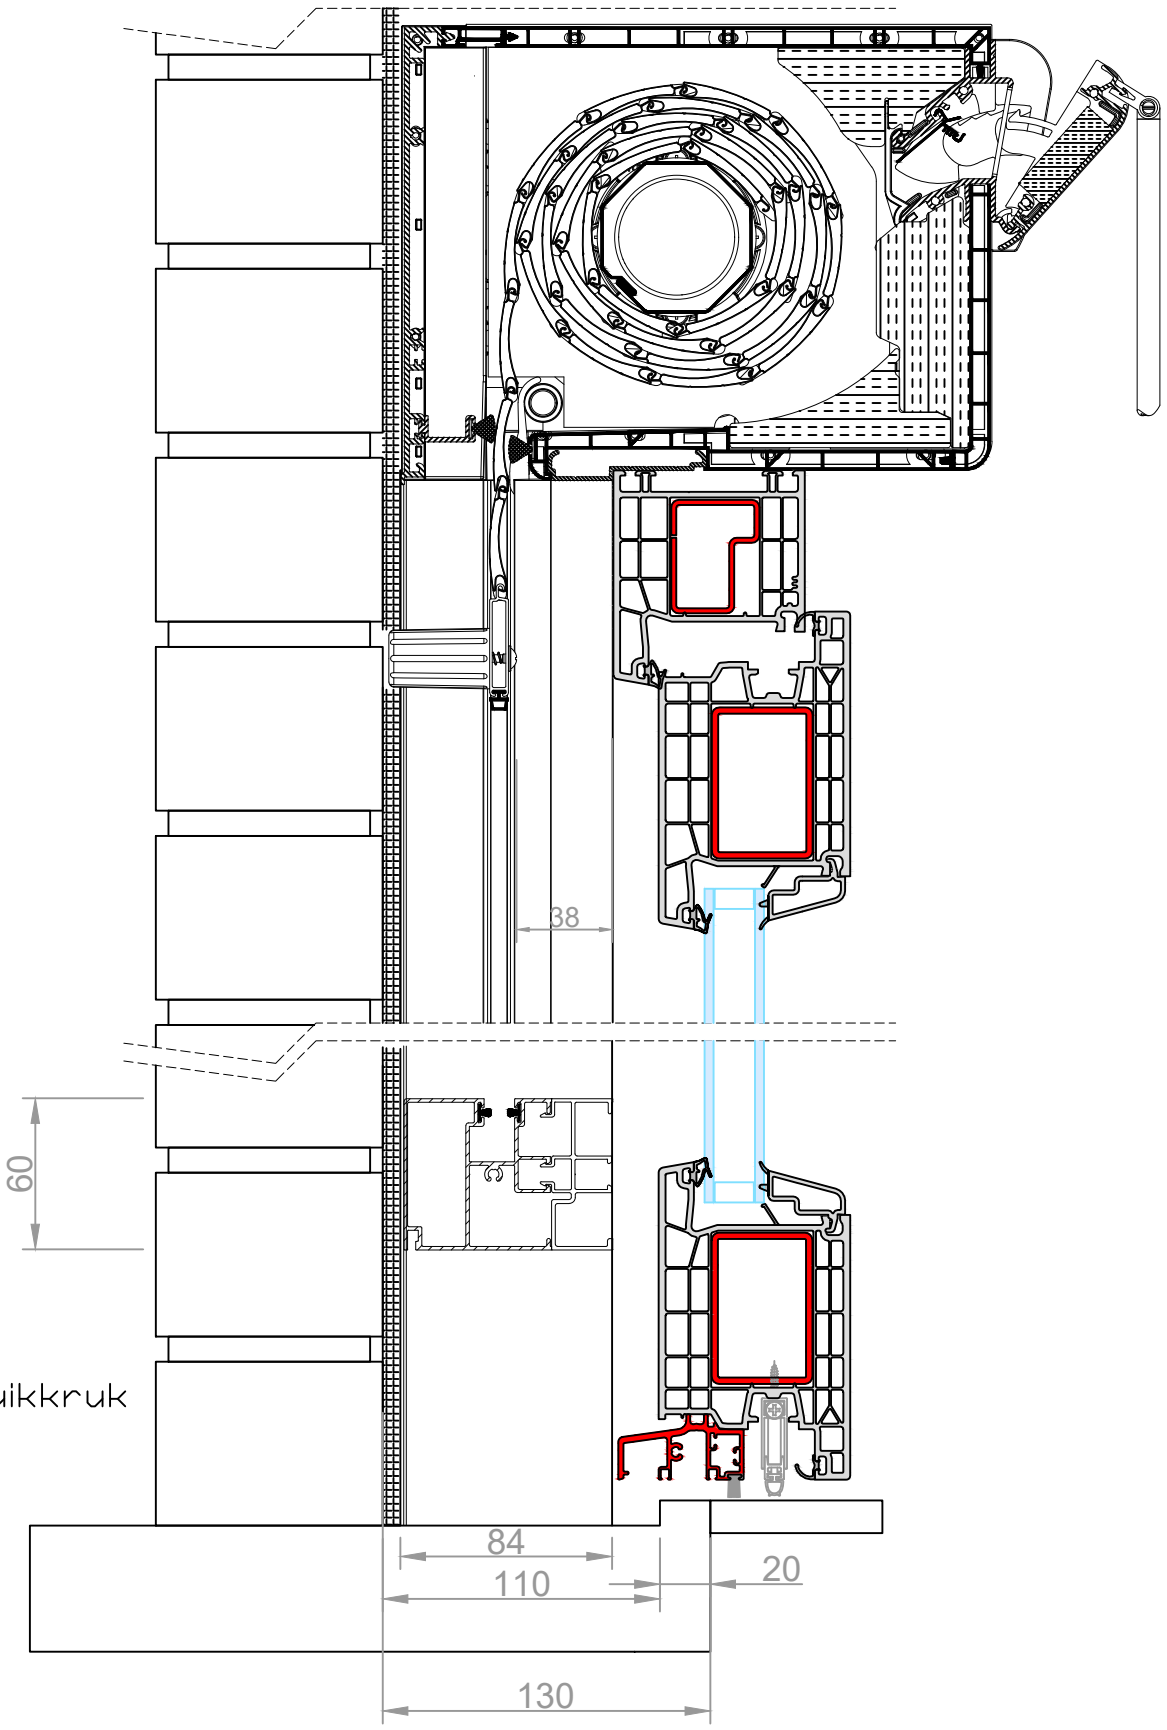


Met rolluikkruk

Vanhaverbeke Raamdesigners
 Schans 4a | 2480 Dessel
 Tel. +32 (0)14 37 72 86
 www.raamdesigners.be | info@raamdesigners.be
 BTW BE 0416.749.810 | RPR Antwerpen, Afdeling Tunrhout
 Registratienummer 416749810/022011

Datum: 25/2/2021

Schaal: 1/3

Titel:
Kömmerling 76AD binnendraaiende deur + Rolvent rolluik

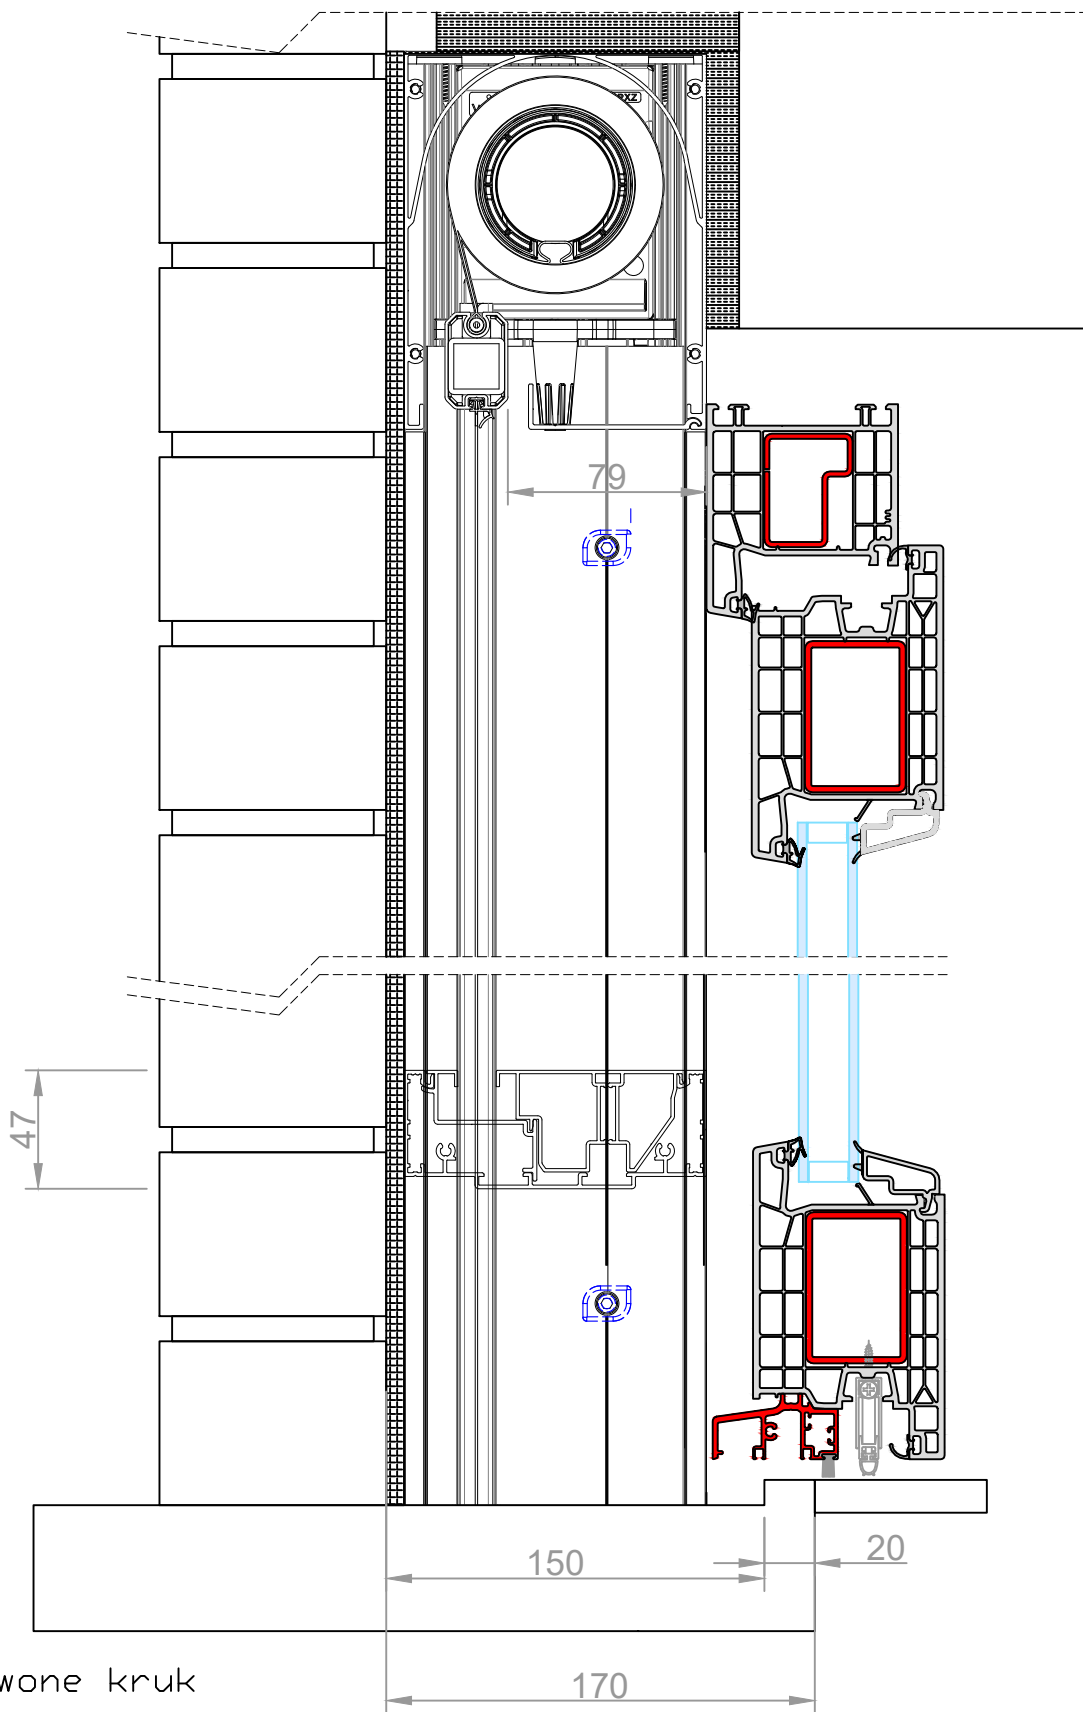


Met gewone kruk

Vanhaverbeke Raamdesigners
 Schans 4a | 2480 Dessel
 Tel. +32 (0)14 37 72 86
 www.raamdesigners.be | info@raamdesigners.be
 BTW BE 0416.749.810 | RPR Antwerpen, Afdeling Tunrhout
 Registratienummer 416749810/022011

Datum: 25/2/2021

Schaal: 1/3

Titel: **Kömmerling 76AD binnendraaiende deur + Zipx Zero**

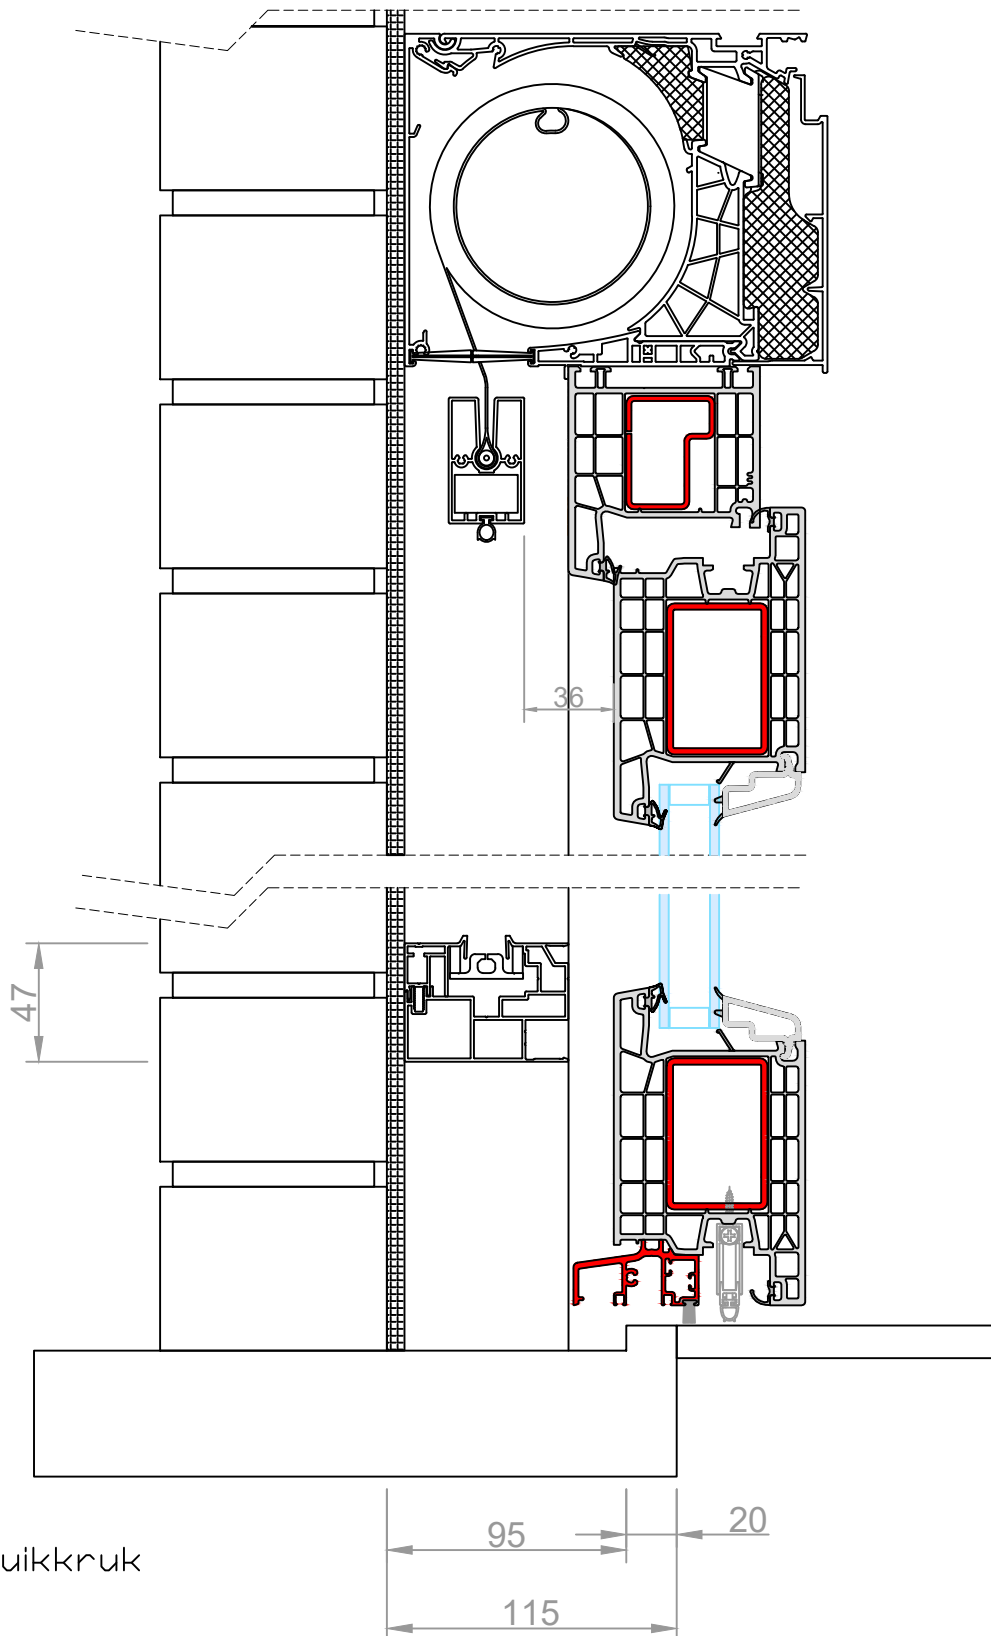


Vanhaverbeke Raamdesigners
 Schans 4a | 2480 Dessel
 Tel. +32 (0)14 37 72 86
 www.raamdesigners.be | info@raamdesigners.be
 BTW BE 0416.749.810 | RPR Antwerpen, Afdeling Tunrhout
 Registratienummer 416749810/022011

Datum: 25/2/2021

Schaal: 1/3

Titel: **Kömmerling 76AD Binnendraaiende deur + Fixscreen mono AK**

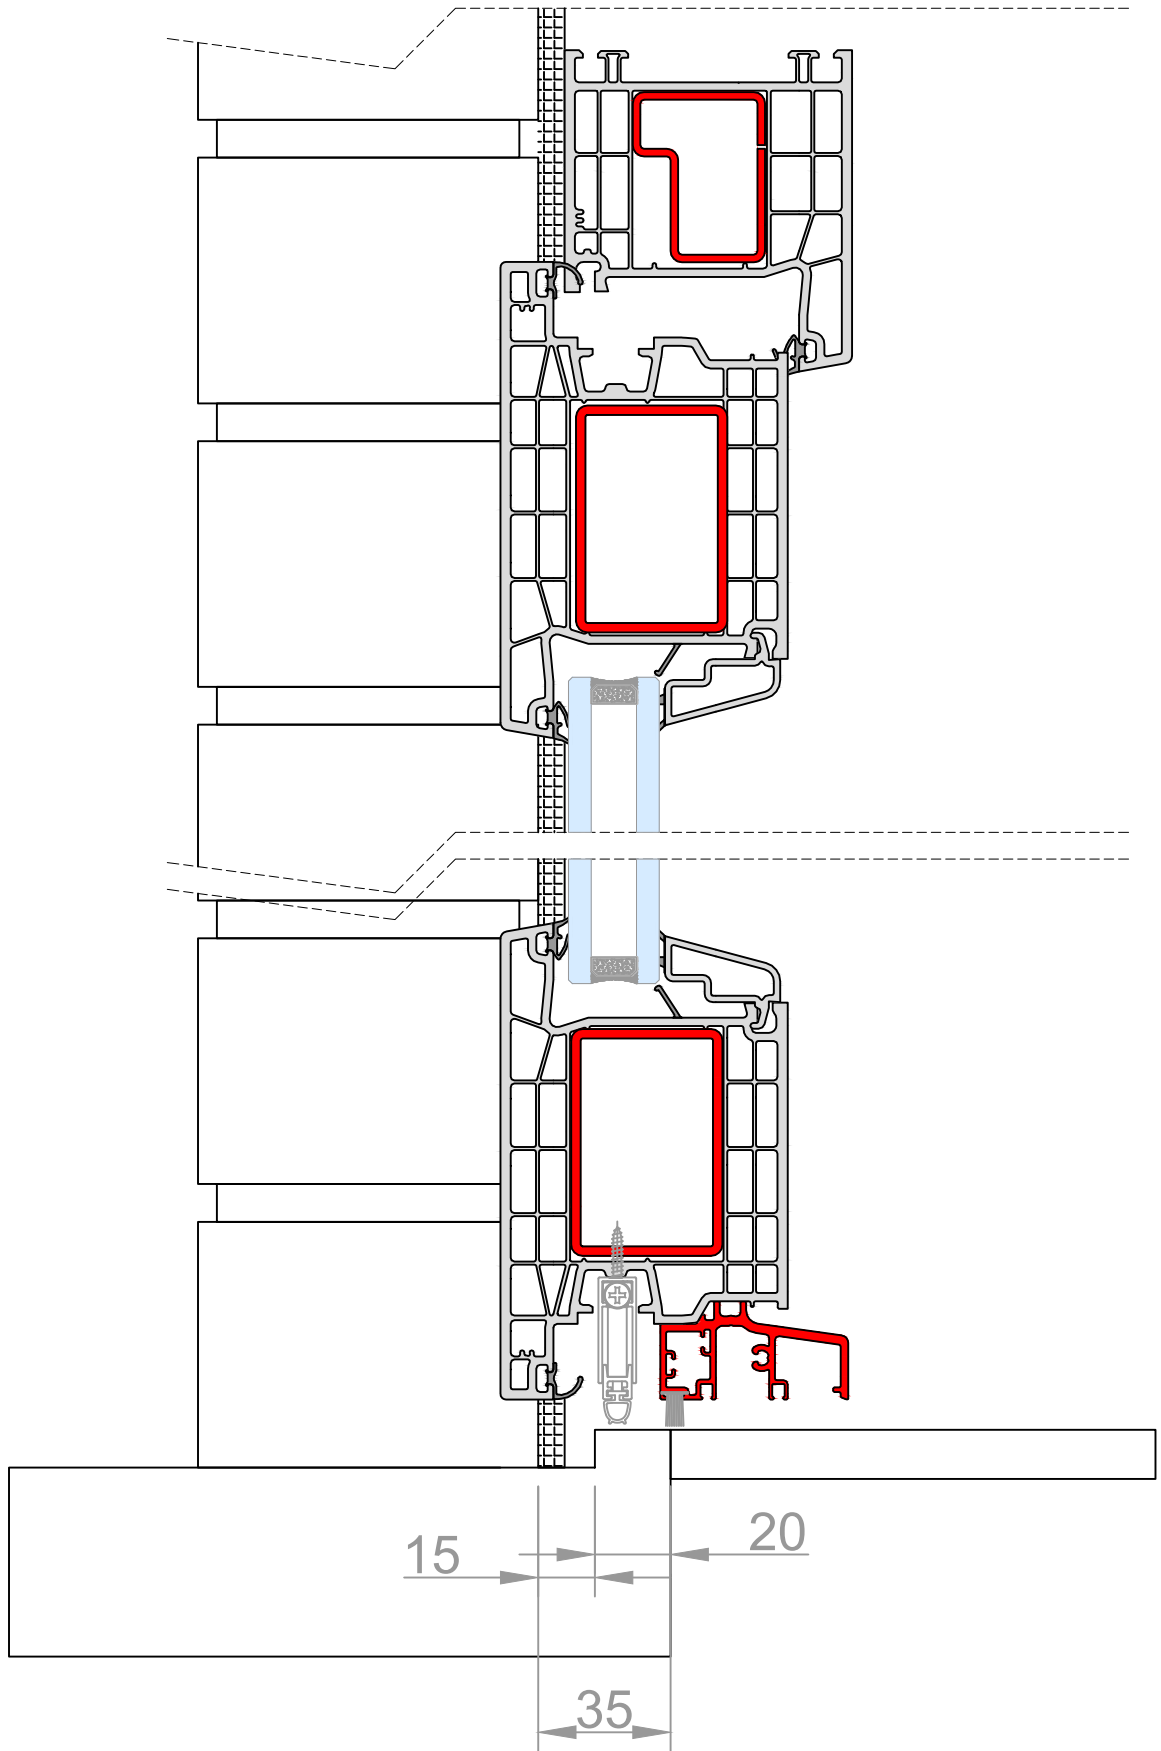


Vanhaverbeke Raamdesigners
 Schans 4a | 2480 Dessel
 Tel. +32 (0)14 37 72 86
 www.raamdesigners.be | info@raamdesigners.be
 BTW BE 0416.749.810 | RPR Antwerpen, Afdeling Tunrhout
 Registratienummer 416749810/022011

Datum: 25/2/2021

Schaal: 1/2

Titel:

Kömmerling 76AD Buitendraaiende deur

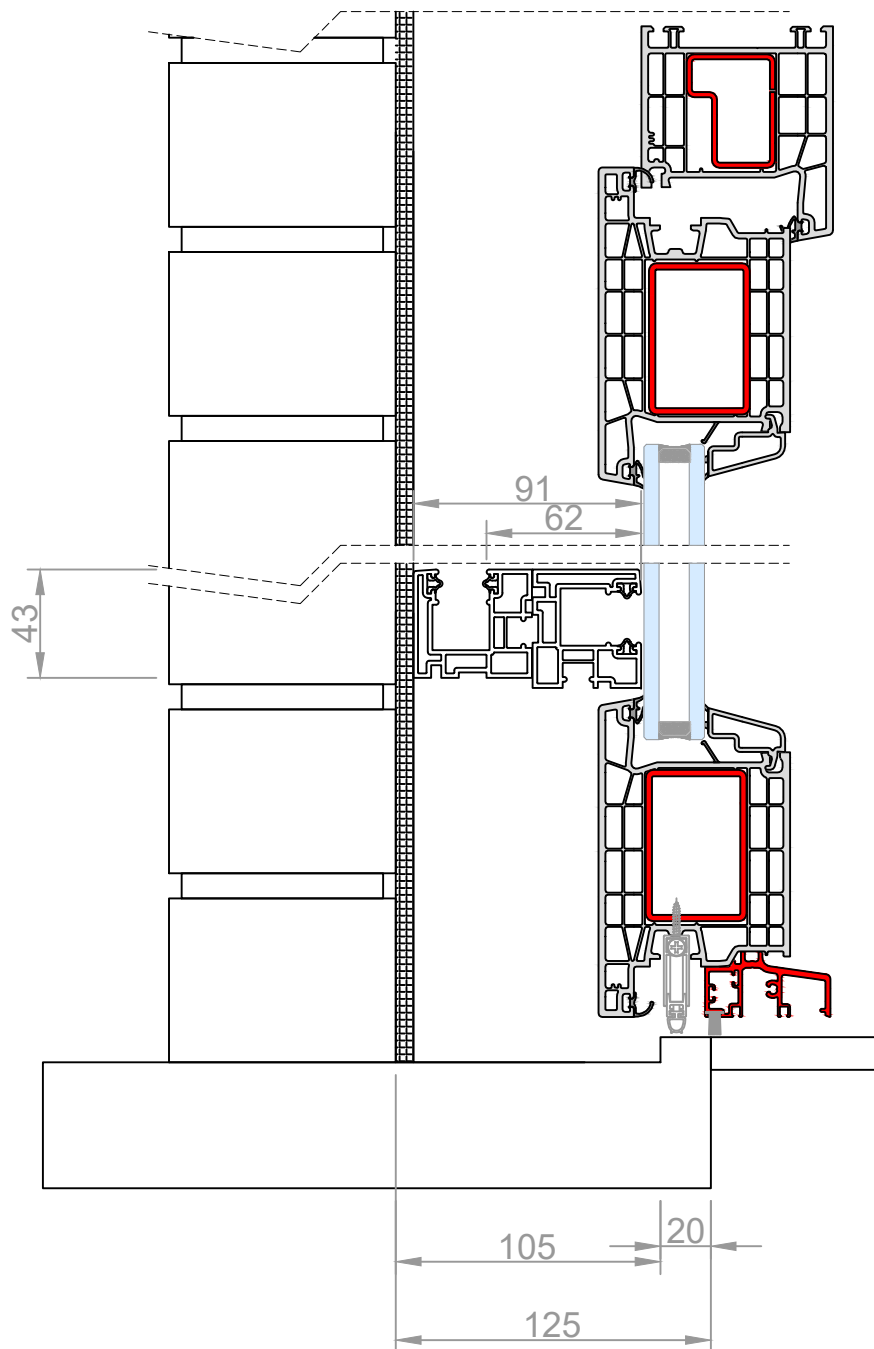


Met rolluikkrak

Vanhaverbeke Raamdesigners
 Schans 4a | 2480 Dessel
 Tel. +32 (0)14 37 72 86
 www.raamdesigners.be | info@raamdesigners.be
 BTW BE 0416.749.810 | RPR Antwerpen, Afdeling Tunrhout
 Registratienummer 416749810/022011

Datum: 25/2/2021

Schaal: 1/3

Titel: **Kömmerling 76AD buitendraaiende deur + Inbouwrolluik**

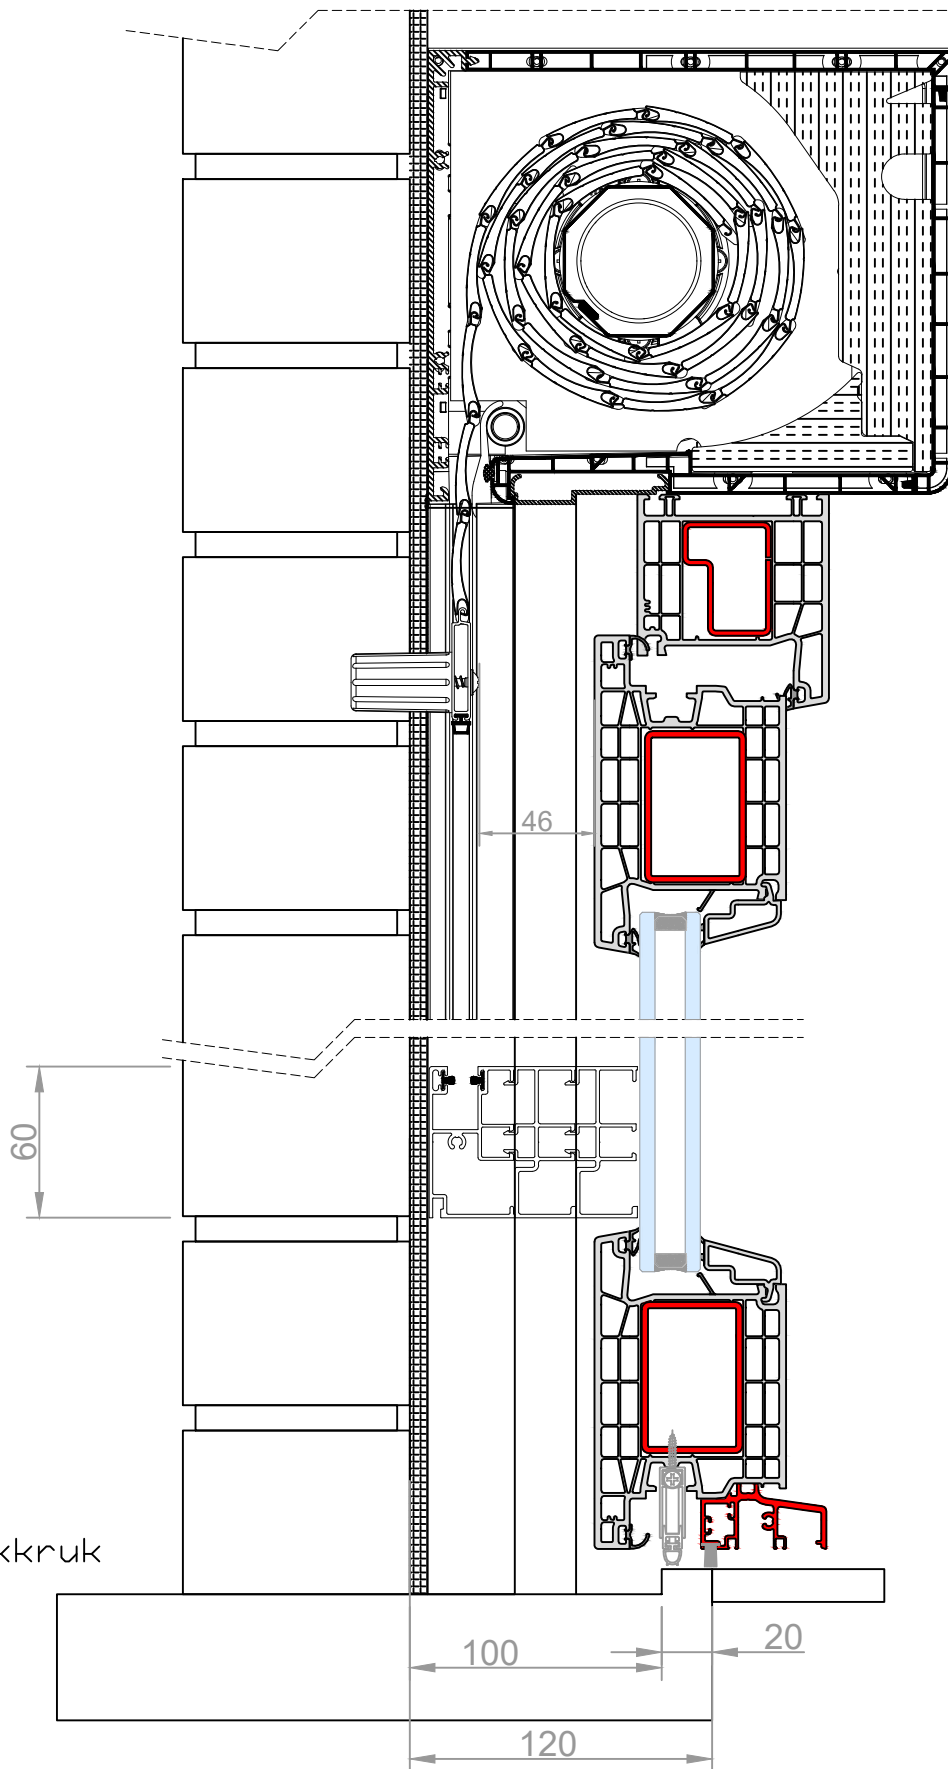

Met Rolluikkruk


Vanhaverbeke Raamdesigners
 Schans 4a | 2480 Dessel
 Tel. +32 (0)14 37 72 86
 www.raamdesigners.be | info@raamdesigners.be
 BTW BE 0416.749.810 | RPR Antwerpen, Afdeling Tunrhout
 Registratienummer 416749810/022011

Datum: 25/2/2021

Schaal: 1/3

Titel:


Kömmerling 76AD buitendraaiende deur + Opbouwrolluik

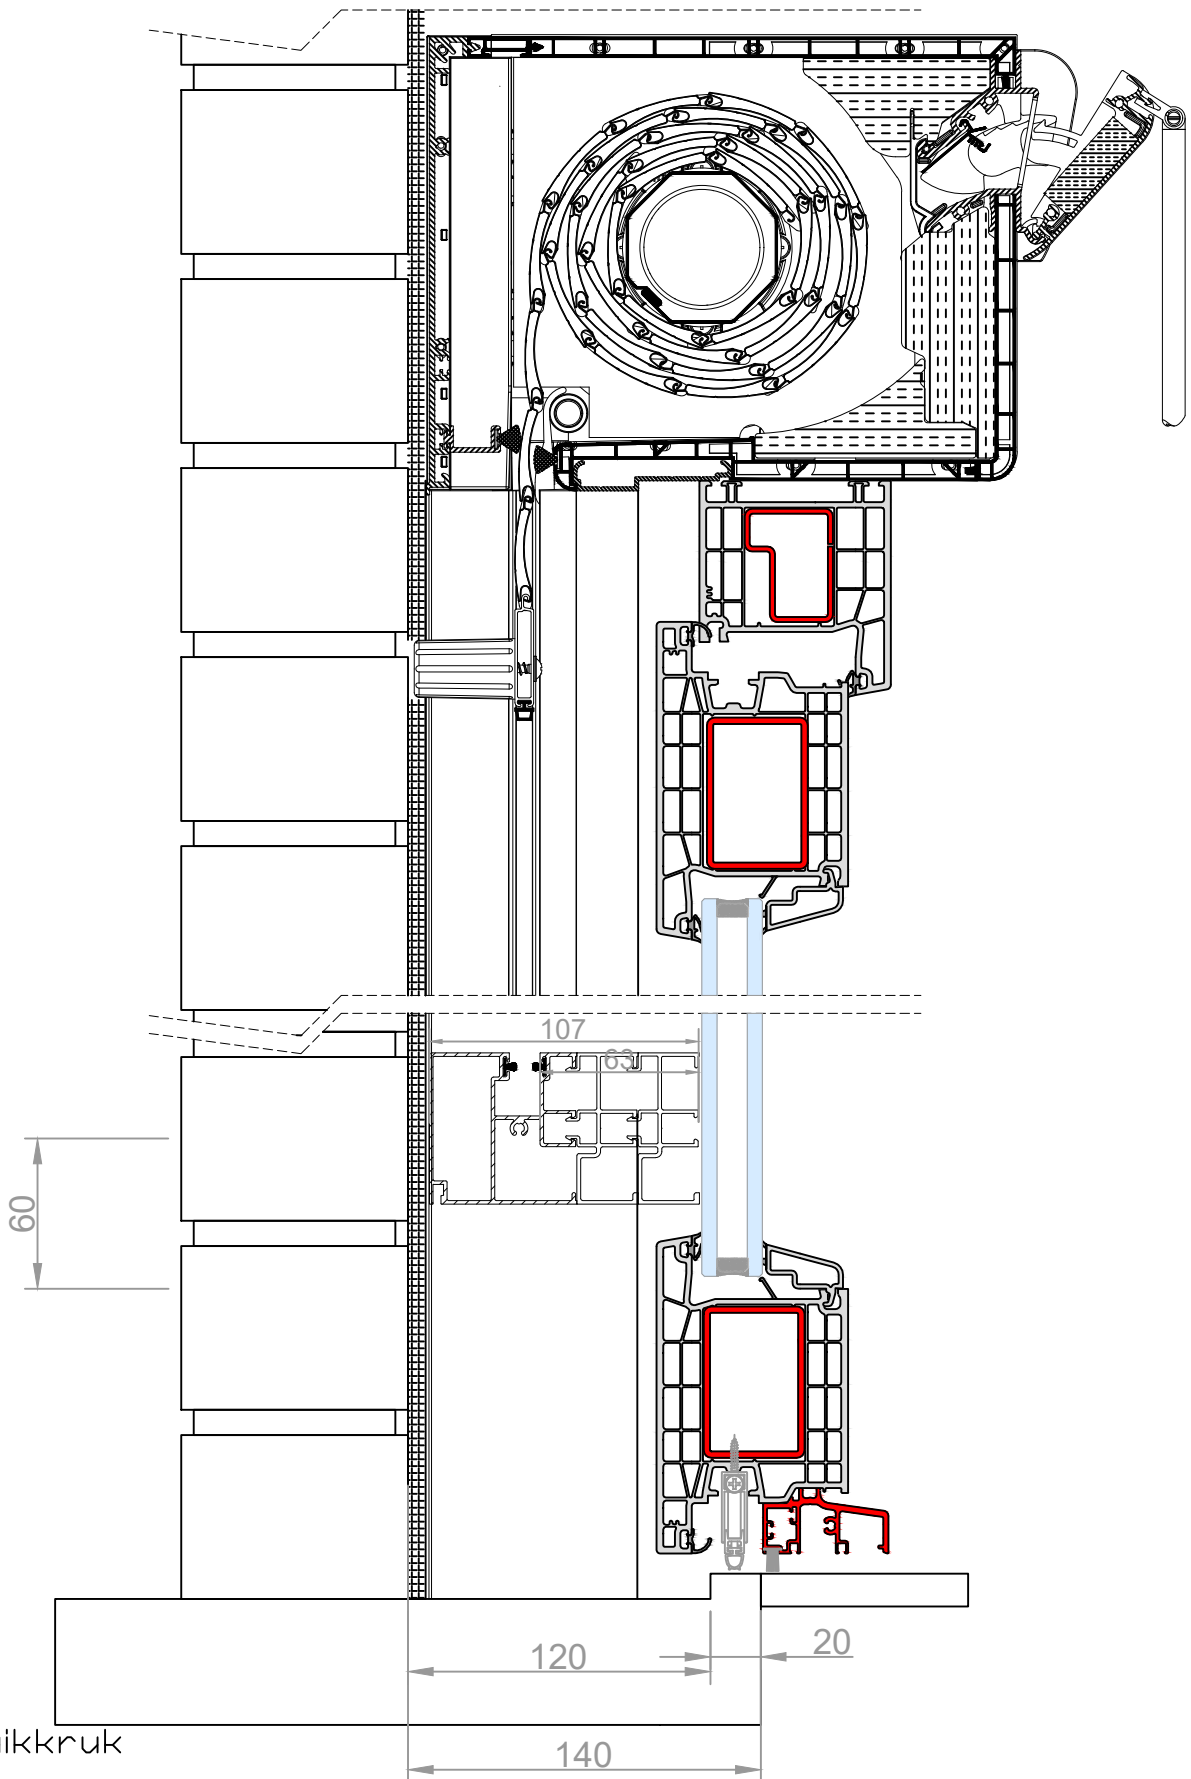

Met rolluikkruk

Vanhaverbeke Raamdesigners Schans 4a 2480 Dessel Tel. +32 (0)14 37 72 86 www.raamdesigners.be info@raamdesigners.be BTW BE 0416.749.810 RPR Antwerpen, Afdeling Tunrhout Registratienummer 416749810/022011	Datum: 25/2/2021	
	Schaal: 1/3	

Titel: **Kömmerling 76AD buitendraaiende deur + Rolvent rolluik**

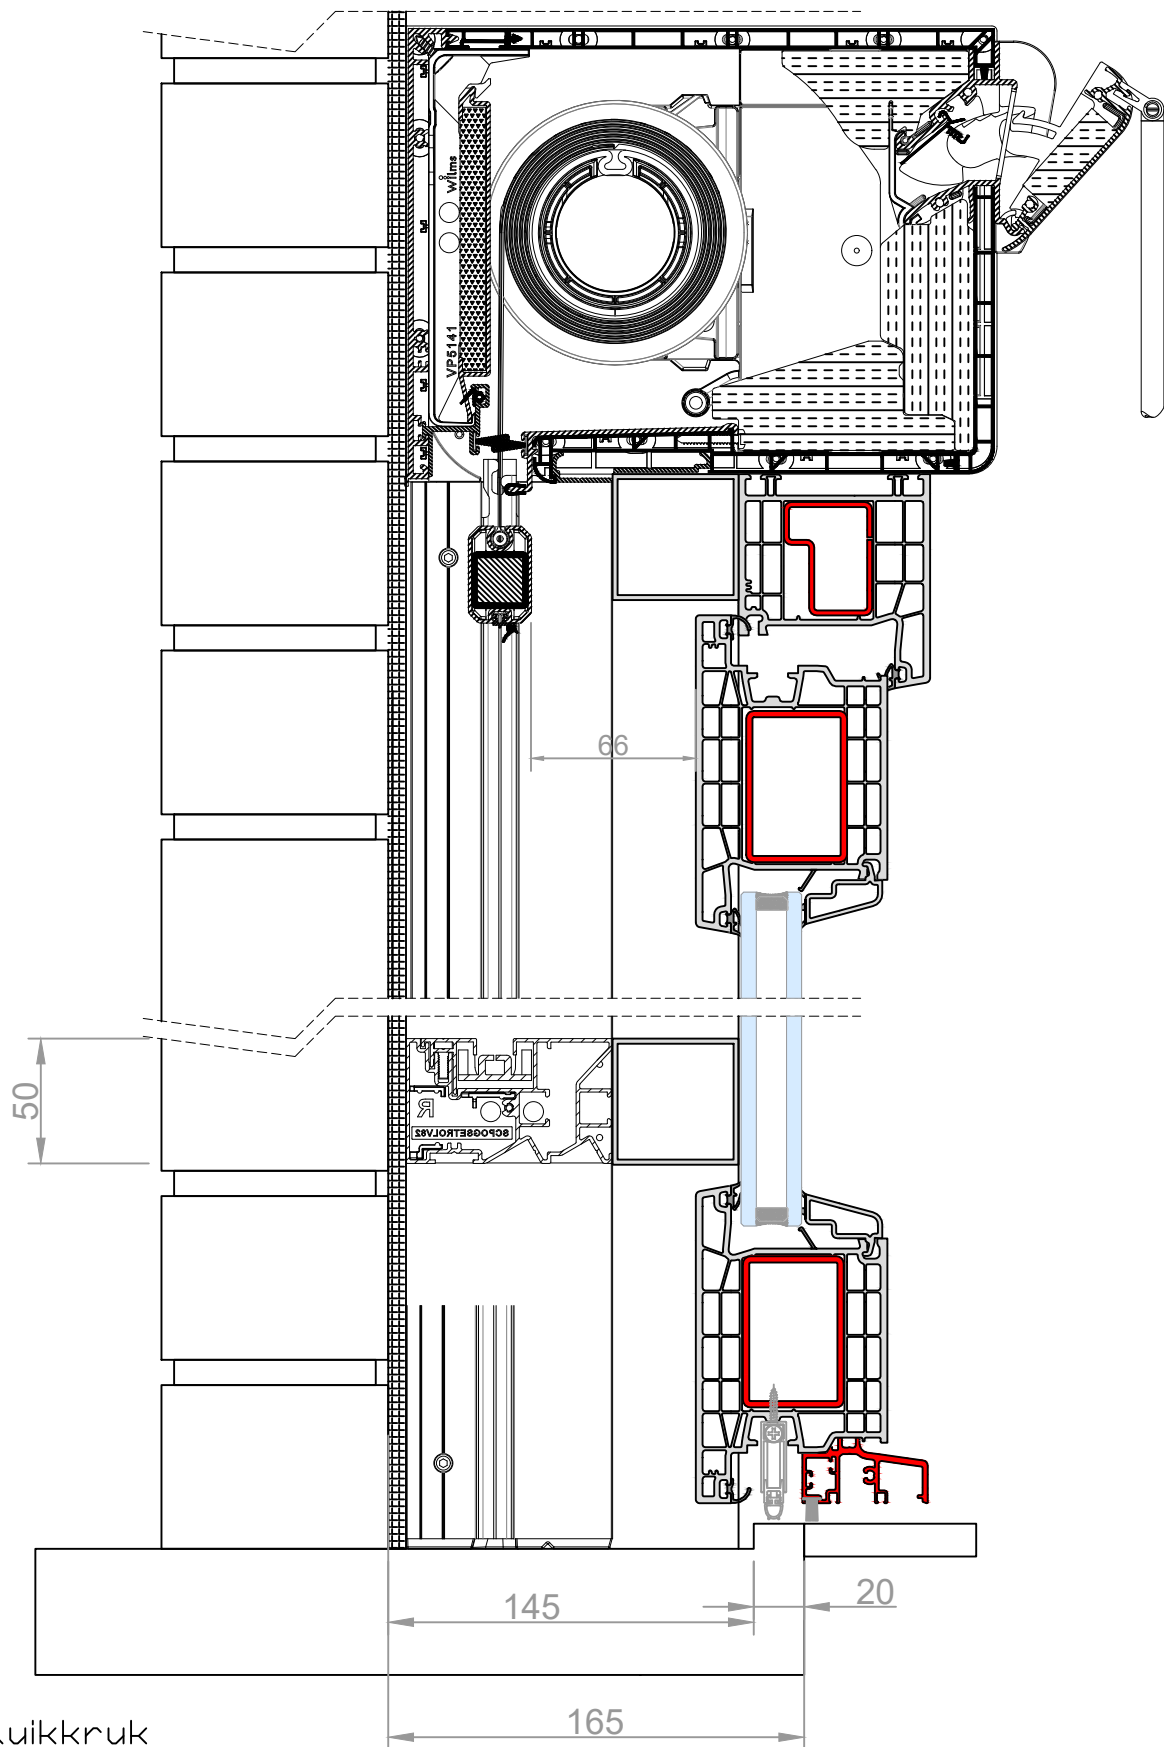

Met rolluikkruk


Vanhaverbeke Raamdesigners
 Schans 4a | 2480 Dessel
 Tel. +32 (0)14 37 72 86
 www.raamdesigners.be | info@raamdesigners.be
 BTW BE 0416.749.810 | RPR Antwerpen, Afdeling Tunrhout
 Registratienummer 416749810/022011

Datum: 25/2/2021

Schaal: 1/3

Titel:

Kömmerling 76AD buitendraaiende deur + Rolvent screen

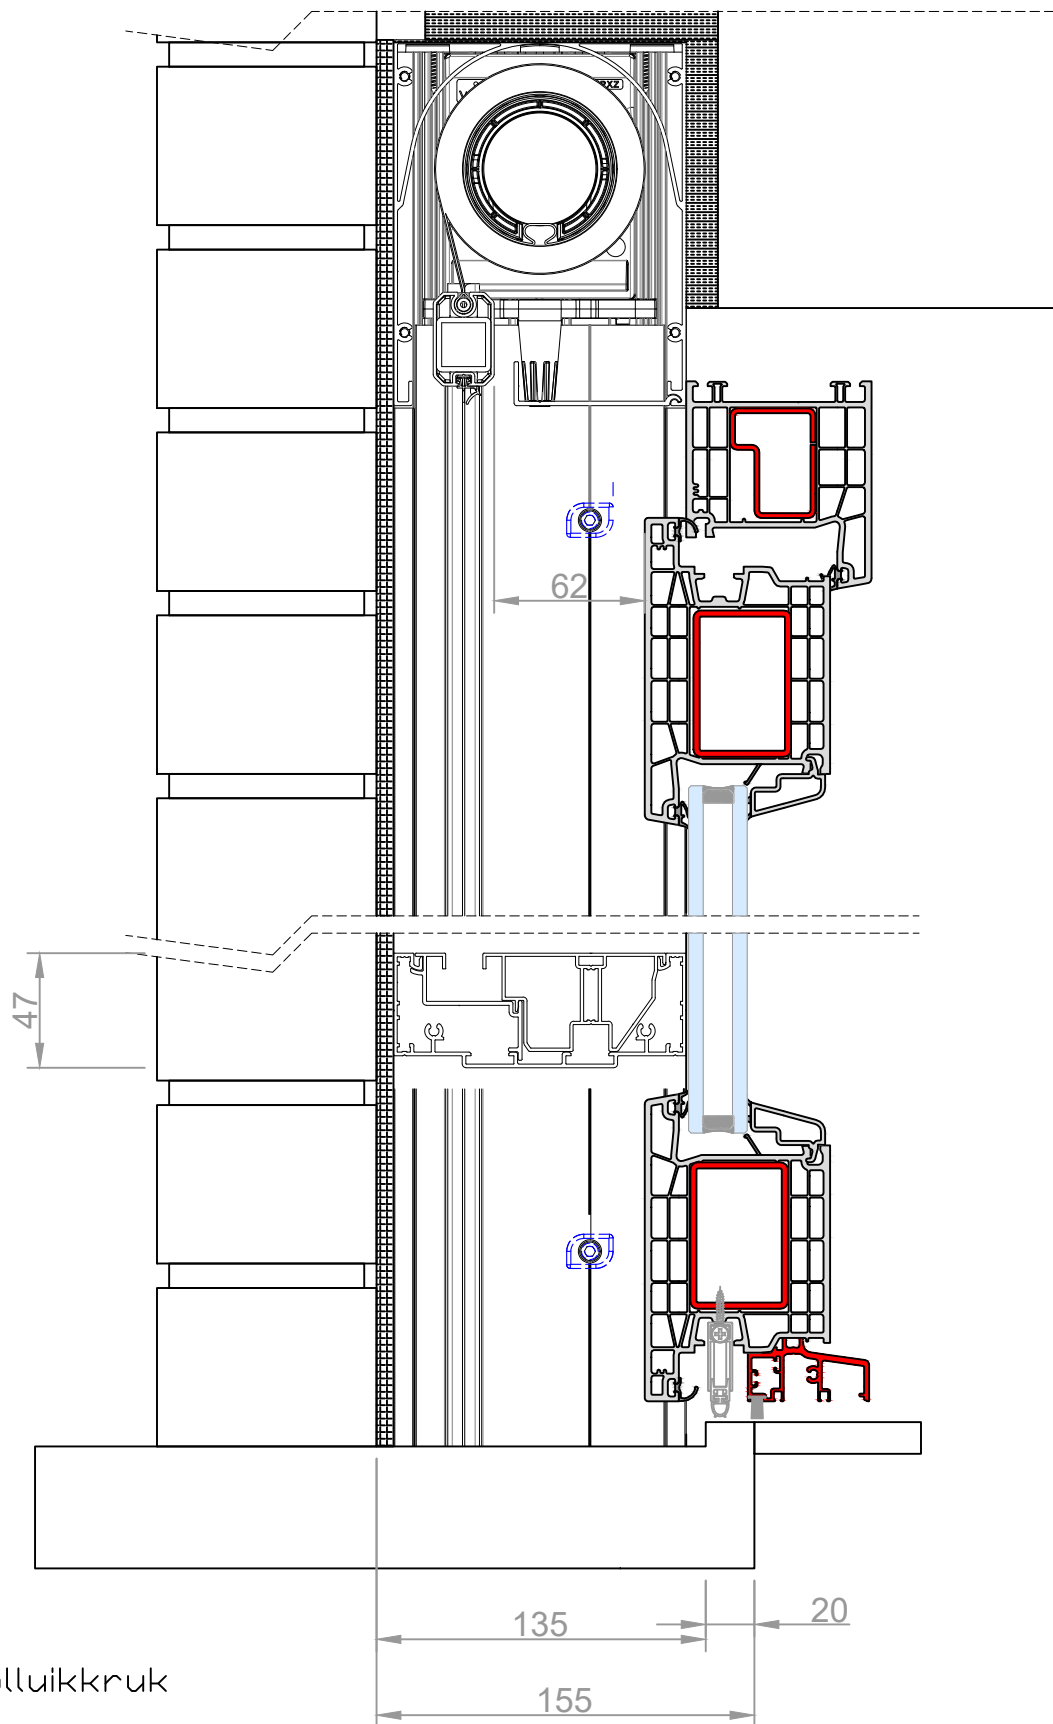


Met rolluikkruk

Vanhaverbeke Raamdesigners
 Schans 4a | 2480 Dessel
 Tel. +32 (0)14 37 72 86
 www.raamdesigners.be | info@raamdesigners.be
 BTW BE 0416.749.810 | RPR Antwerpen, Afdeling Tunrhout
 Registratienummer 416749810/022011

Datum: 25/2/2021

Schaal: 1/3

Titel: **Kömmerling 76AD buitendraaiende deur + Zipx Zero**

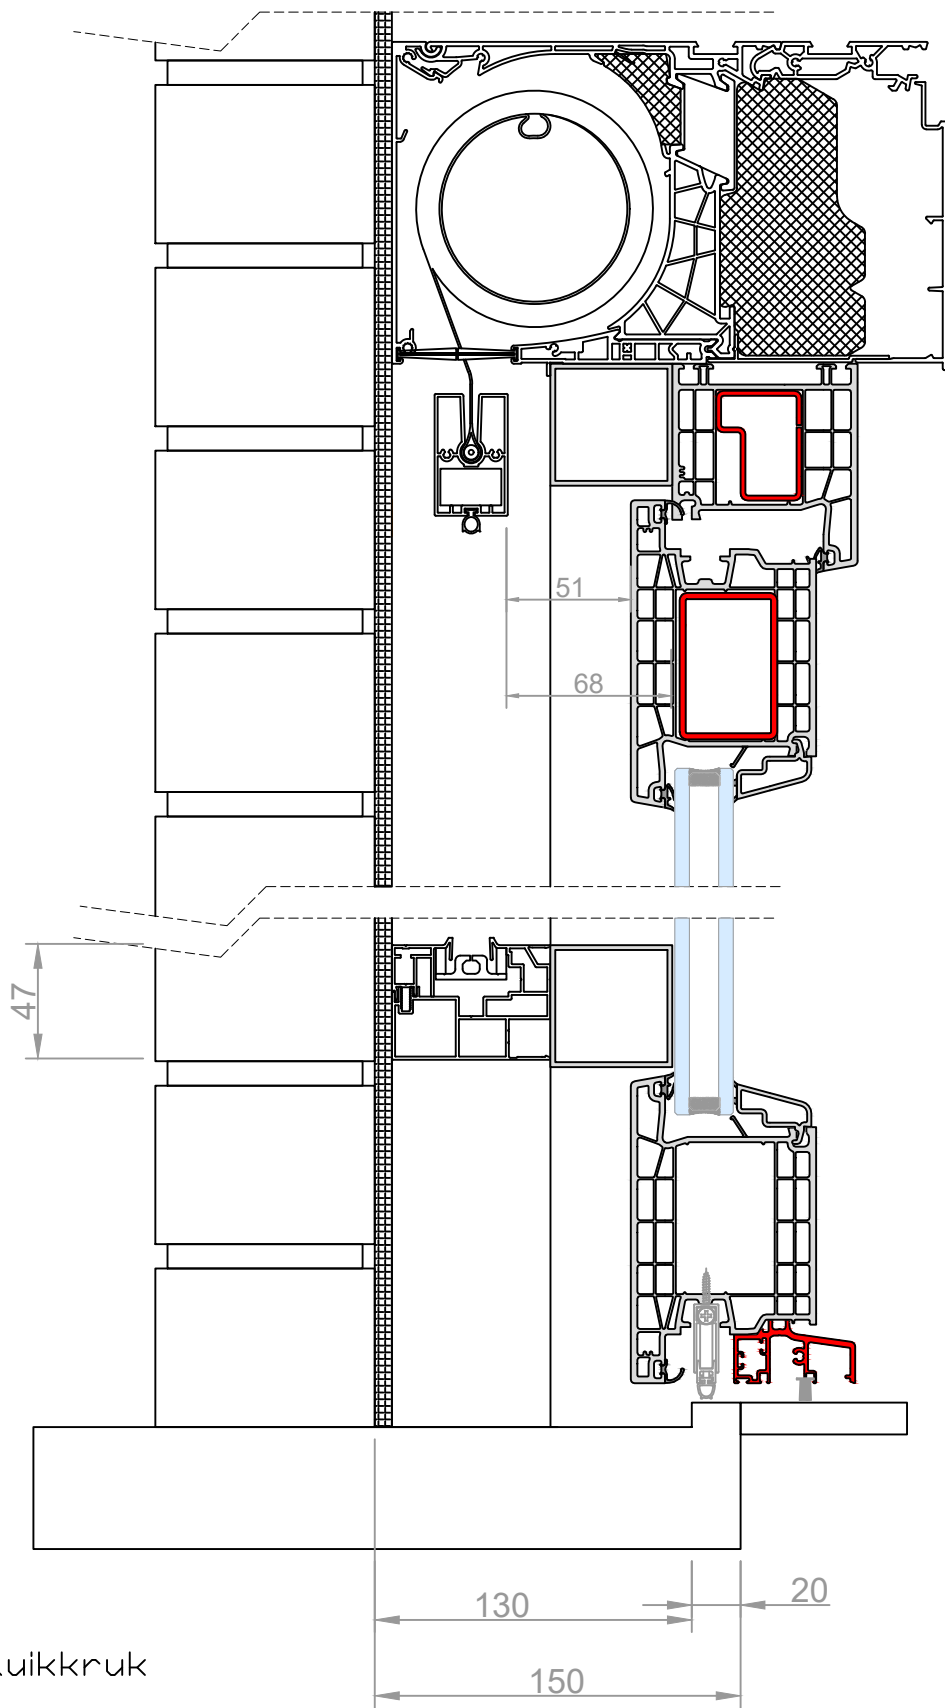

Vanhaverbeke Raamdesigners
 Schans 4a | 2480 Dessel
 Tel. +32 (0)14 37 72 86
 www.raamdesigners.be | info@raamdesigners.be
 BTW BE 0416.749.810 | RPR Antwerpen, Afdeling Tunrhout
 Registratienummer 416749810/022011

Datum: 25/2/2021

Schaal: 1/3

Titel: **Kömmerling 76AD buitendraaiende deur + Fixscreen Mono AK**