

Peeters nv
 Schans 4a | 2480 Dessel
 Tel. +32 (0)14 37 72 86
 www.peeters.com | info@peeters.com
 BTW BE 0416.749.810 | RPR Antwerpen, Afdeling Tunrhout
 Registratienummer 416749810/022011



Datum: 1/7/2020


Aan:

Schaal: 1/2

Getekend door Kris Verachtert

Titel:

Minima Slide 2-delig

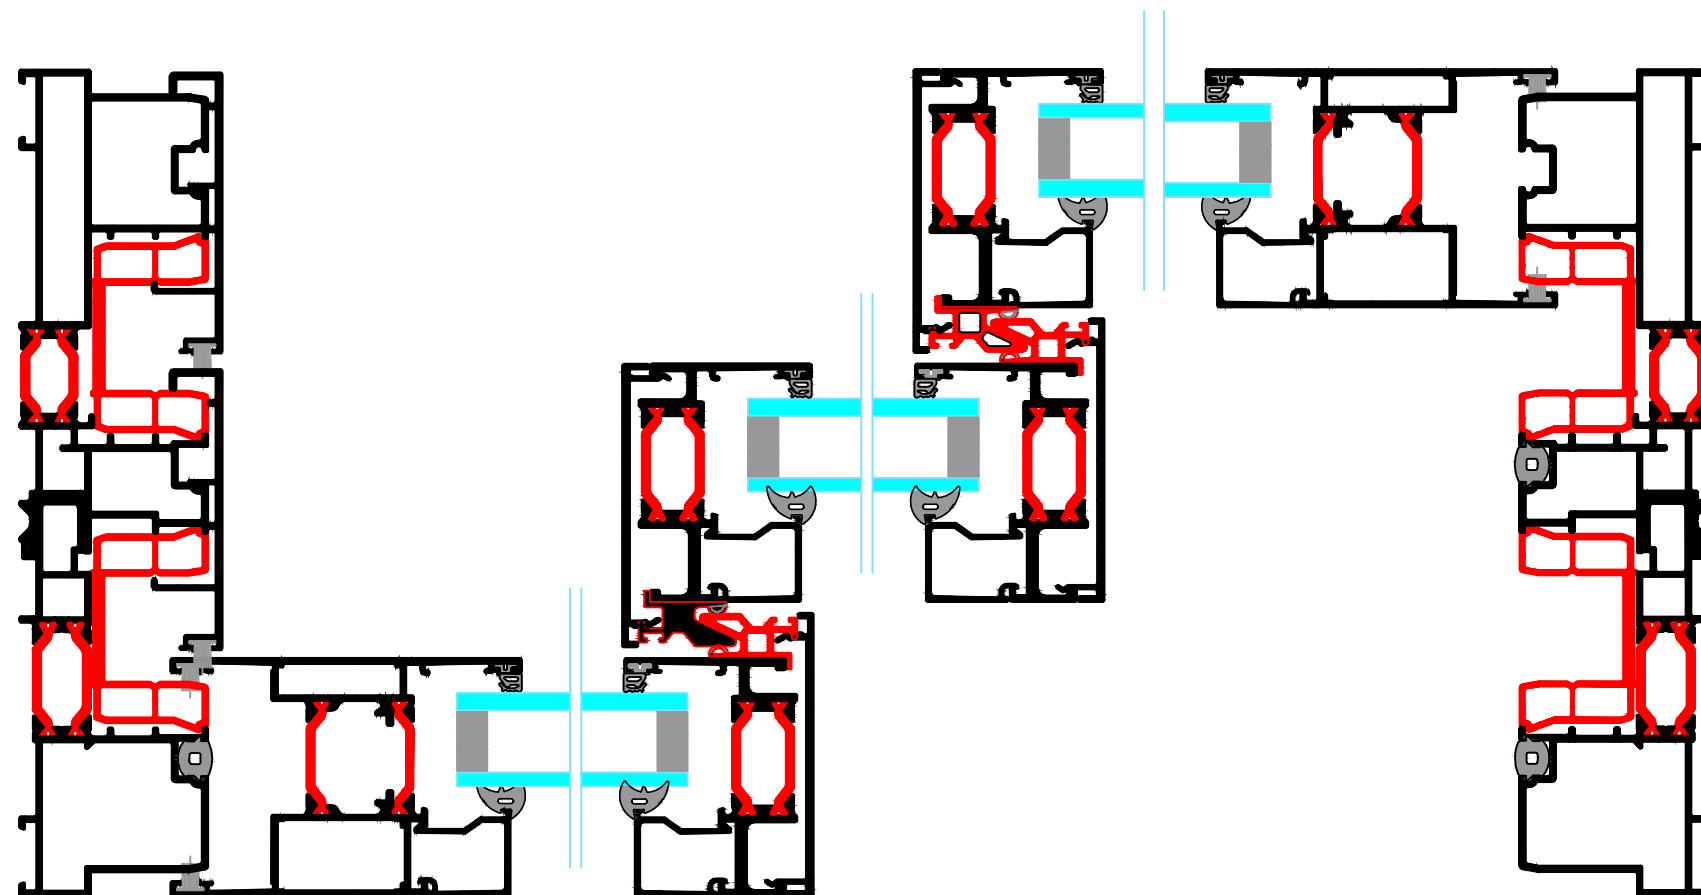


Peeters nv
 Schans 4a | 2480 Dessel
 Tel. +32 (0)14 37 72 86
 www.peeters.com | info@peeters.com
 BTW BE 0416.749.810 | RPR Antwerpen, Afdeling Tunrhout
 Registratienummer 416749810/022011



Datum: 1/7/2020
 Schaal: 1/2
 Getekend door Kris Verachtert

Aan:

Titel: **Minima Slide Trirail Horizontaal**

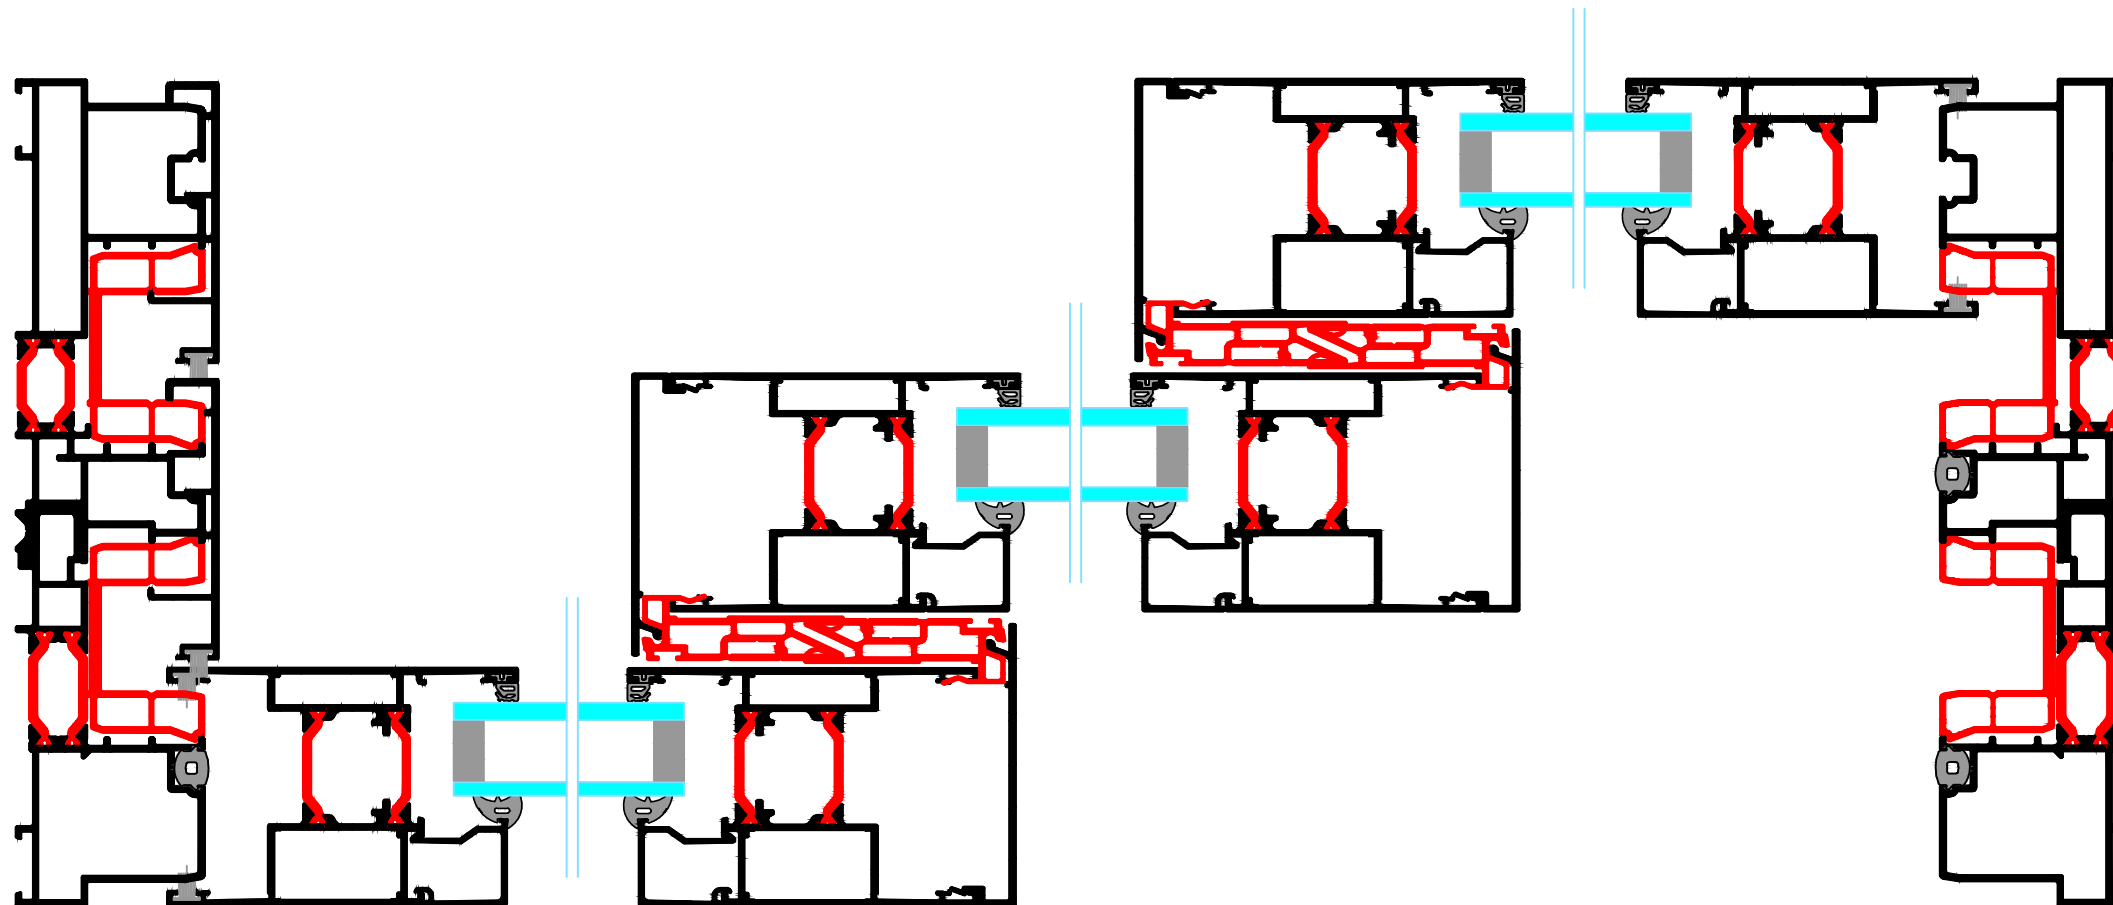




Peeters nv
 Schans 4a | 2480 Dessel
 Tel. +32 (0)14 37 72 86
 www.peeters.com | info@peeters.com
 BTW BE 0416.749.810 | RPR Antwerpen, Afdeling Tunrhout
 Registratienummer 416749810/022011






Datum: 1/7/2020
 Schaal: 1/2
 Getekend door Kris Verachtert

Aan:

Titel: **S141 Slide Trirail Horizontaal**

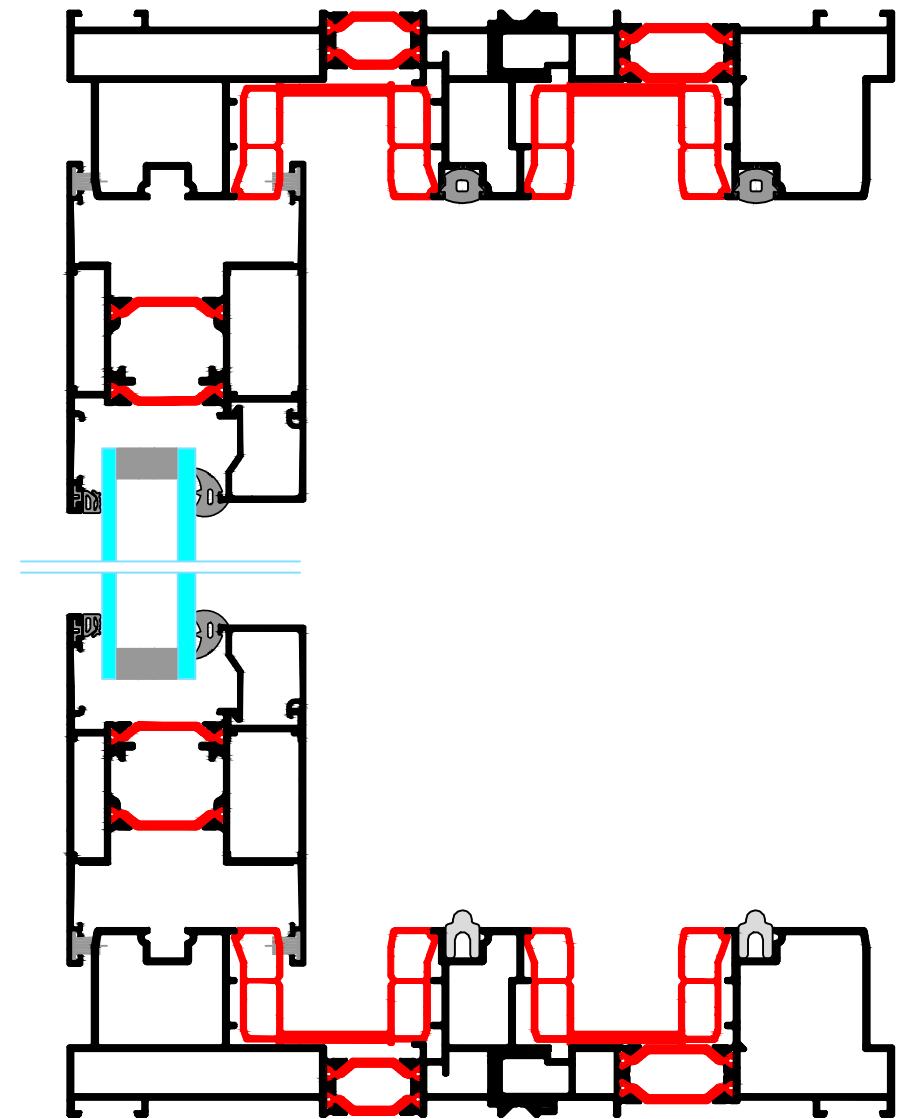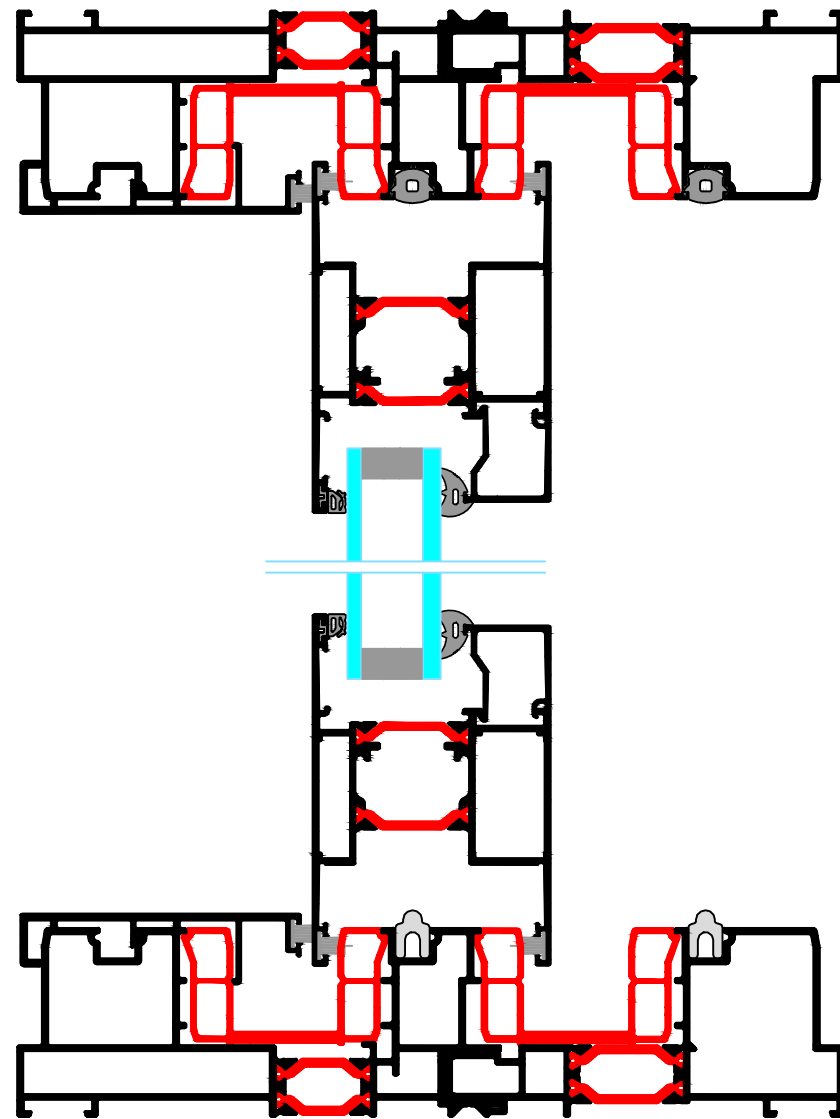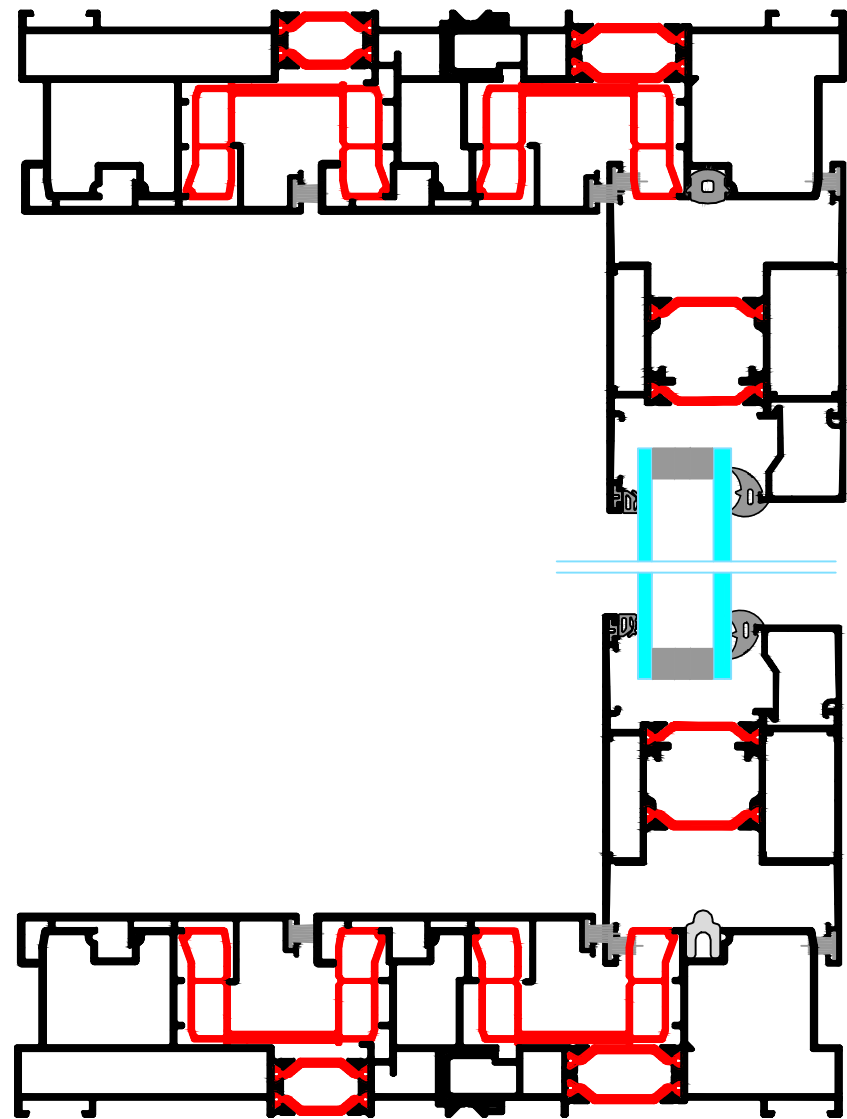

Peeters nv Schans 4a 2480 Dessel Tel. +32 (0)14 37 72 86 www.peeters.com info@peeters.com BTW BE 0416.749.810 RPR Antwerpen, Afdeling Tuinhout Registratienummer 416749810/022011		Datum: 1/7/2020	Aan:
		Schaal: 1/2	
		Getekend door Kris Verachtert	
Titel: Minima + S141 Slide Trirail Verticaal			

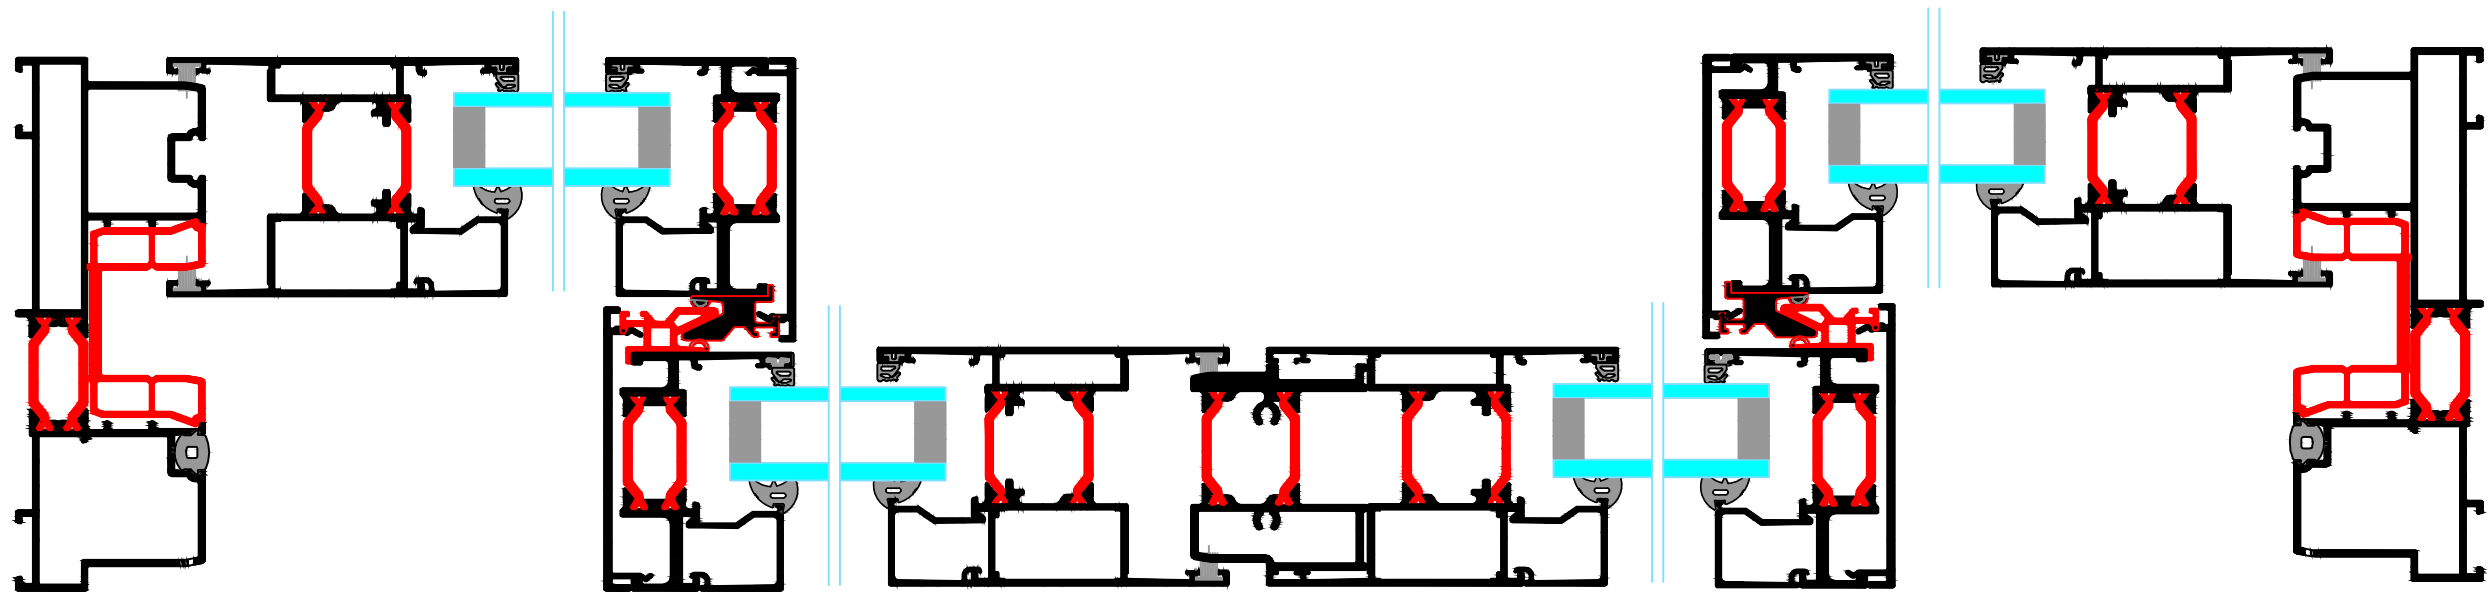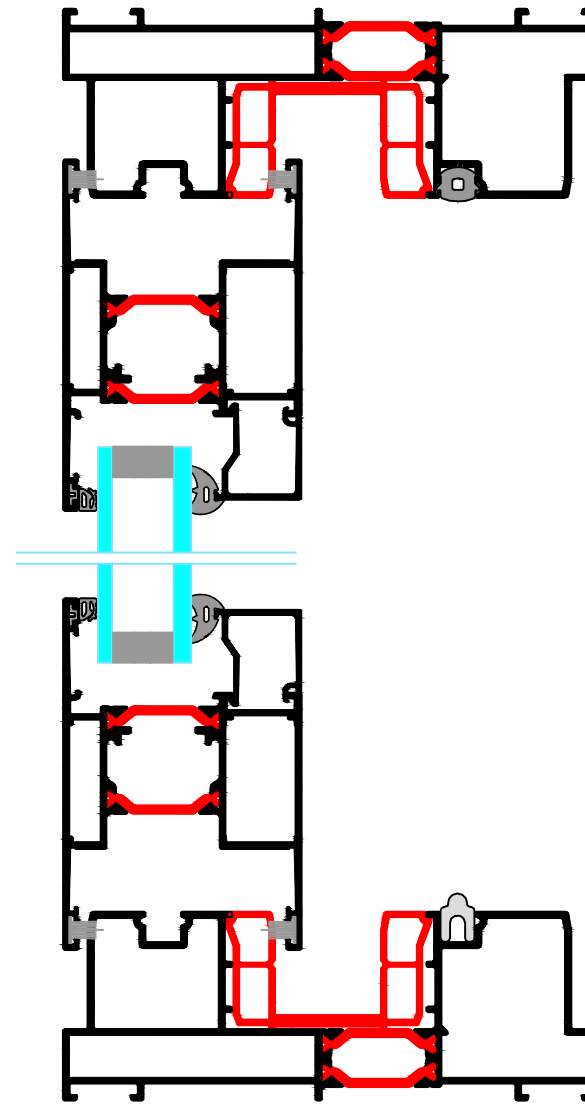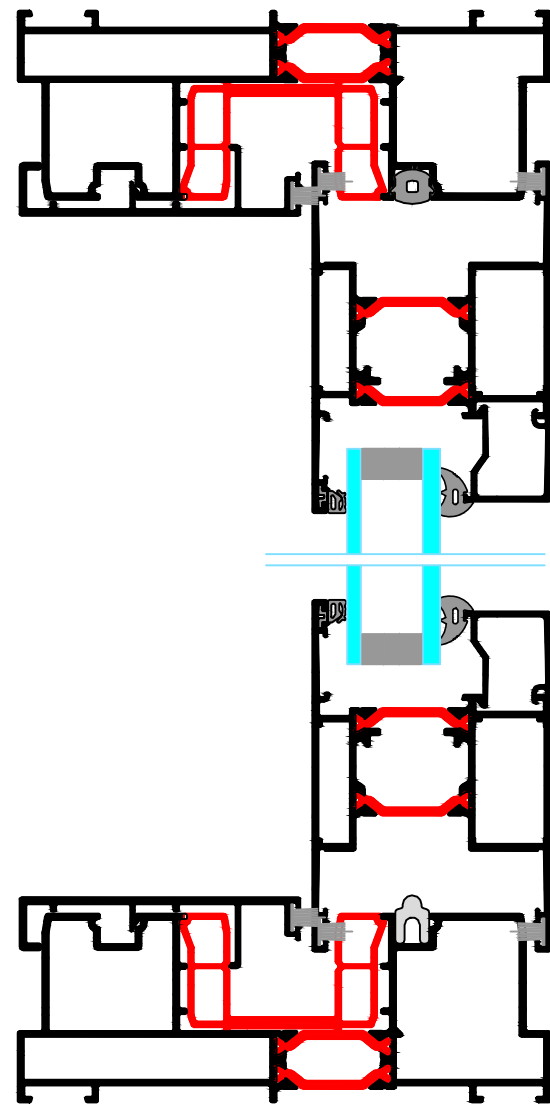




Peeters nv
 Schans 4a | 2480 Dessel
 Tel. +32 (0)14 37 72 86
 www.peeters.com | info@peeters.com
 BTW BE 0416.749.810 | RPR Antwerpen, Afdeling Tuinhout
 Registratienummer 416749810/022011



Datum: 1/7/2020
 Schaal: 1/2
 Getekend door Kris Verachtert

Aan:

Titel: **Minima Slide 4-delig**

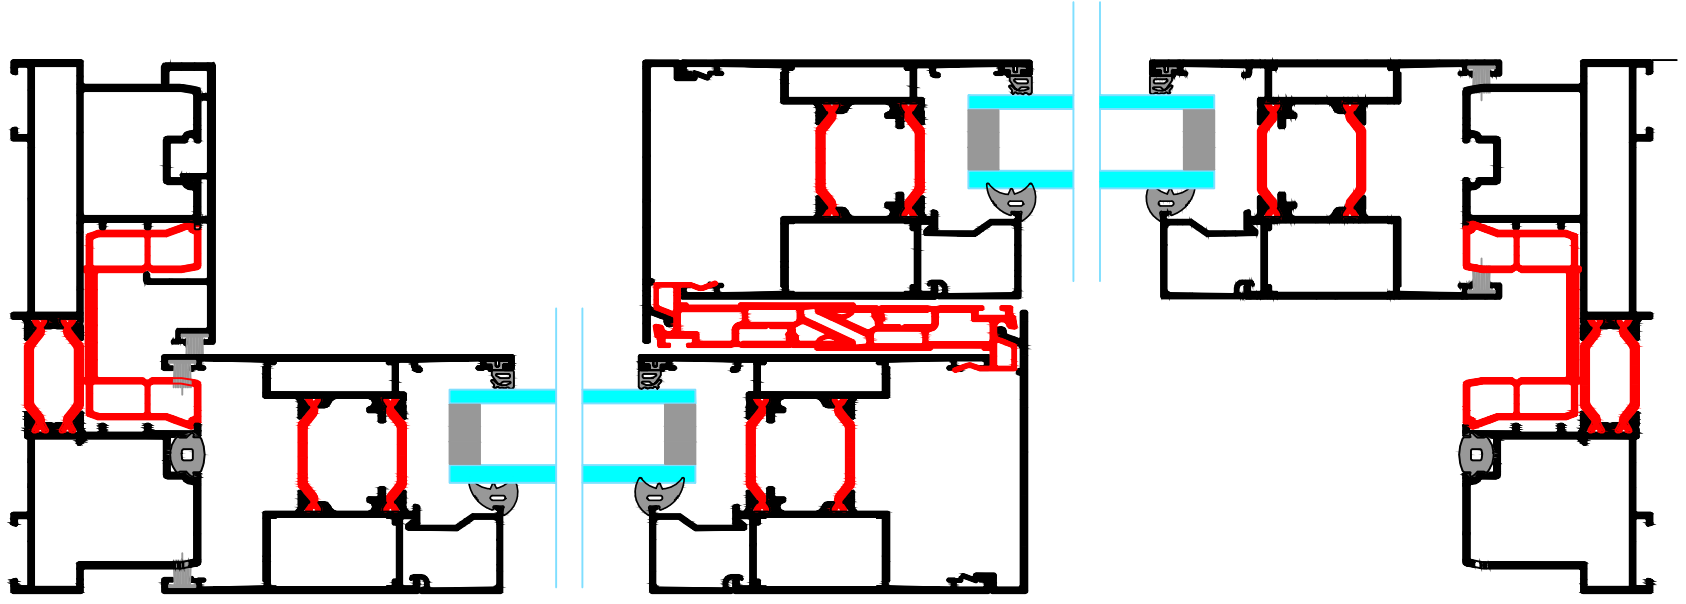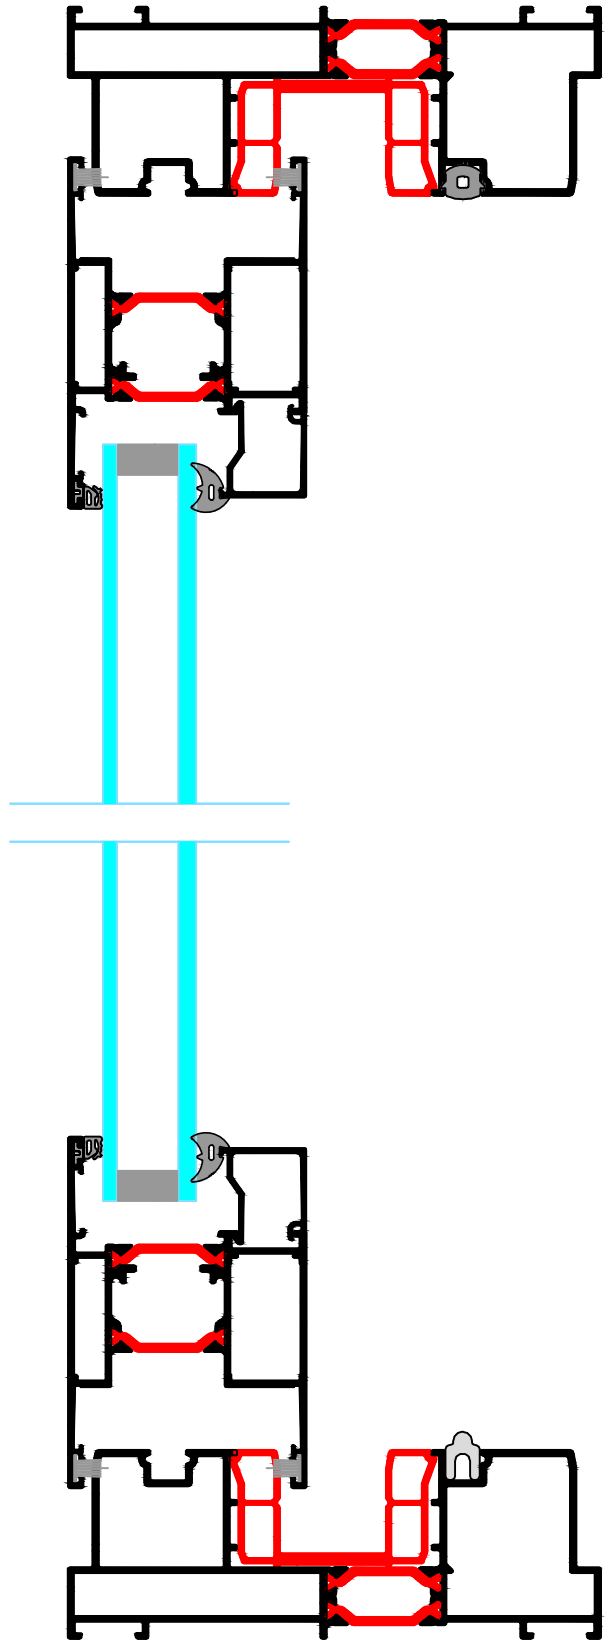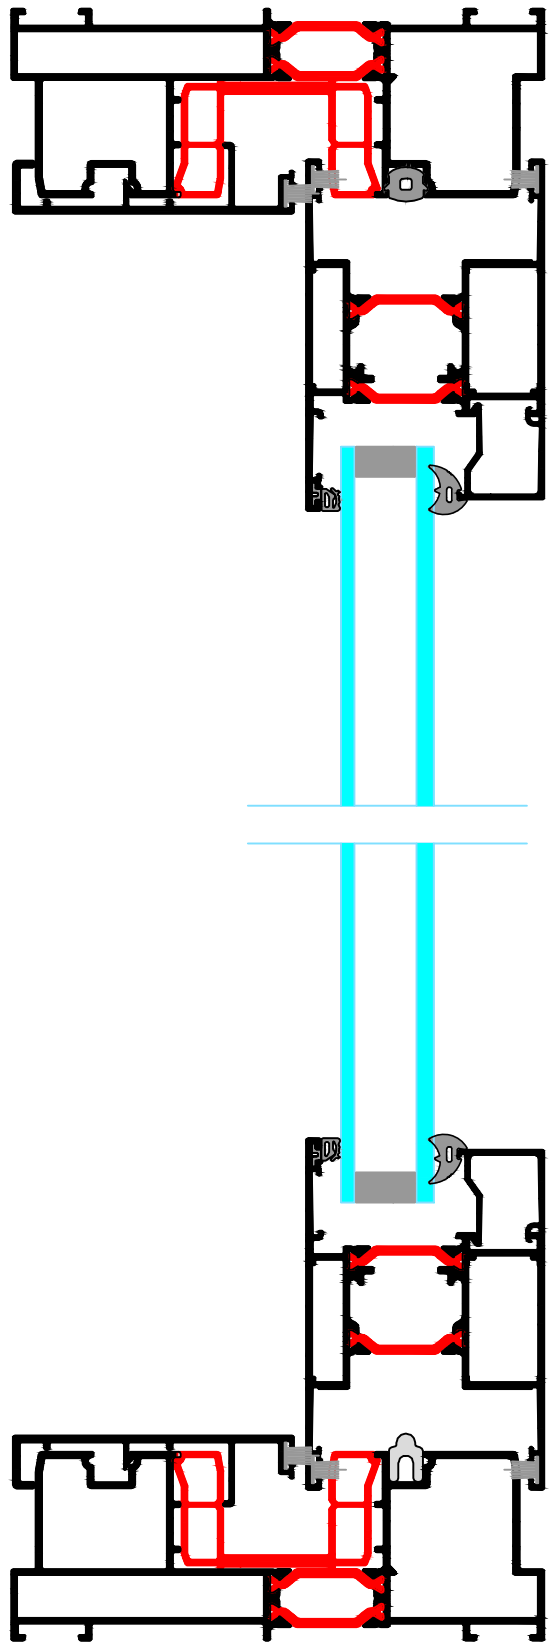

Peeters nv
 Schans 4a | 2480 Dessel
 Tel. +32 (0)14 37 72 86
 www.peeters.com | info@peeters.com
 BTW BE 0416.749.810 | RPR Antwerpen, Afdeling Tunrhout
 Registratienummer 416749810/022011




Datum: 1/7/2020

Aan:

Schaal: 1/2

Getekend door Kris Verachtert

Titel: **S141 (Tilt) Slide 2-delig**

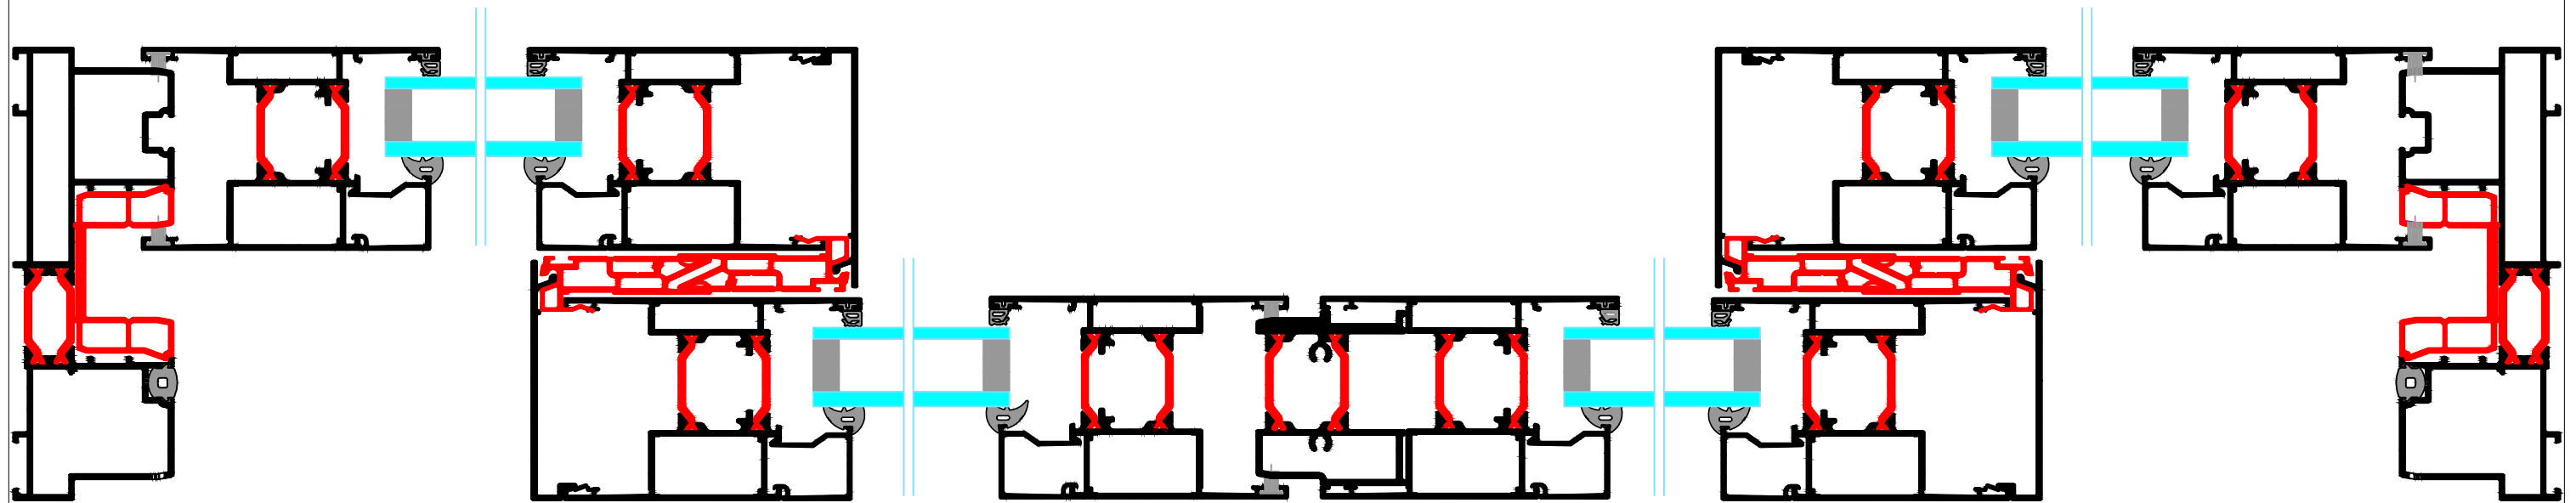




Peeters nv
 Schans 4a | 2480 Dessel
 Tel. +32 (0)14 37 72 86
 www.peeters.com | info@peeters.com
 BTW BE 0416.749.810 | RPR Antwerpen, Afdeling Tunrhout
 Registratienummer 416749810/022011



Datum: 1/7/2020
 Schaal: 1/2
 Getekend door Kris Verachtert

Aan:

Titel: **S141 (Tilt) Slide 4-delig**

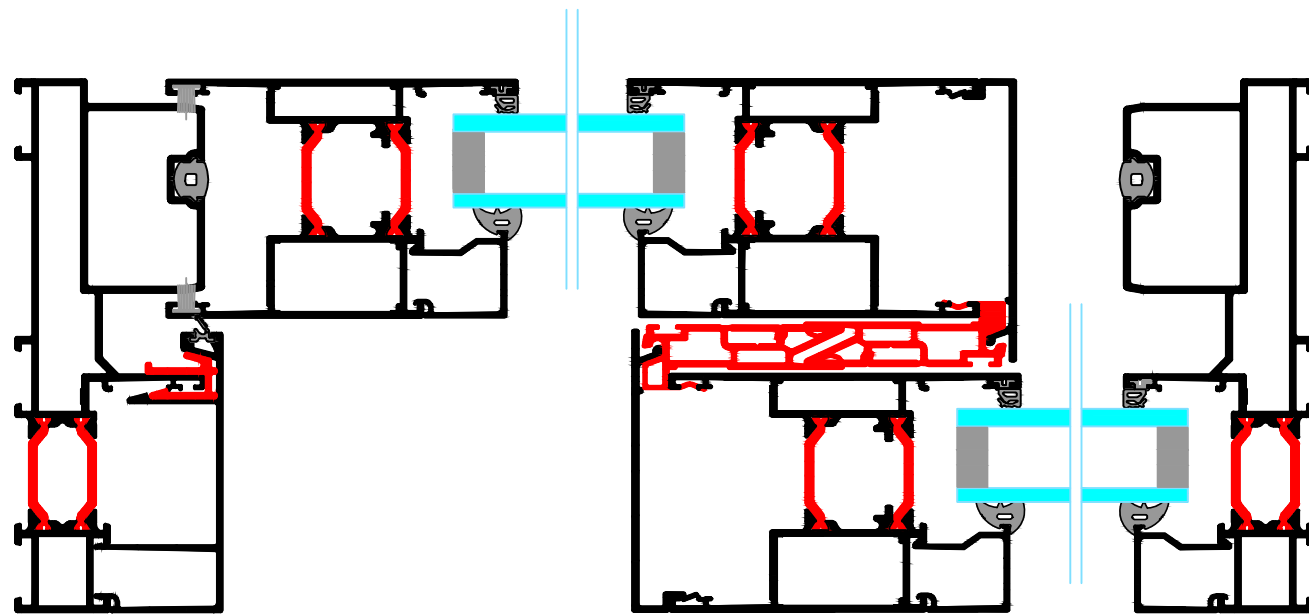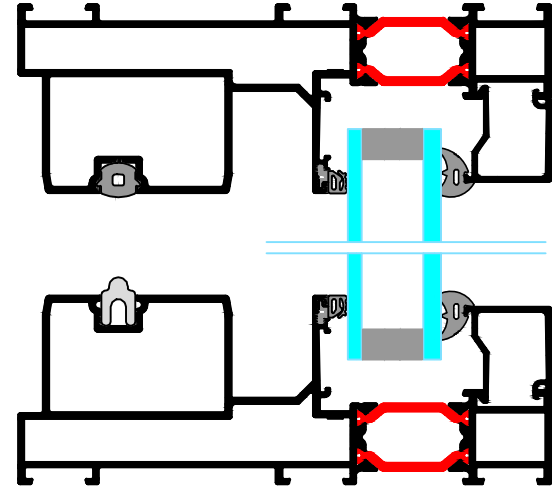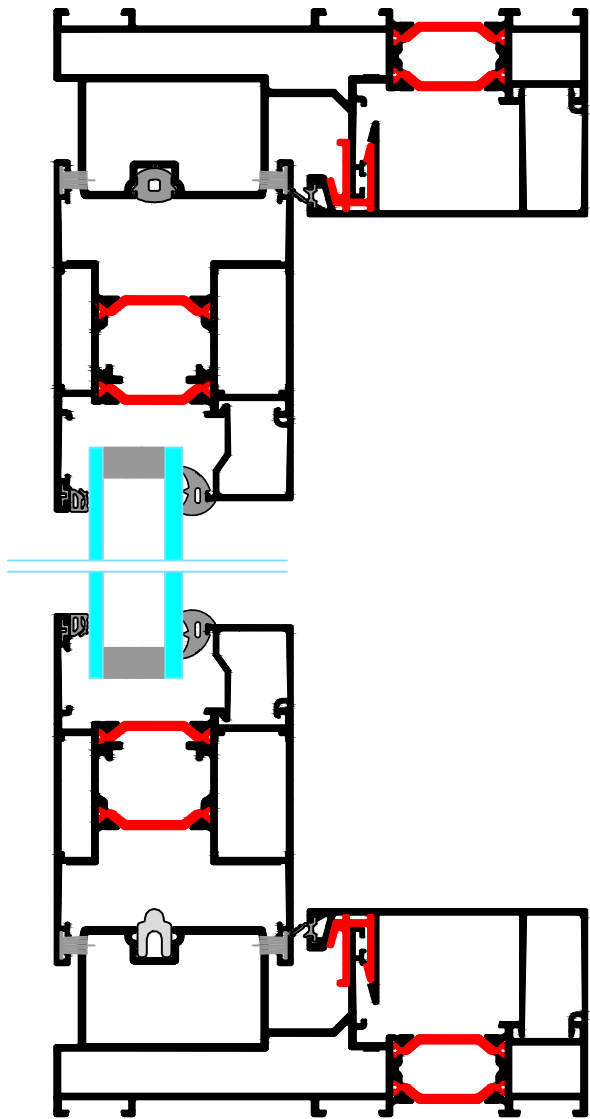

Peeters nv
 Schans 4a | 2480 Dessel
 Tel. +32 (0)14 37 72 86
 www.peeters.com | info@peeters.com
 BTW BE 0416.749.810 | RPR Antwerpen, Afdeling Tunrhout
 Registratienummer 416749810/022011






Datum: 1/7/2020

Aan:

Schaal: 1/2

Getekend door Kris Verachtert

Titel: **S141 (Tilt) Slide 2-delig monorail extern Schuivend**

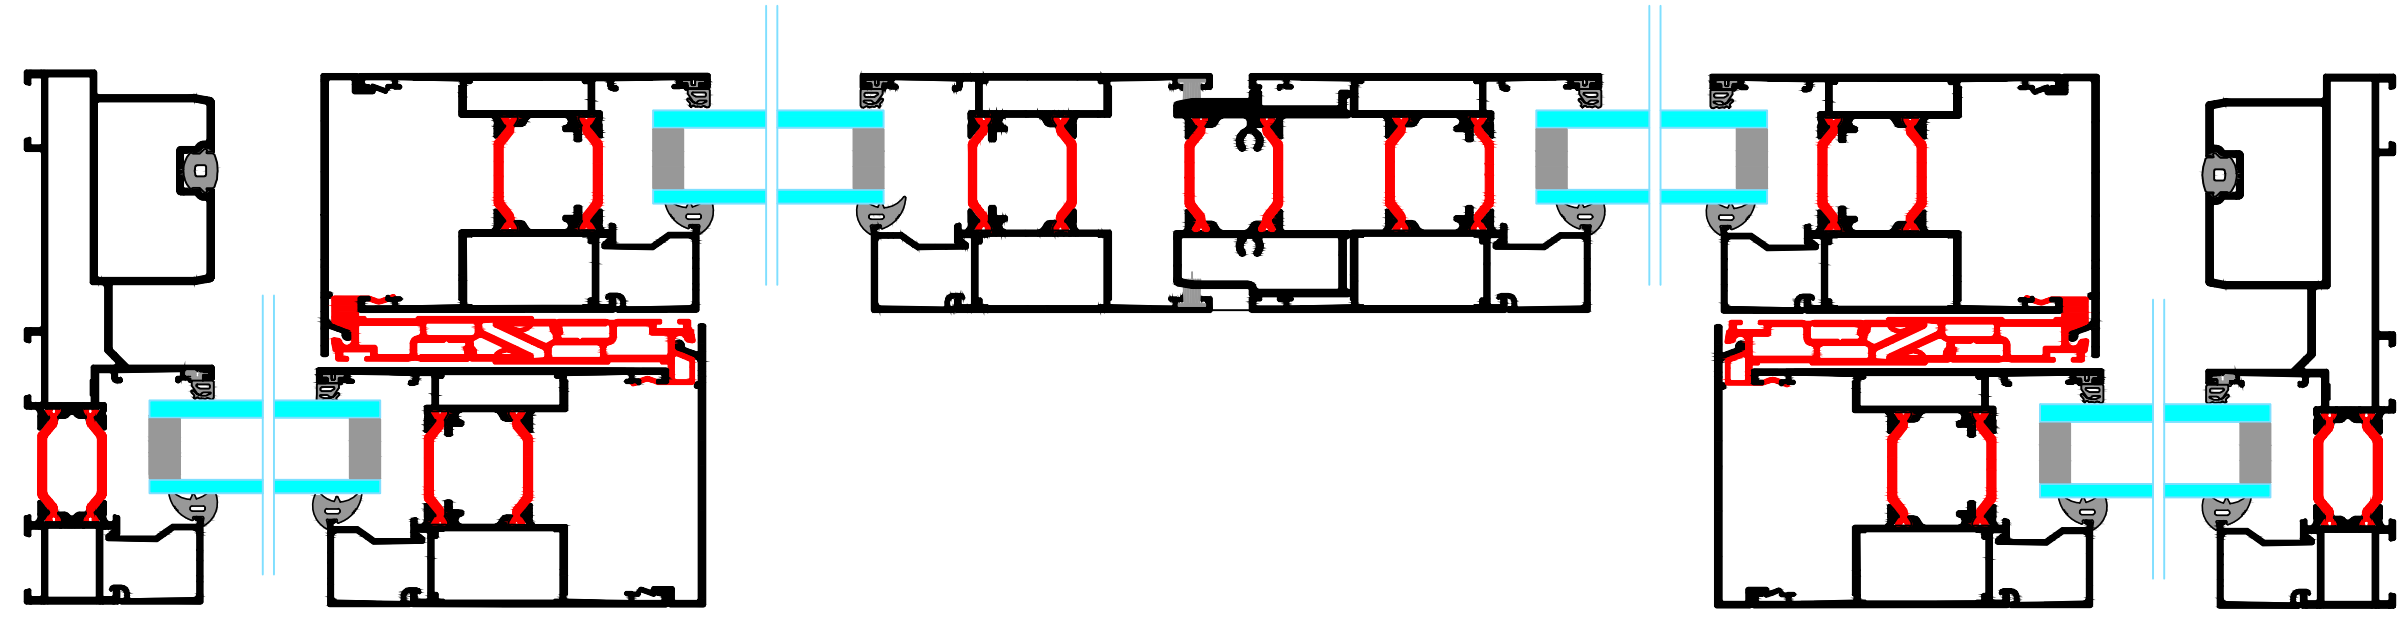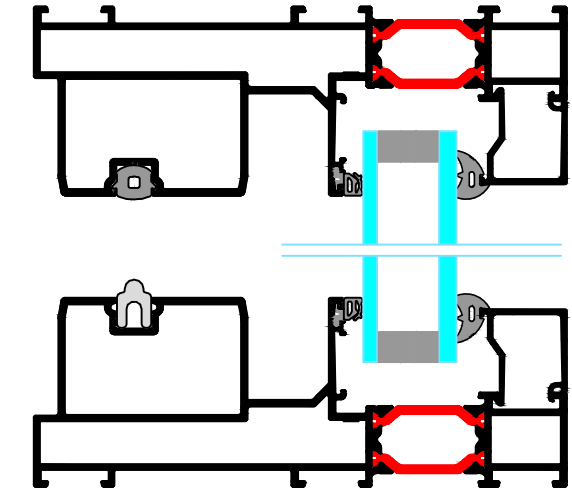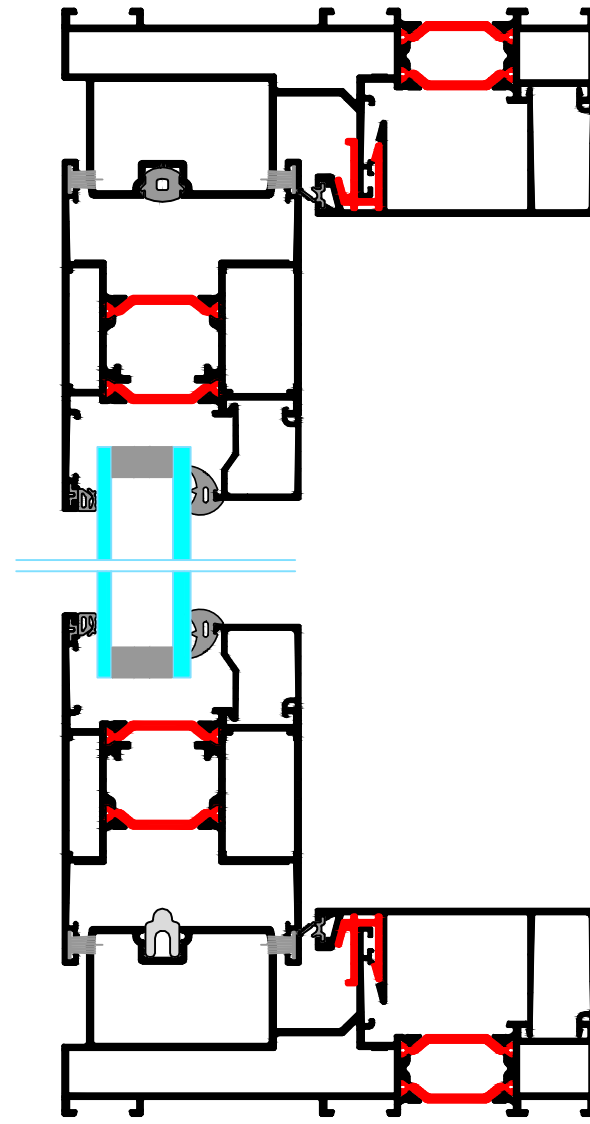




Peeters nv
 Schans 4a | 2480 Dessel
 Tel. +32 (0)14 37 72 86
 www.peeters.com | info@peeters.com



Datum: 1/7/2020
 Schaal: 1/2
 Getekend door Kris Verachtert

Aan:

Titel: **S141 (Tilt) Slide 4-delig monorail extern Schuivend**

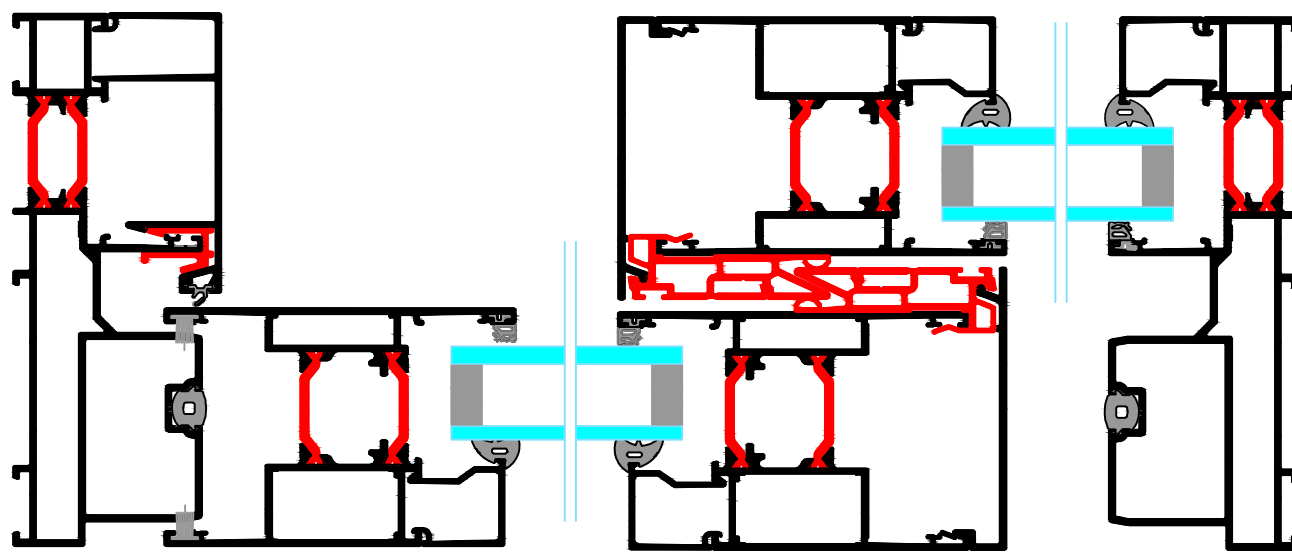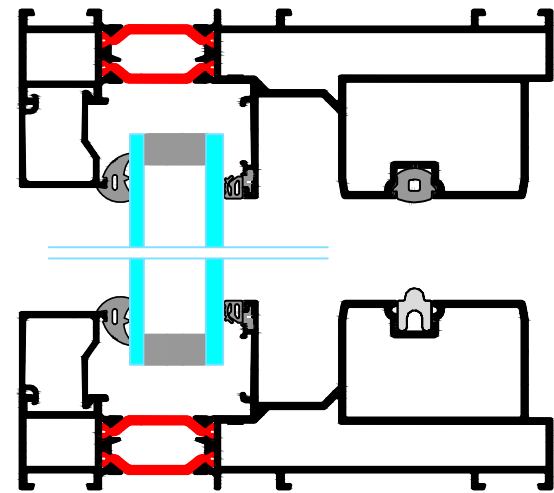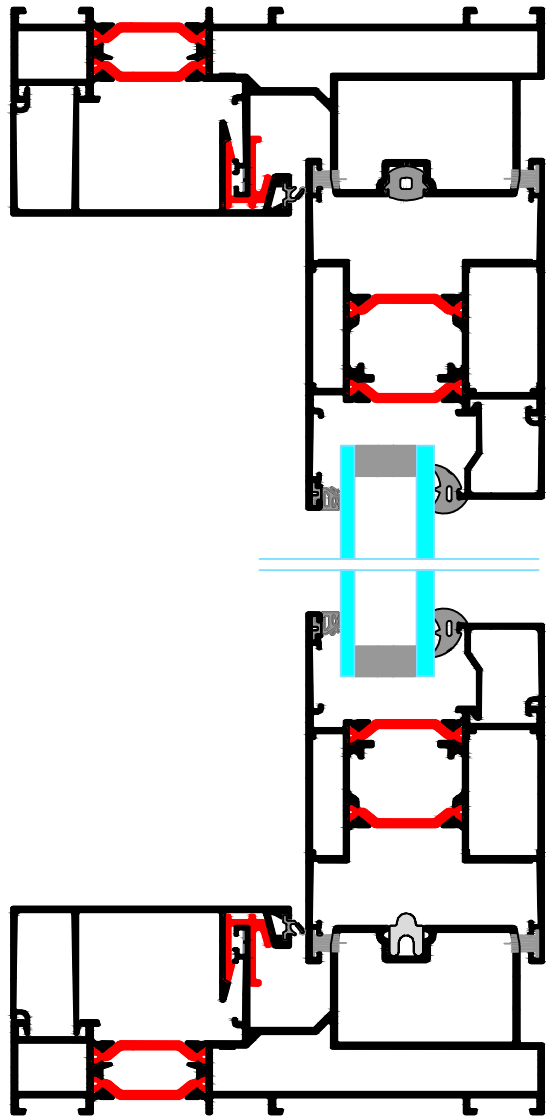

Peeters nv
 Schans 4a | 2480 Dessel
 Tel. +32 (0)14 37 72 86
 www.peeters.com | info@peeters.com
 BTW BE 0416.749.810 | RPR Antwerpen, Afdeling Tunrhout
 Registratienummer 416749810/022011






Datum: 1/7/2020

Aan:

Schaal: 1/2

Getekend door Kris Verachtert

Titel: **S141 (Tilt) Slide 2-delig monorail intern schuivend**

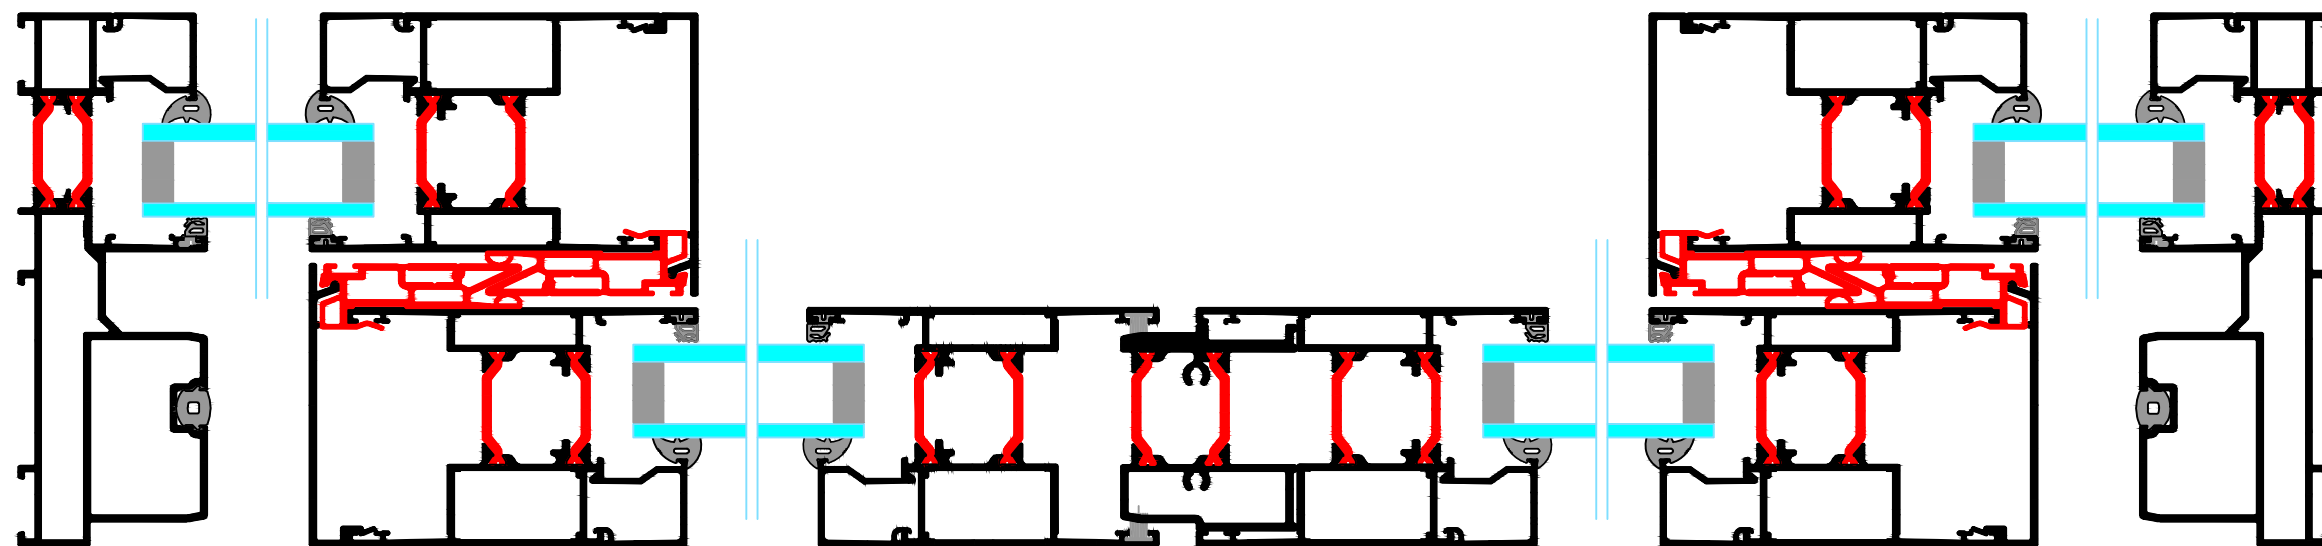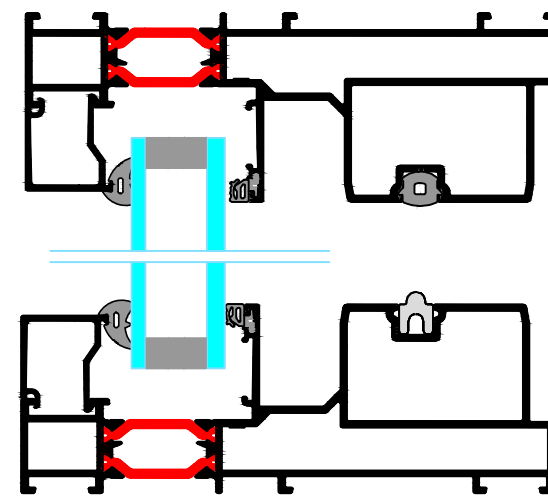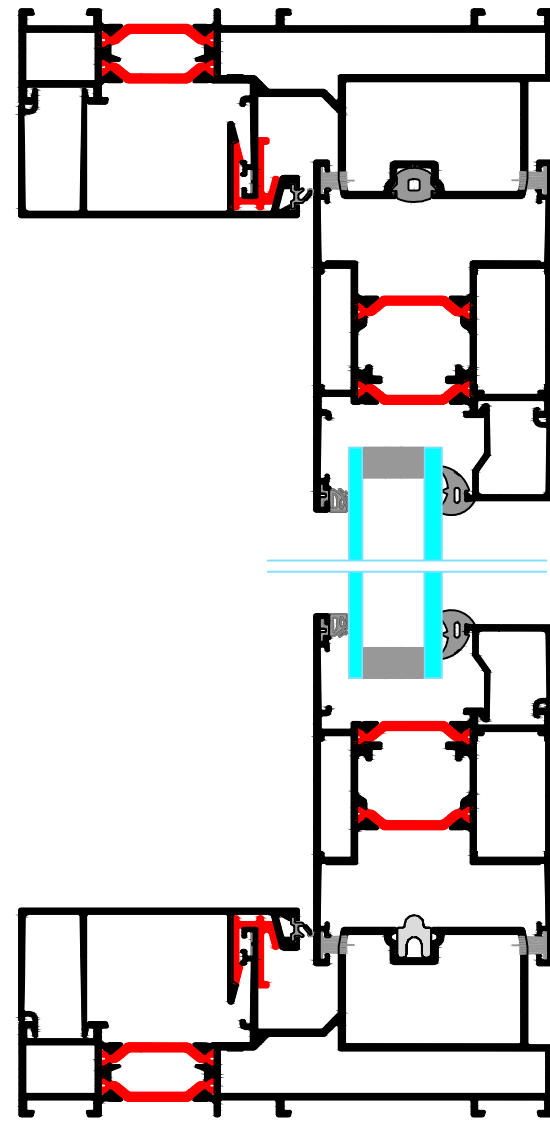

Peeters nv
 Schans 4a | 2480 Dessel
 Tel. +32 (0)14 37 72 86
 www.peeters.com | info@peeters.com
 BTW BE 0416.749.810 | RPR Antwerpen, Afdeling Tunrhout
 Registratienummer 416749810/022011



Datum: 1/7/2020
 Schaal: 1/2
 Getekend door Kris Verachtert

Aan:

Titel: **S141 (Tilt) Slide 4-delig monorail intern Schuivend**