


Vanhaverbeke Raamdesigners
Schans 4a 2480 Dessel
Tel. +32 (0)14 37 72 86
www.raamdesigners.be info@raamdesigners.be
BTW BE 0416.749.810 RPR Antwerpen, Afdeling Turnhout
Registratienummer 416749810/022011

Datum: 25/2/2021

Schaal: 1/2

Getekend door Kris Verachtert

Titel: **Minima | Steel**

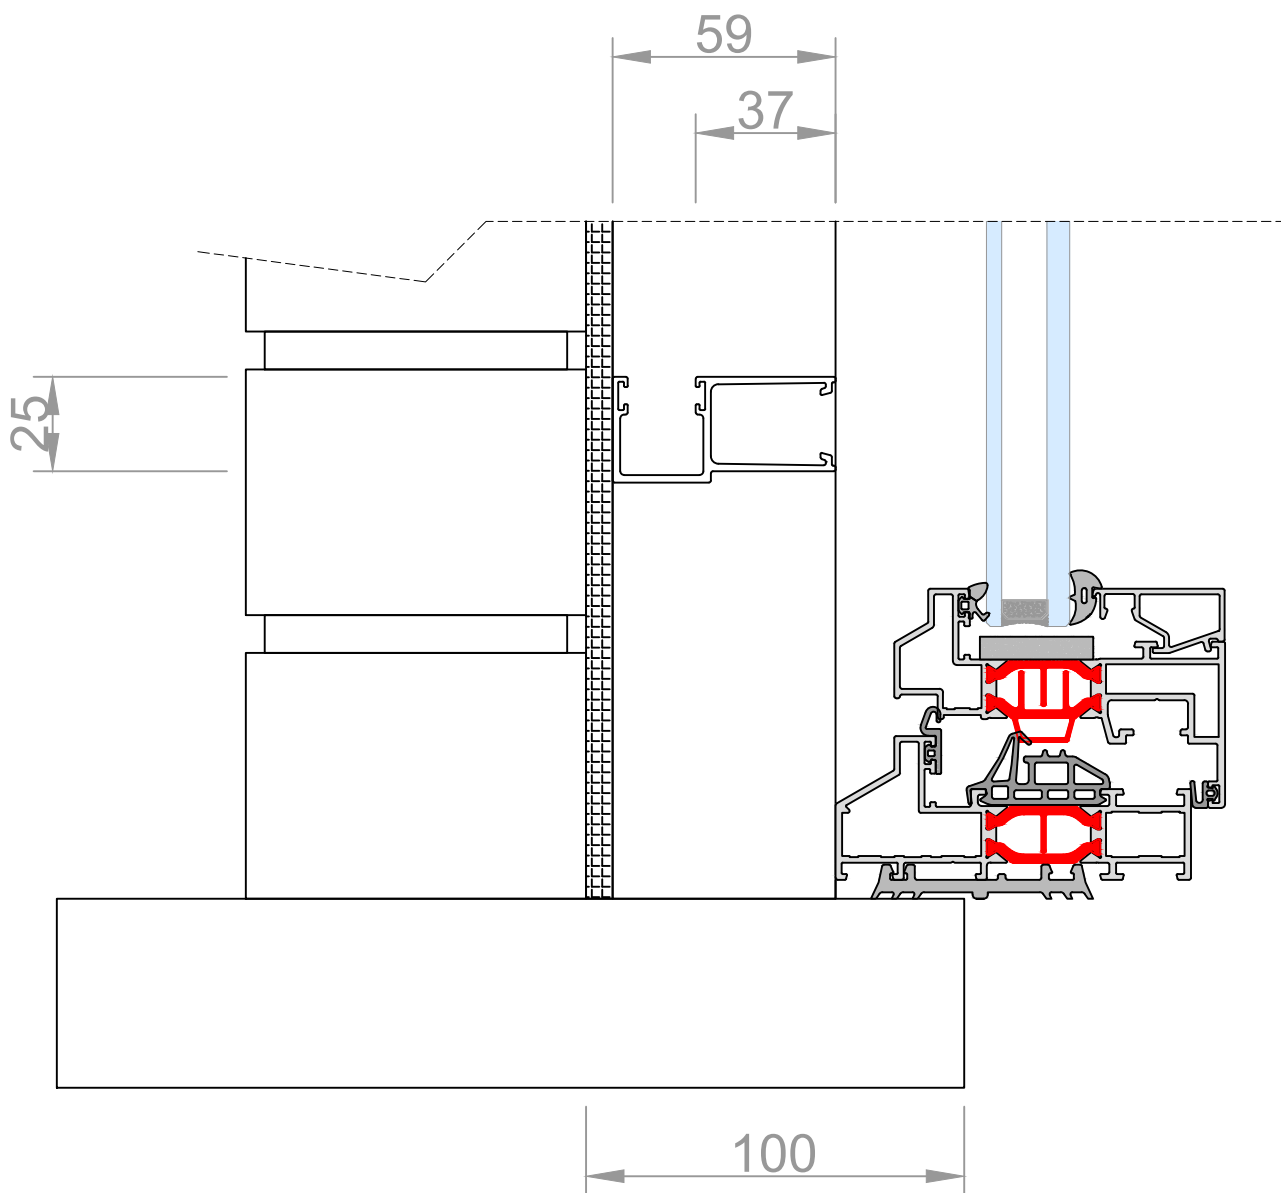

Vanhaverbeke Raamdesigners
Schans 4a 2480 Dessel
Tel. +32 (0)14 37 72 86
www.raamdesigners.be info@raamdesigners.be
BTW BE 0416.749.810 RPR Antwerpen, Afdeling Turnhout
Registratienummer 416749810/022011


Datum: 25/2/2021

Schaal: 1/2

Getekend door Kris Verachtert

Titel:

Minima | Steel + Inbouwrolluik

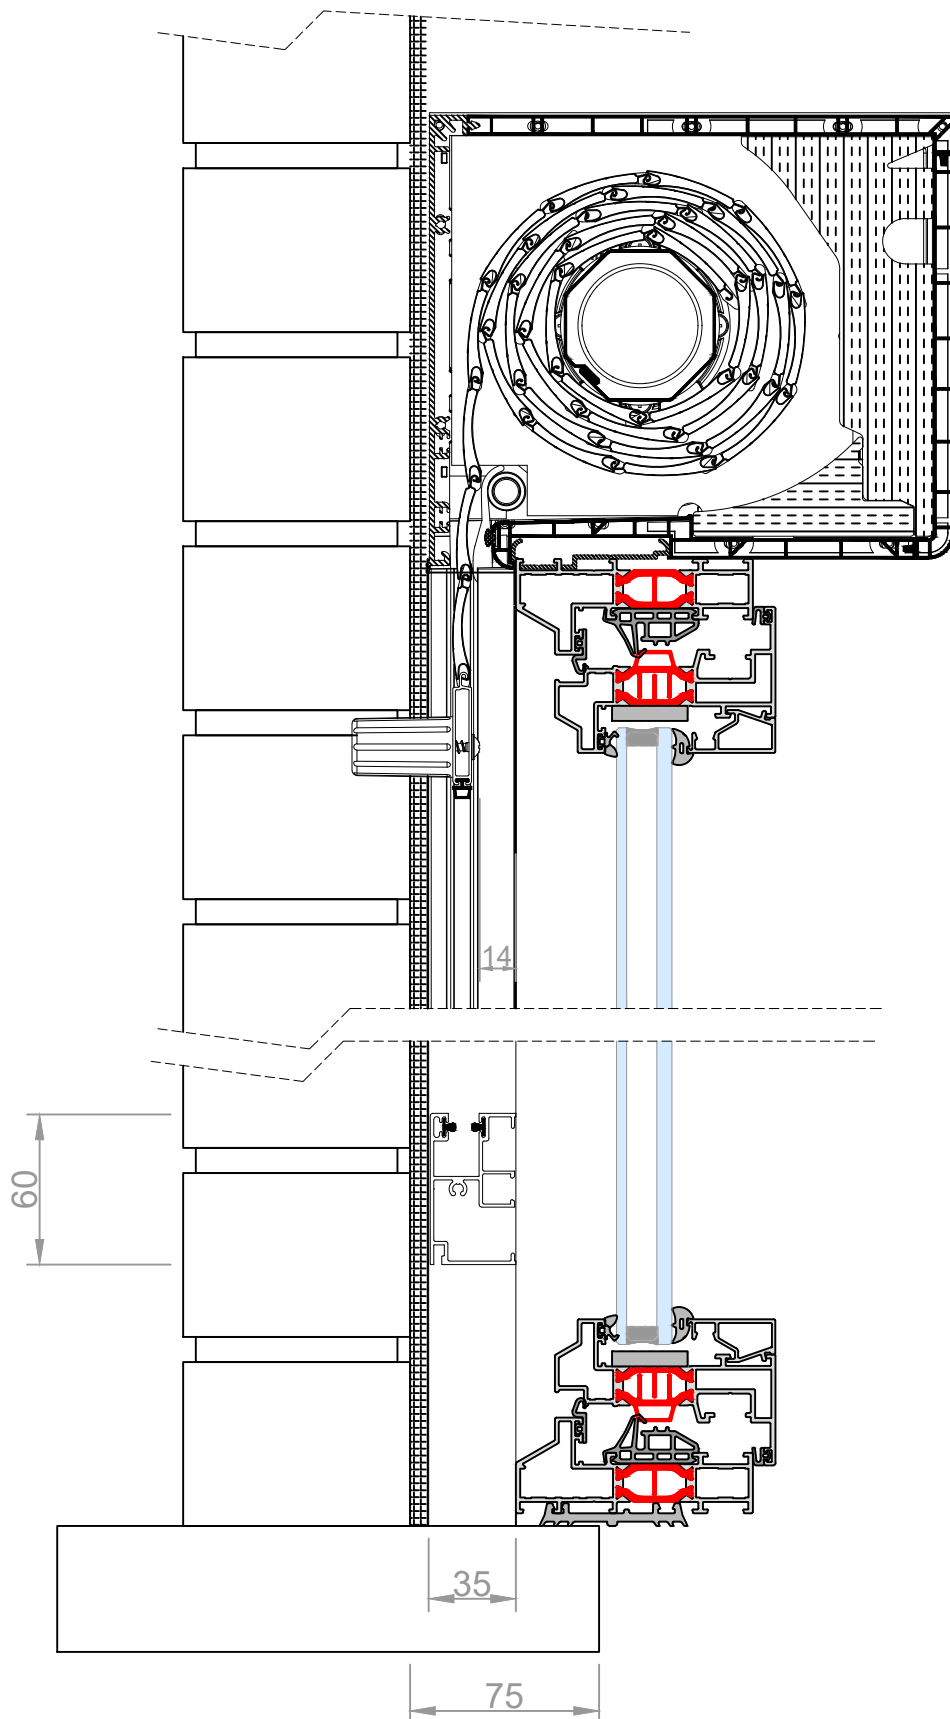


Vanhaverbeke Raamdesigners
 Schans 4a 2480 Dessel
 Tel. +32 (0)14 37 72 86
 www.raamdesigners.be info@raamdesigners.be
 BTW BE 0416.749.810 RPR Antwerpen, Afdeling Turnhout
 Registratienummer 416749810/022011

Datum: 25/2/2021

Schaal: 1/3

Getekend door Kris Verachtert

Titel: **Minima | Steel + Opbouwrolluik**

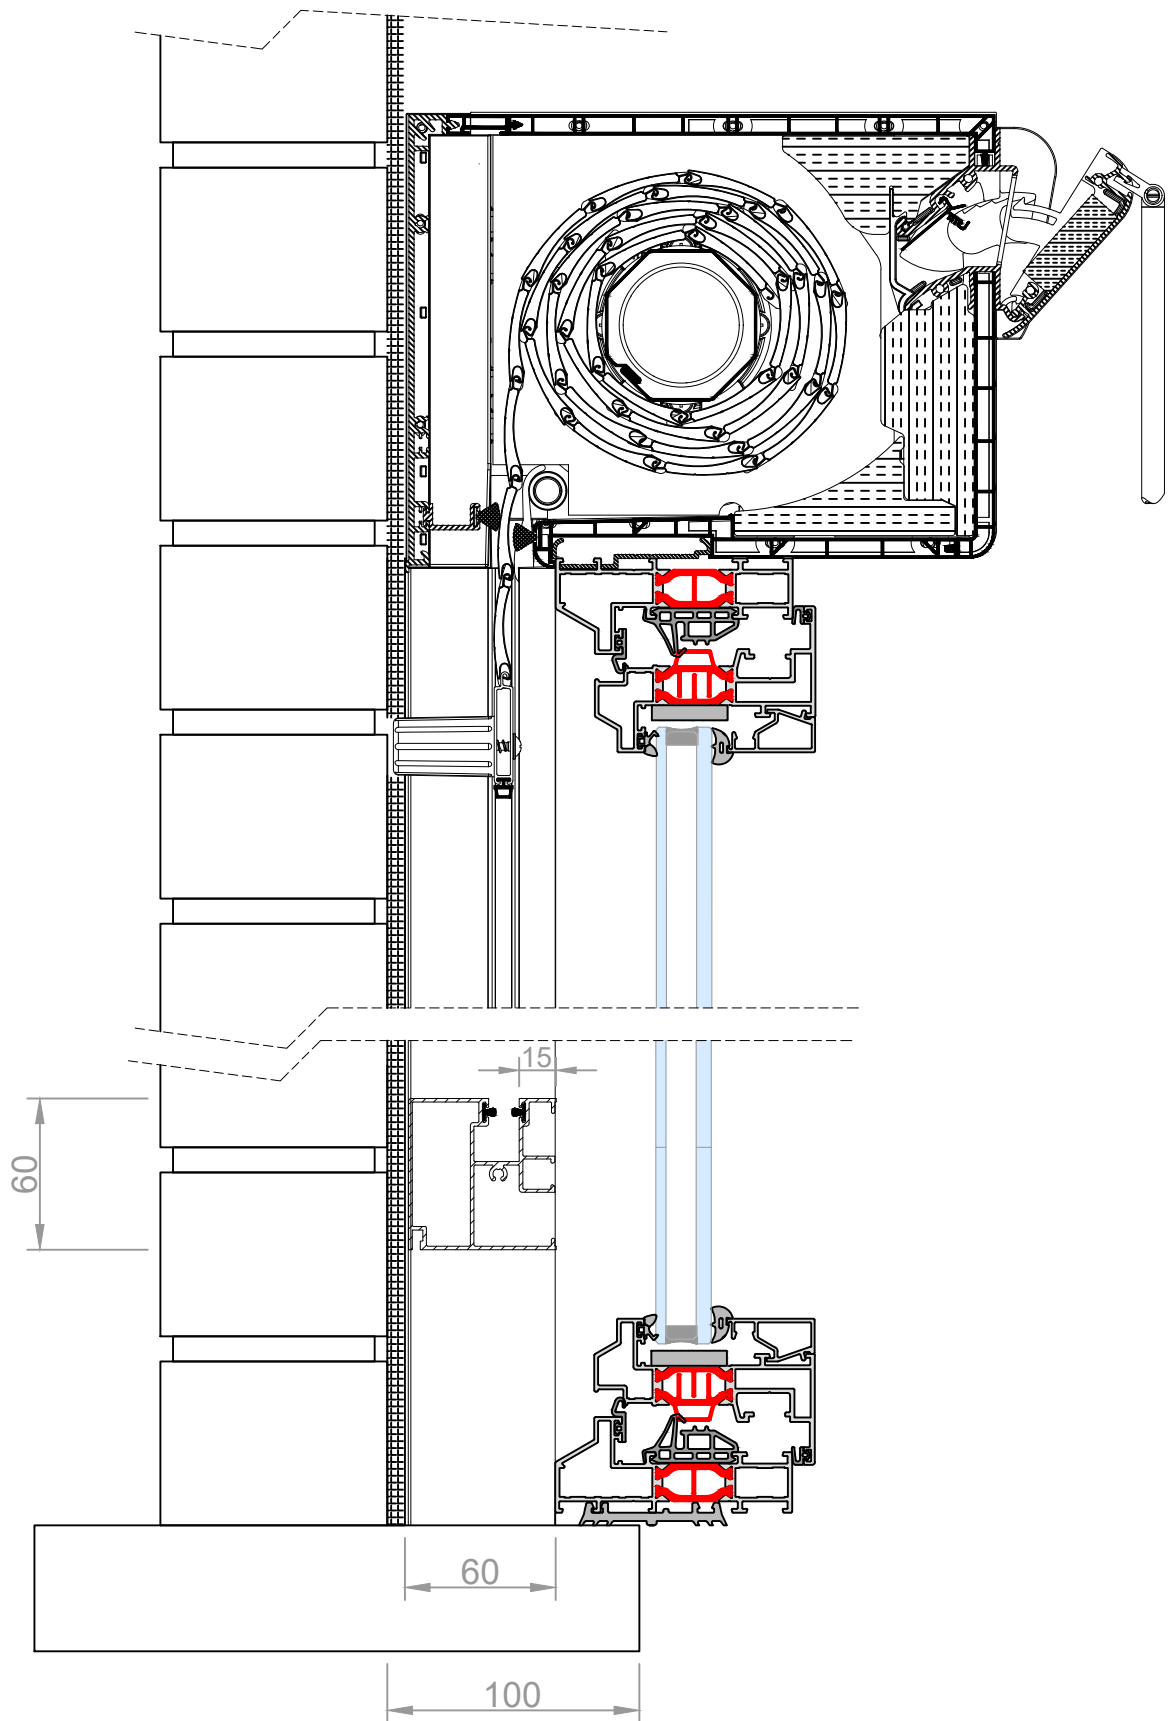


Vanhaverbeke Raamdesigners
 Schans 4a 2480 Dessel
 Tel. +32 (0)14 37 72 86
 www.raamdesigners.be info@raamdesigners.be
 BTW BE 0416.749.810 RPR Antwerpen, Afdeling Turnhout
 Registratienummer 416749810/022011

Datum: 25/2/2021

Schaal: 1/3

Getekend door Kris Verachtert

Titel: **Minima | Steel + Rolvent rolluik**

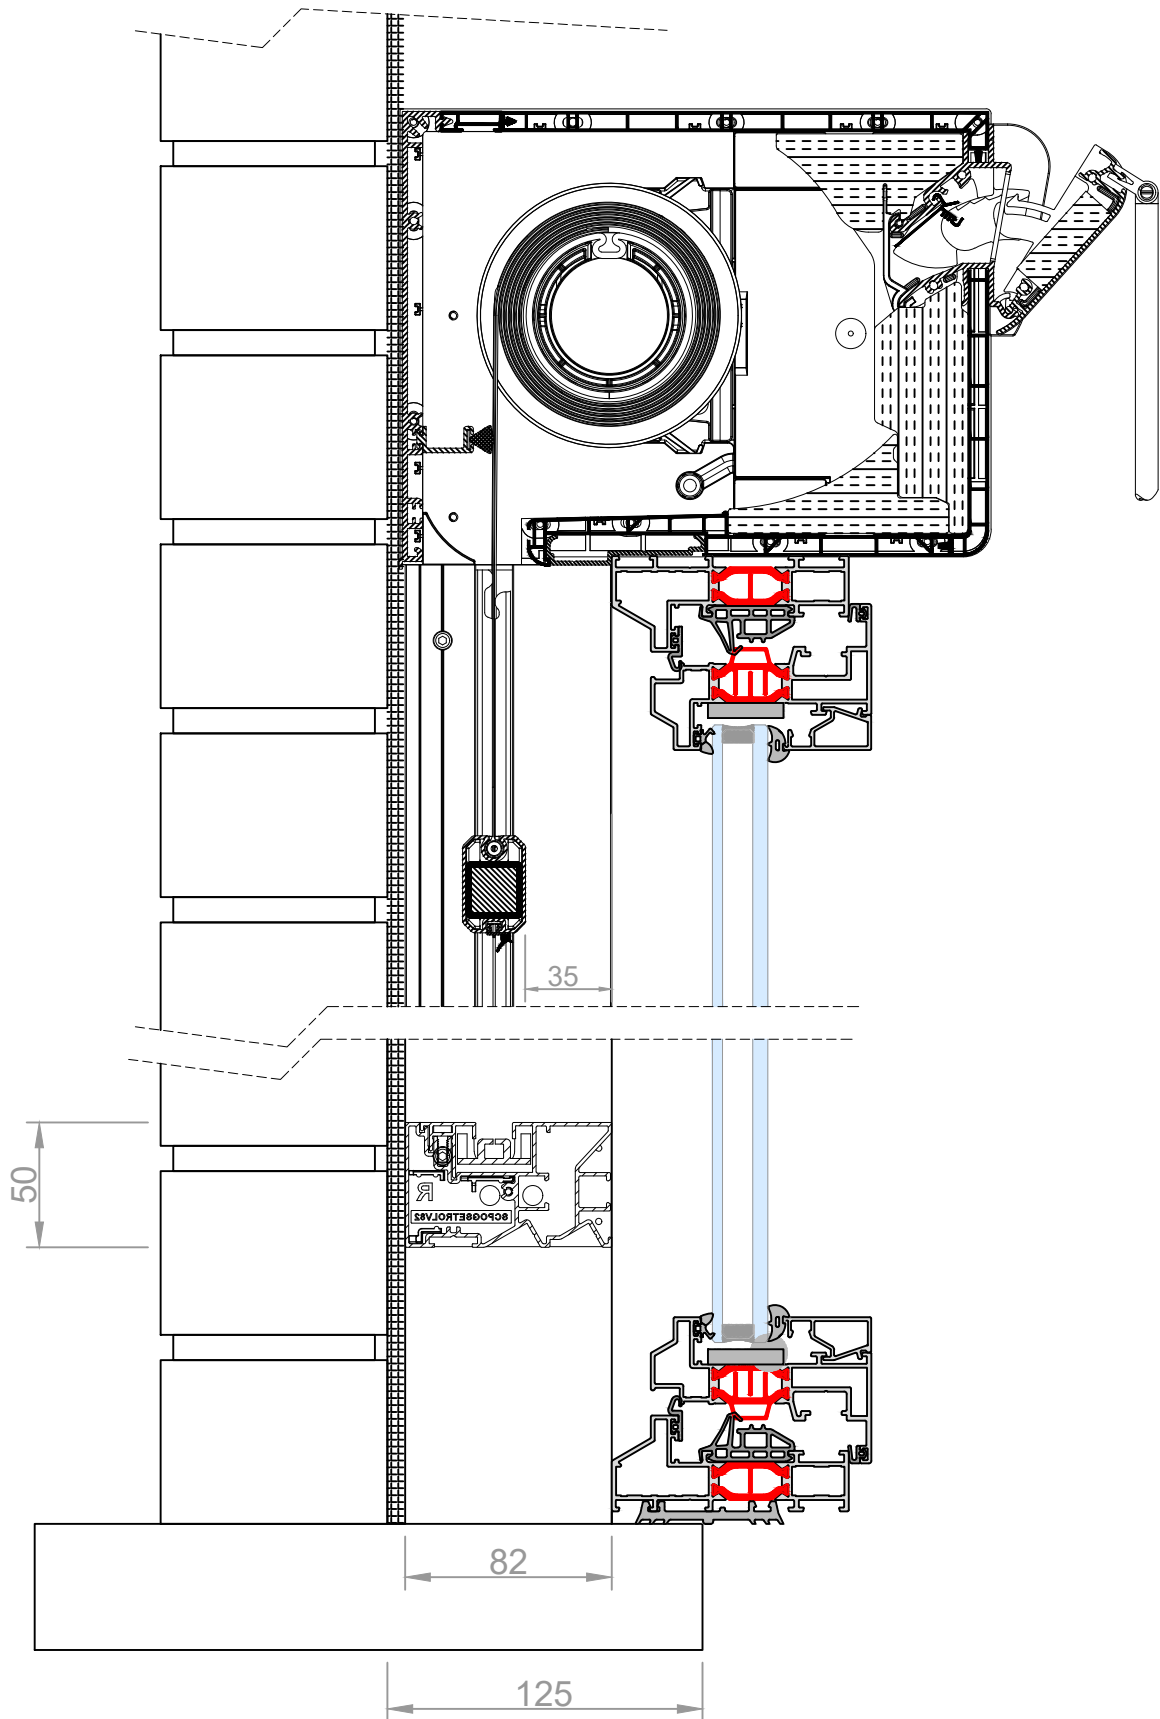

Vanhaverbeke Raamdesigners
 Schans 4a 2480 Dessel
 Tel. +32 (0)14 37 72 86
 www.raamdesigners.be info@raamdesigners.be
 BTW BE 0416.749.810 RPR Antwerpen, Afdeling Turnhout
 Registratienummer 416749810/022011


Datum: 25/2/2021

Schaal: 1/3

Getekend door Kris Verachttert

Titel:

Minima | Steel + Rolvent screen

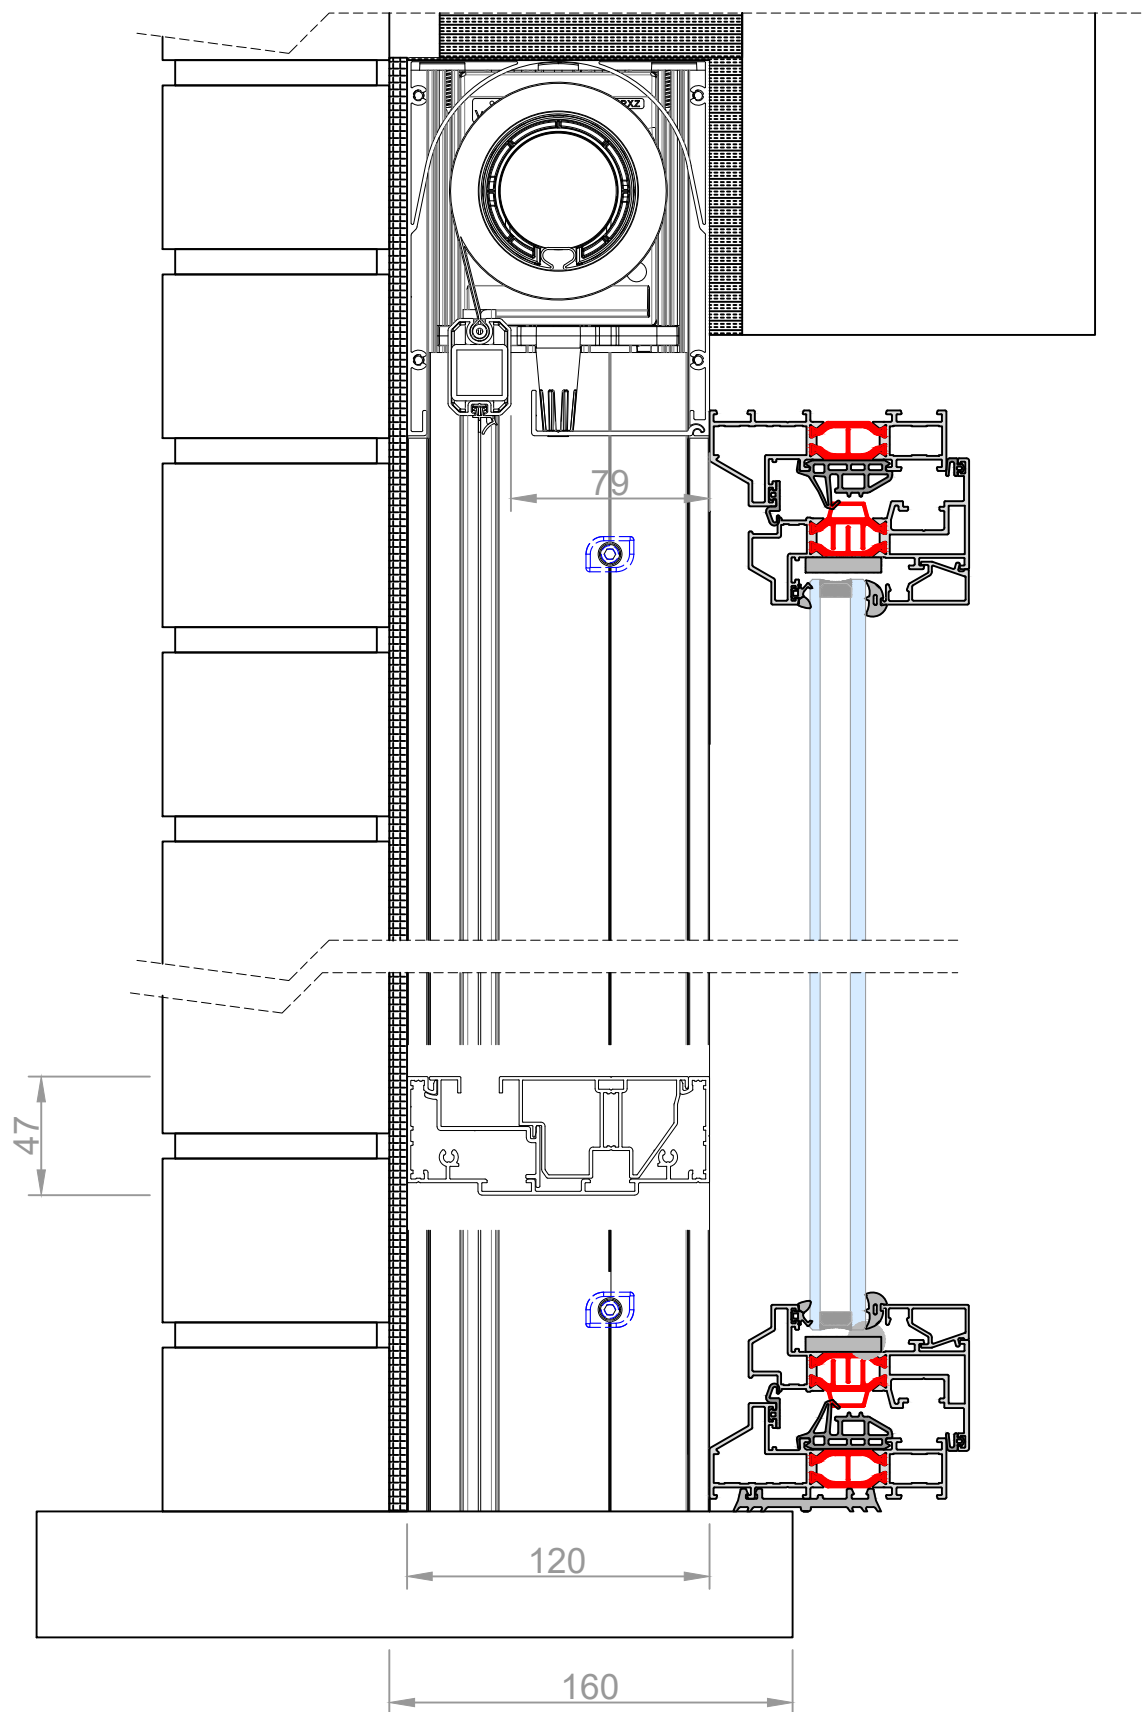


Vanhaverbeke Raamdesigners
 Schans 4a 2480 Dessel
 Tel. +32 (0)14 37 72 86
 www.raamdesigners.be info@raamdesigners.be
 BTW BE 0416.749.810 RPR Antwerpen, Afdeling Turnhout
 Registratienummer 416749810/022011

Datum: 25/2/2021

Schaal: 1/3

Getekend door Kris Verachtert

Titel: **Minima | Steel + Zipx Zero**

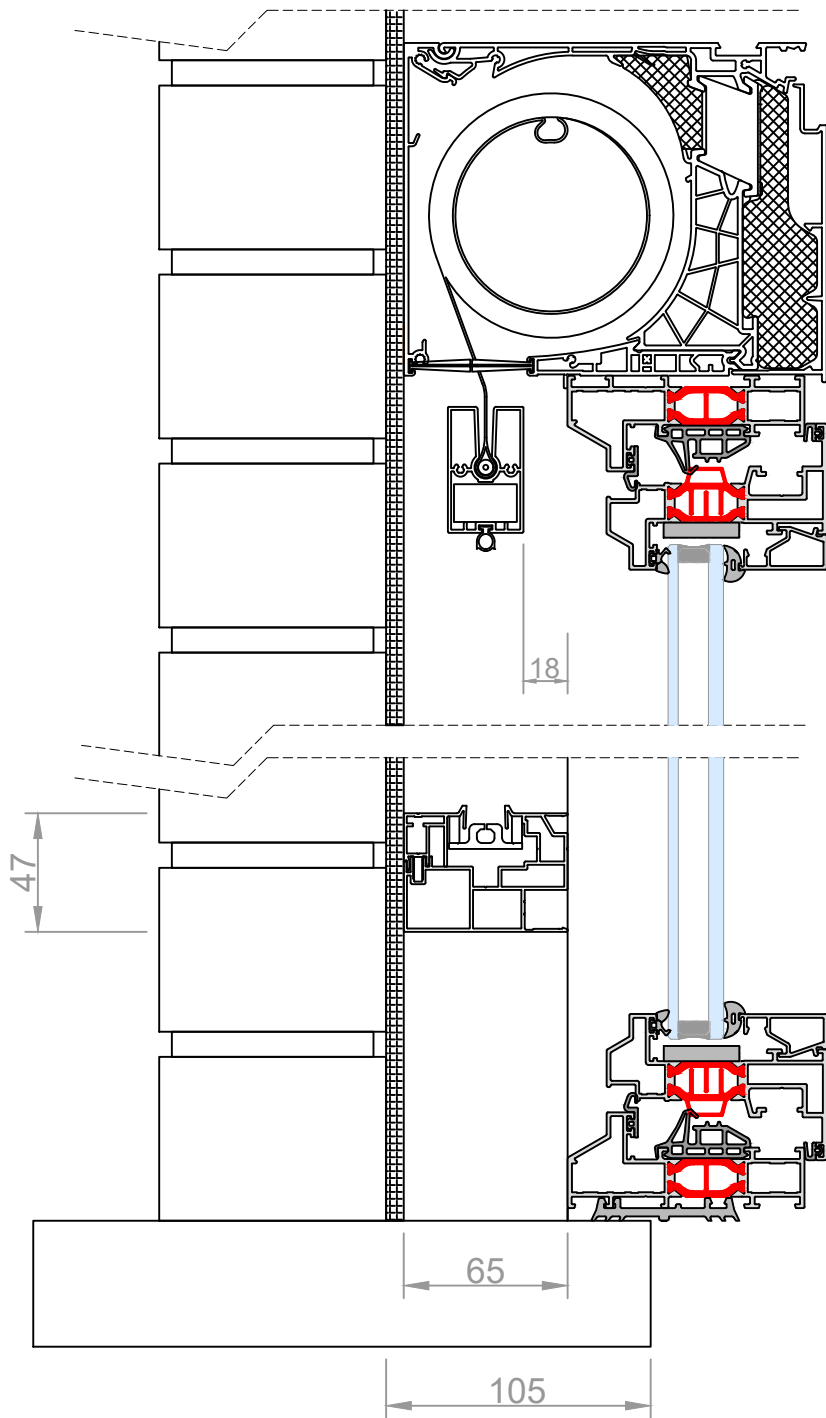

Vanhaverbeke Raamdesigners
 Schans 4a 2480 Dessel
 Tel. +32 (0)14 37 72 86
 www.raamdesigners.be info@raamdesigners.be
 BTW BE 0416.749.810 RPR Antwerpen, Afdeling Turnhout
 Registratienummer 416749810/022011


Datum: 25/2/2021

Schaal: 1/3

Getekend door Kris Verachtert

Titel:

Minima | Steel + Fixscreen mono AK

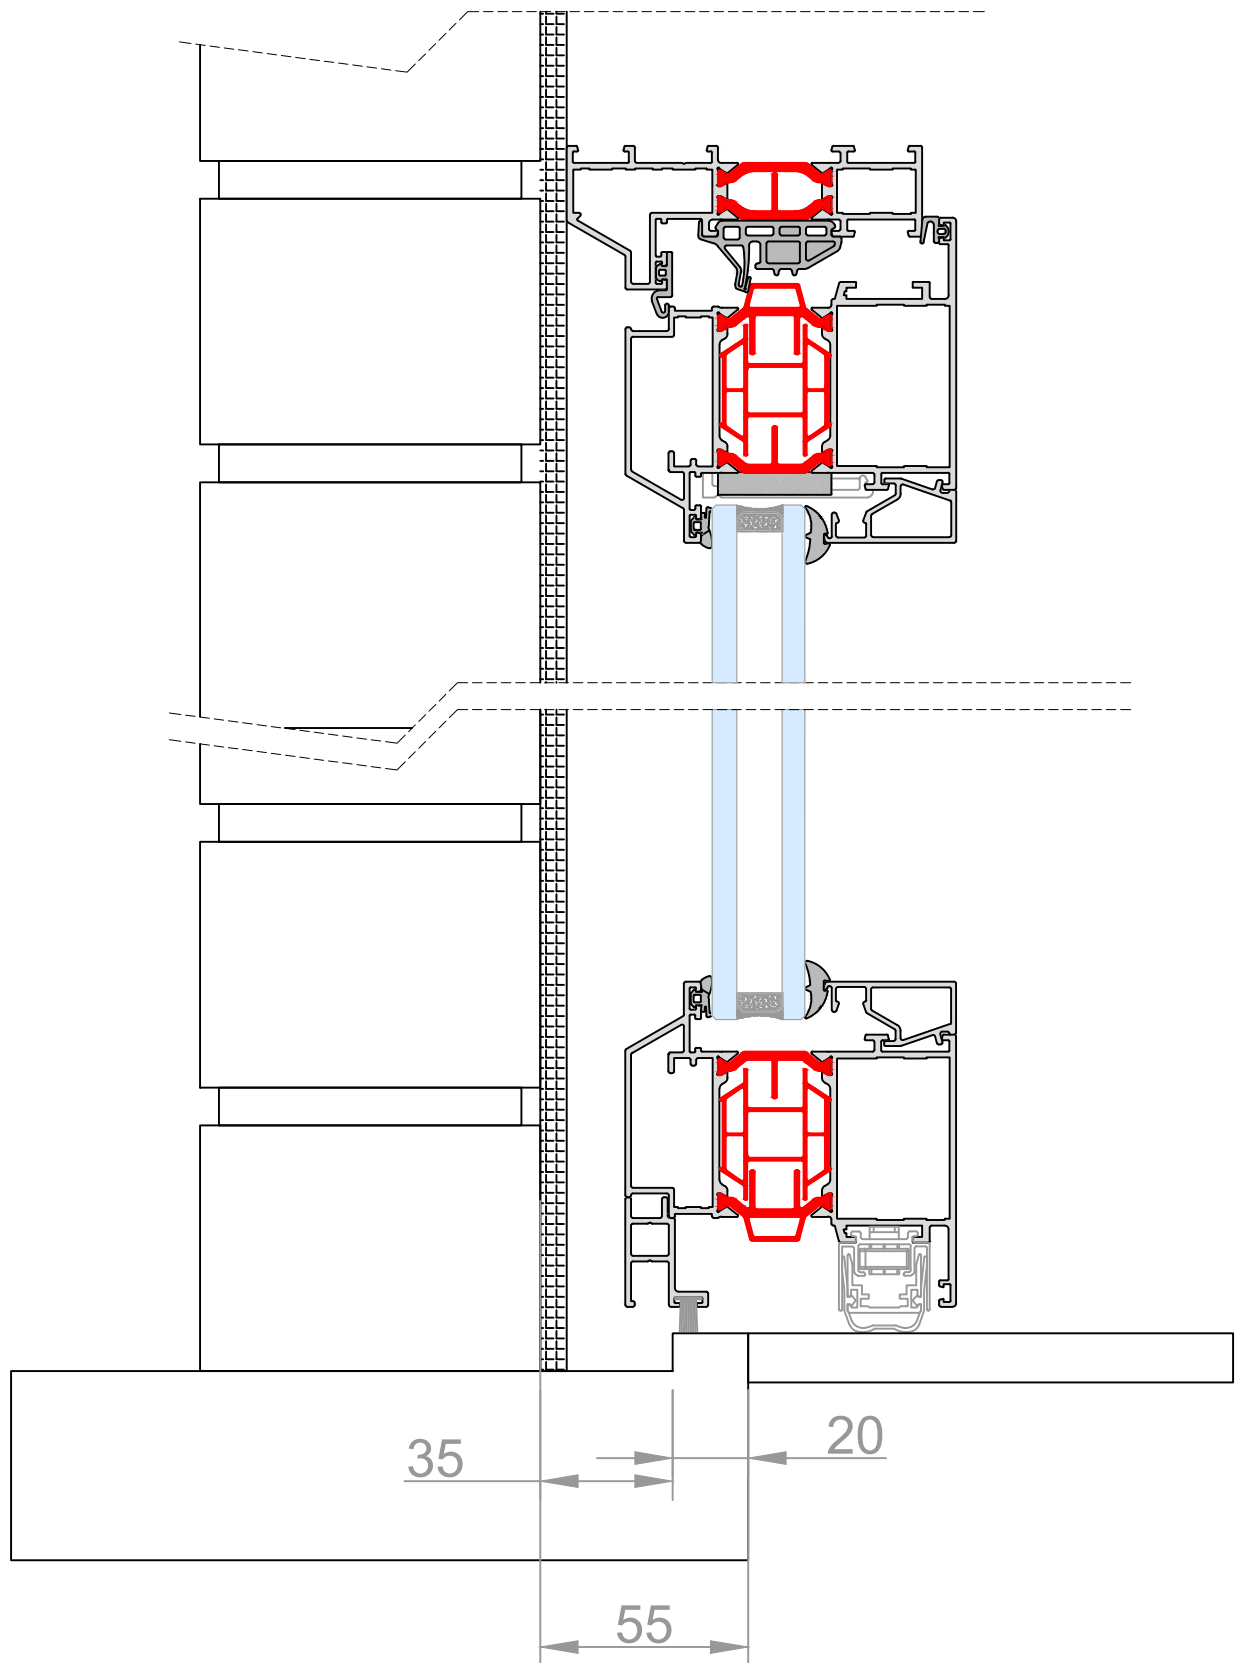

Vanhaverbeke Raamdesigners
 Schans 4a 2480 Dessel
 Tel. +32 (0)14 37 72 86
 www.raamdesigners.be info@raamdesigners.be
 BTW BE 0416.749.810 RPR Antwerpen, Afdeling Turnhout
 Registratienummer 416749810/022011


Datum: 25/2/2021

Schaal: 1/2

Getekend door Kris Verachtert

Titel:

Minima | Steel Binnendraaiende deur

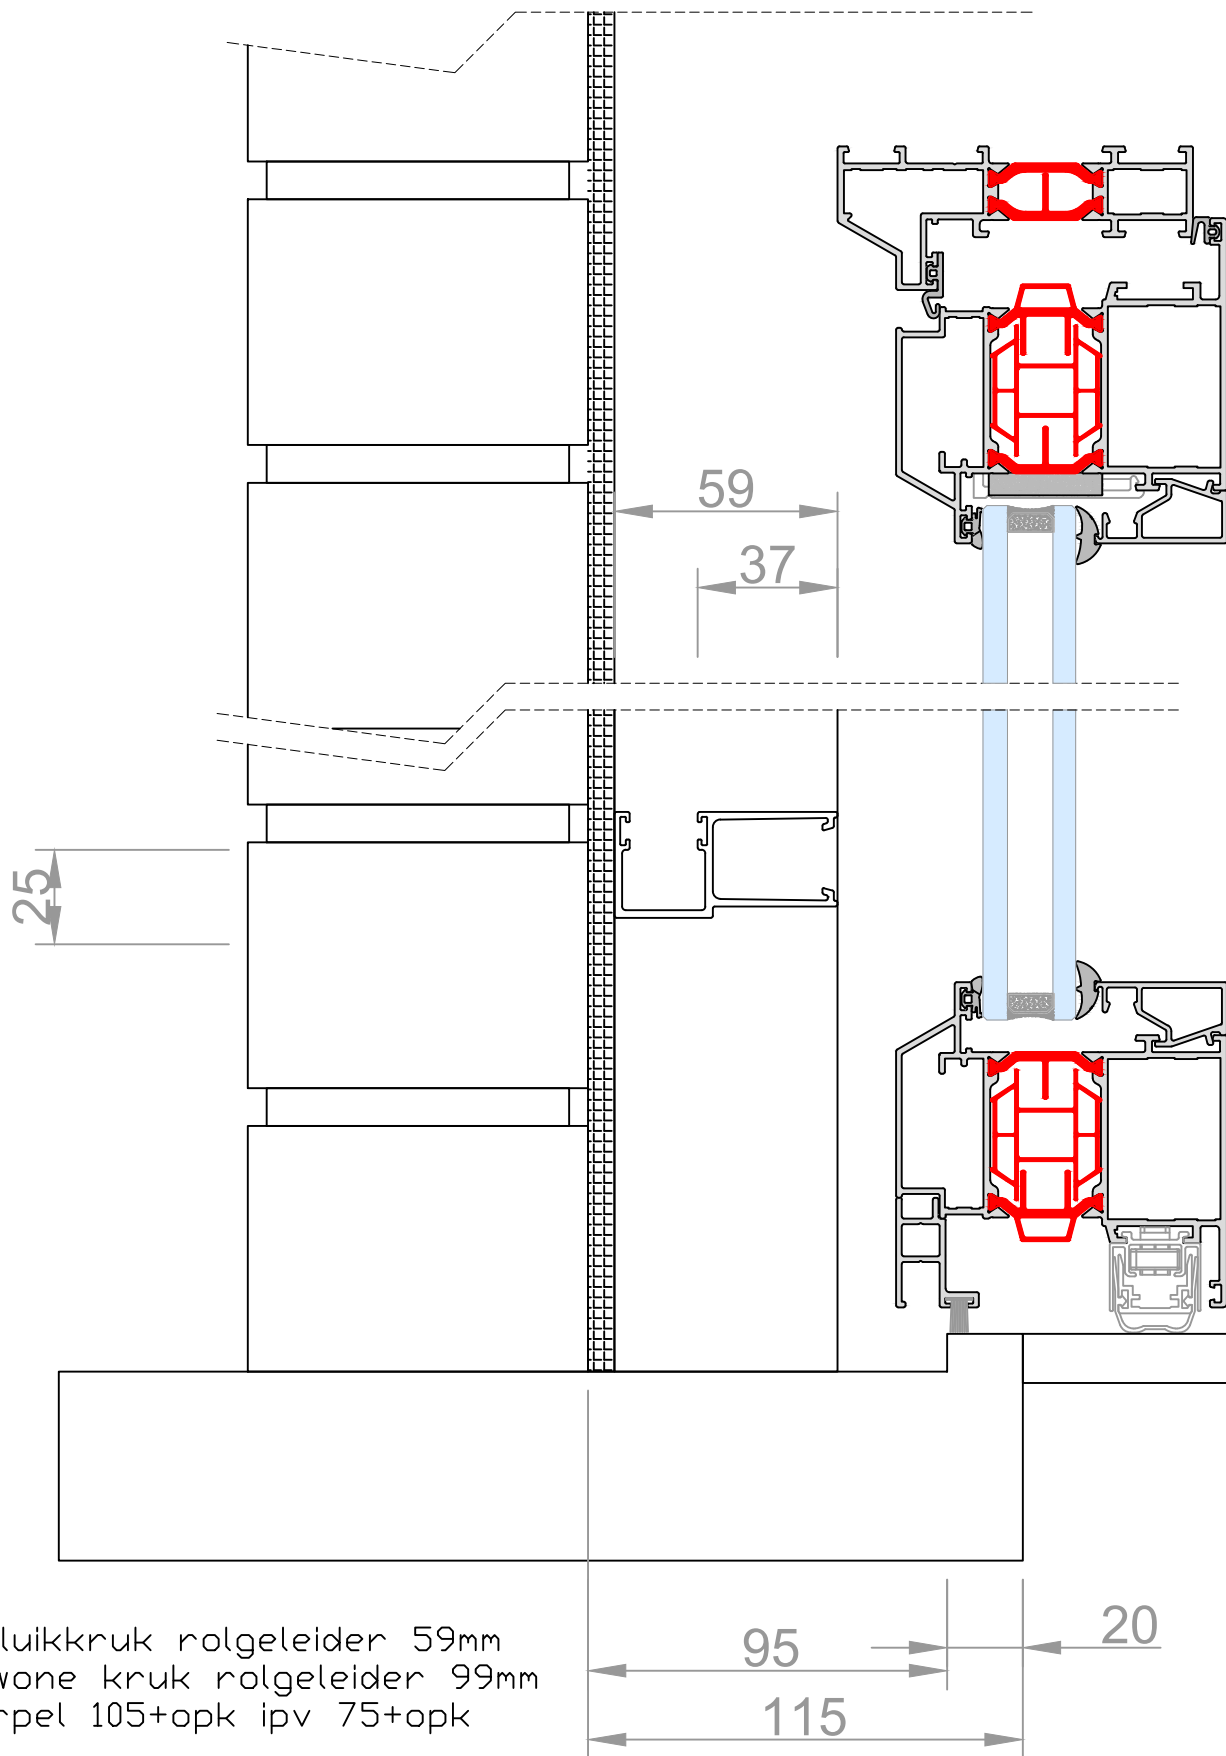

Met rolluikkrak rolgeleider 59mm
 Met gewone kruk rolgeleider 99mm
 + dorpel 105+opk ipv 75+opk

Vanhaverbeke Raamdesigners
 Schans 4a 2480 Dessel
 Tel. +32 (0)14 37 72 86
 www.raamdesigners.be info@raamdesigners.be
 BTW BE 0416.749.810 RPR Antwerpen, Afdeling Turnhout
 Registratienummer 416749810/022011


Datum: 25/2/2021

Schaal: 1/2

Getekend door Kris Verachtert

Titel:

Minima | Steel binnendraaiende deur + Inbouwrolluik

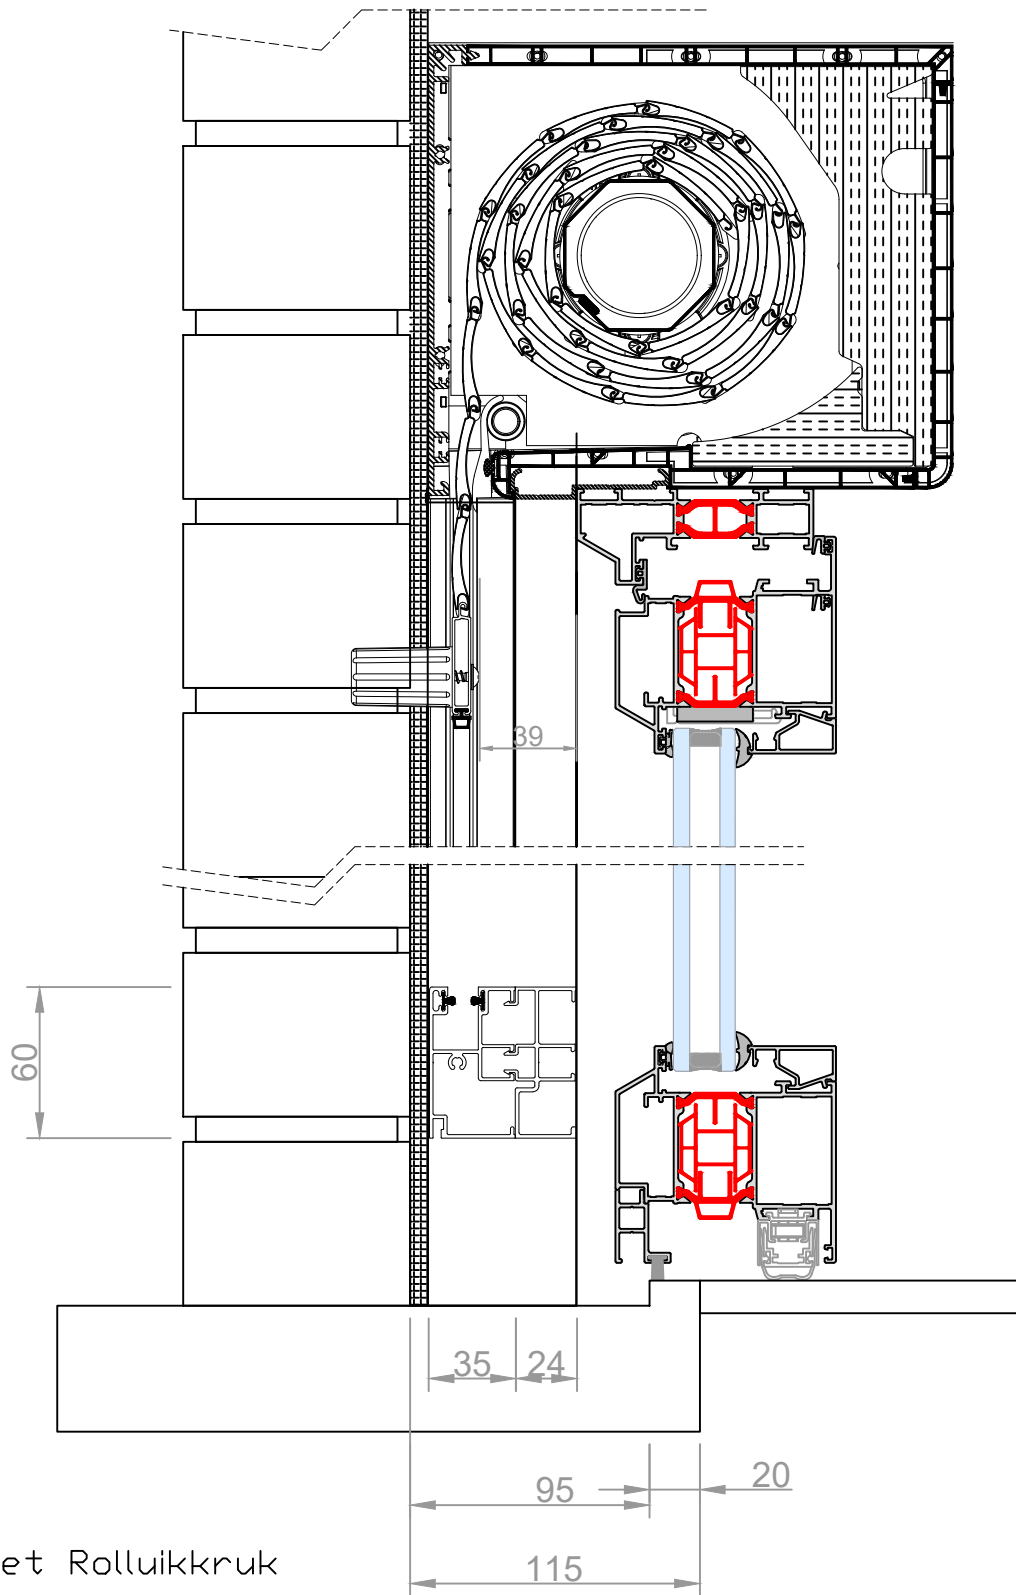

Vanhaverbeke Raamdesigners
 Schans 4a 2480 Dessel
 Tel. +32 (0)14 37 72 86
 www.raamdesigners.be info@raamdesigners.be
 BTW BE 0416.749.810 RPR Antwerpen, Afdeling Turnhout
 Registratienummer 416749810/022011


Datum: 25/2/2021

Schaal: 1/3

Getekend door Kris Verachtert

Titel:

Minima | Steel binnendraaiende deur + Opbouwrolluik

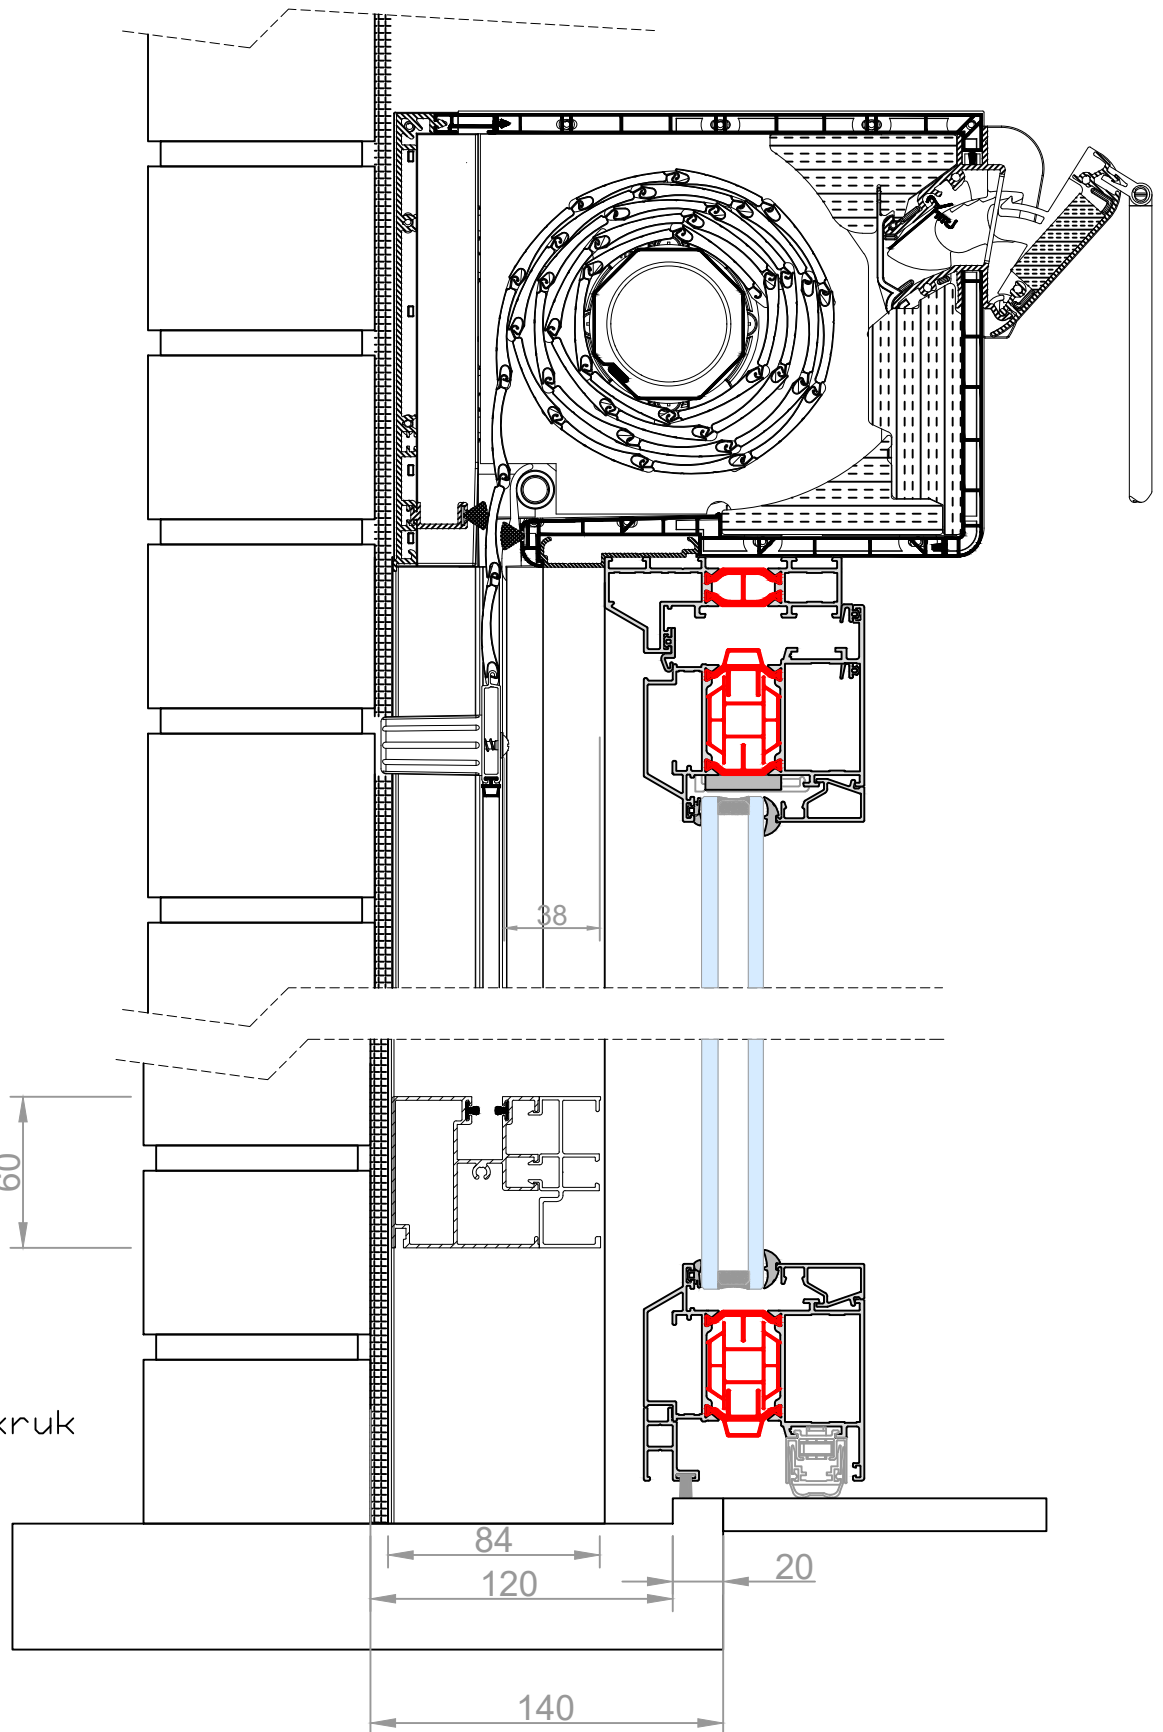

Met rolluikdruk

Vanhaverbeke Raamdesigners
 Schans 4a 2480 Dessel
 Tel. +32 (0)14 37 72 86
 www.raamdesigners.be info@raamdesigners.be
 BTW BE 0416.749.810 RPR Antwerpen, Afdeling Turnhout
 Registratienummer 416749810/022011


Datum: 25/2/2021

Schaal: 1/3

Getekend door Kris Verachtert

Titel:

Minima | Steel binnendraaiende deur + Rolvent rolluik

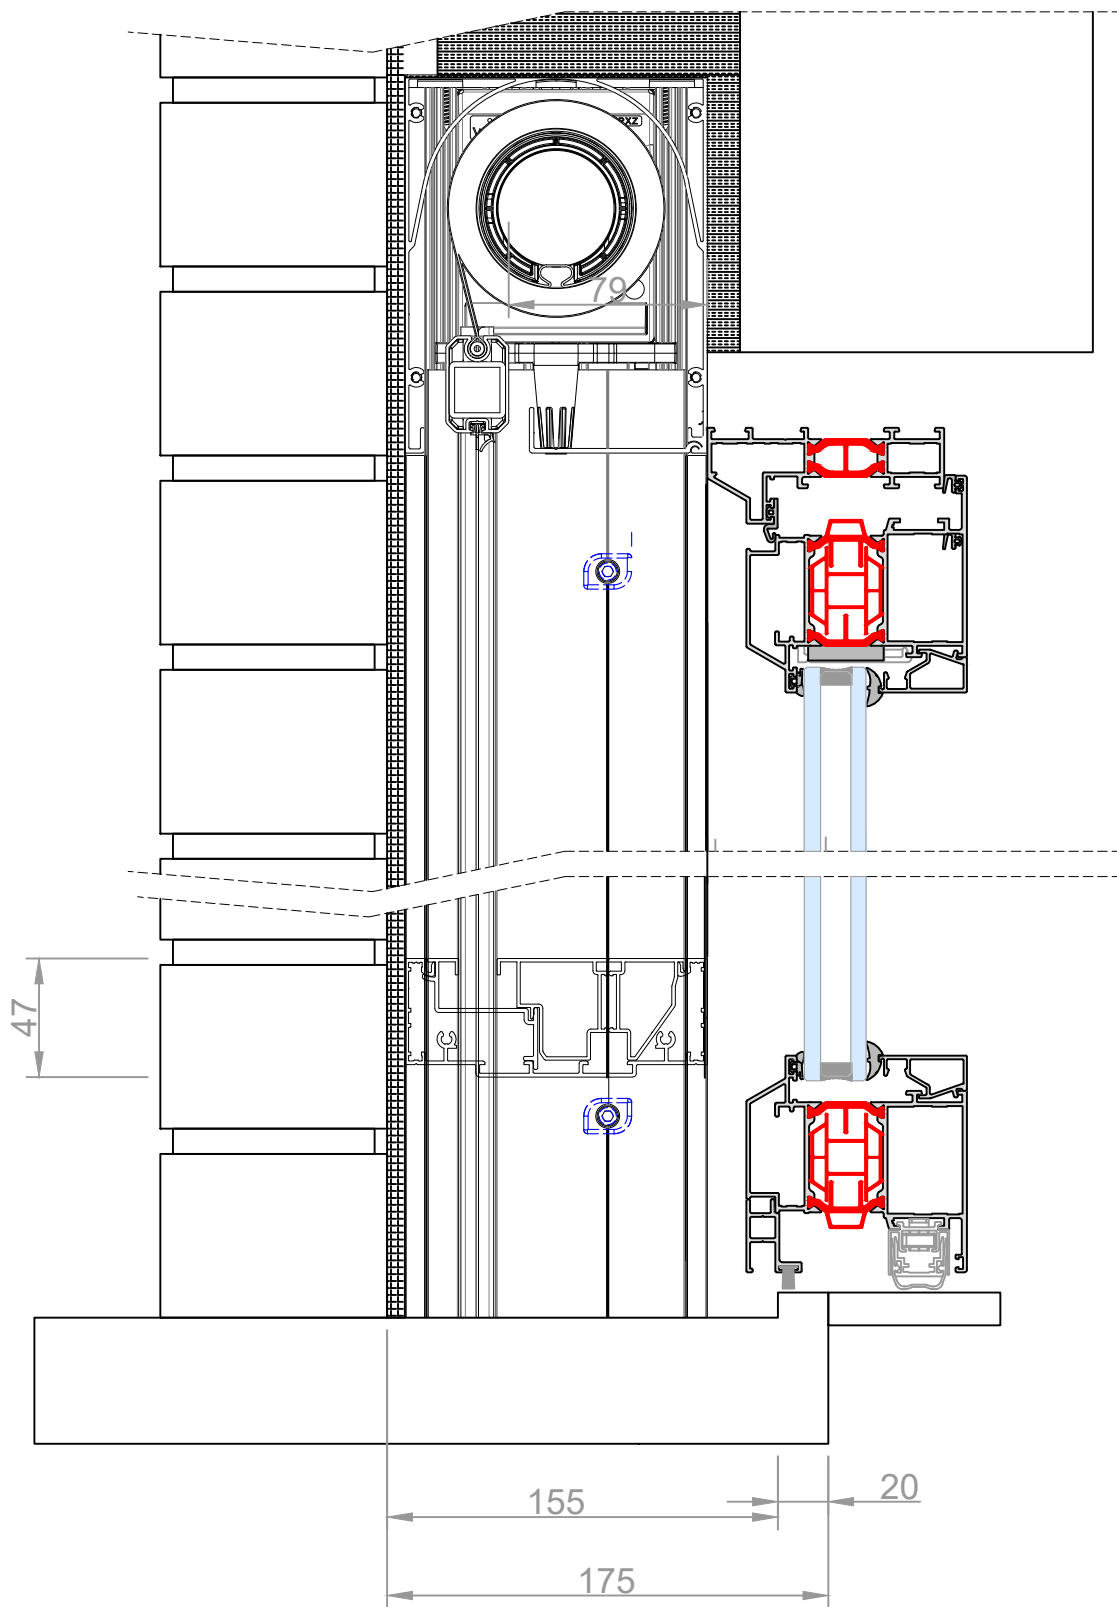

Met gewone kruk


Vanhaverbeke Raamdesigners
 Schans 4a 2480 Dessel
 Tel. +32 (0)14 37 72 86
 www.raamdesigners.be info@raamdesigners.be
 BTW BE 0416.749.810 RPR Antwerpen, Afdeling Turnhout
 Registratienummer 416749810/022011

Datum: 25/2/2021

Schaal: 1/3

Getekend door Kris Verachtert

Titel: **Minima | Steel binnendraaiende deur + Zipx Zero**

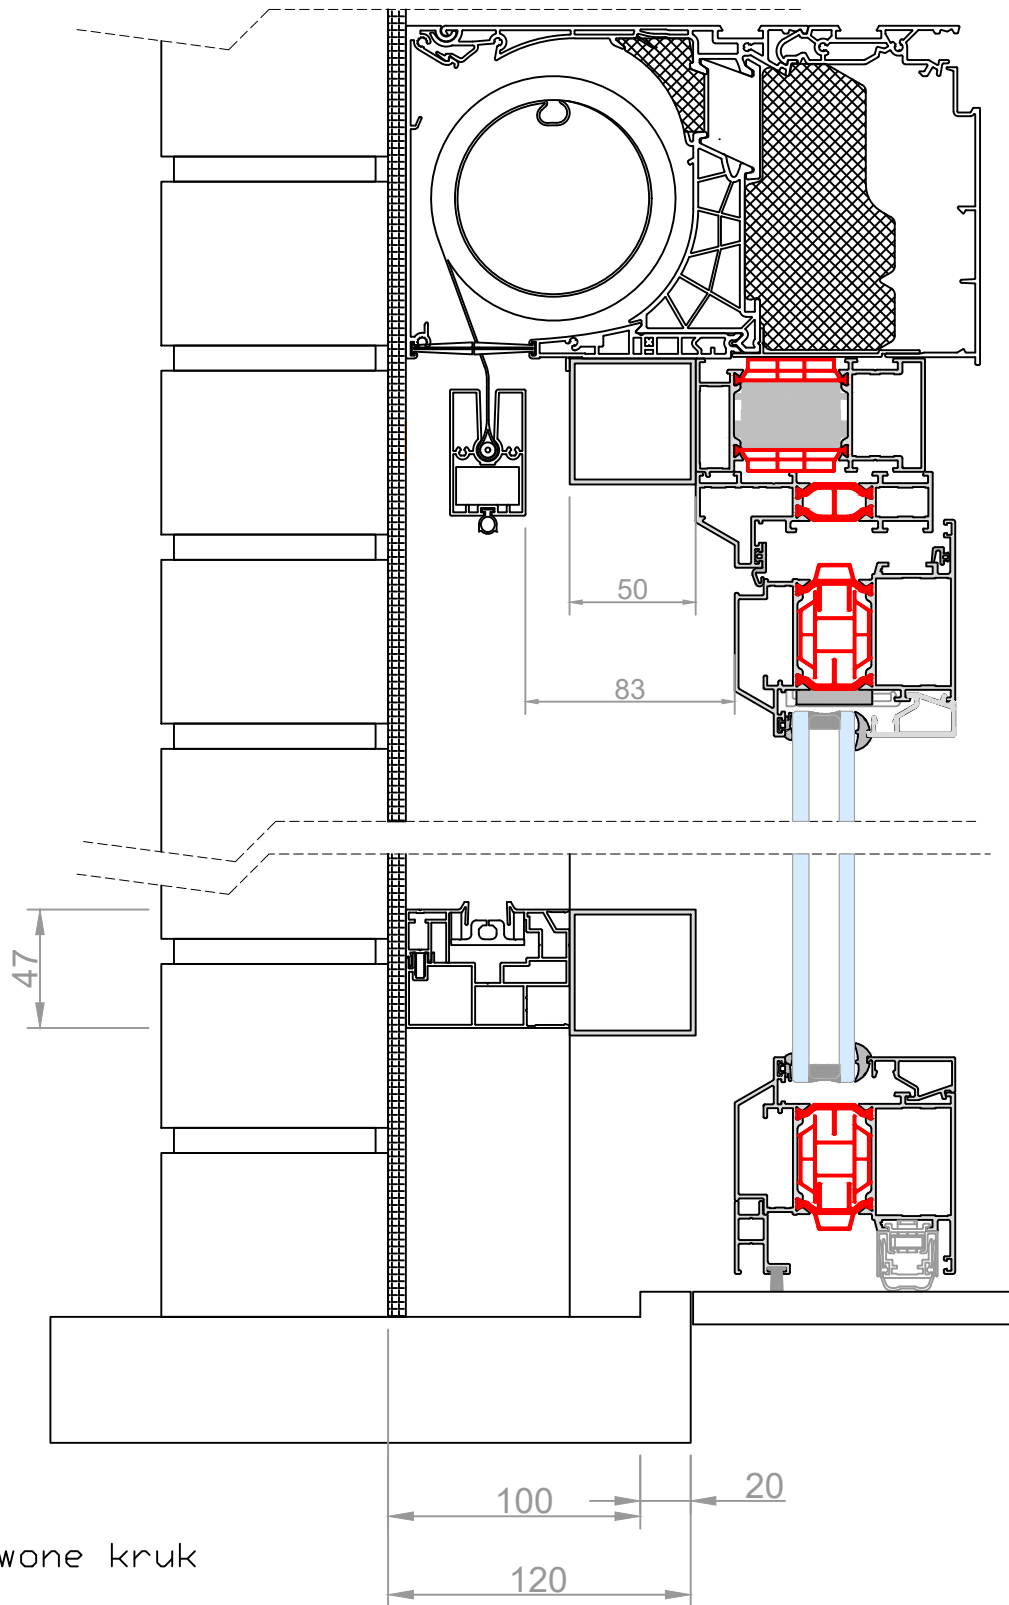

Met gewone kruk

Vanhaverbeke Raamdesigners
 Schans 4a 2480 Dessel
 Tel. +32 (0)14 37 72 86
 www.raamdesigners.be info@raamdesigners.be
 BTW BE 0416.749.810 RPR Antwerpen, Afdeling Turnhout
 Registratienummer 416749810/022011


Datum: 25/2/2021

Schaal: 1/3

Getekend door Kris Verachtert

Titel:

Minima | Steel Binnendraaiende deur + Fixscreen mono AK

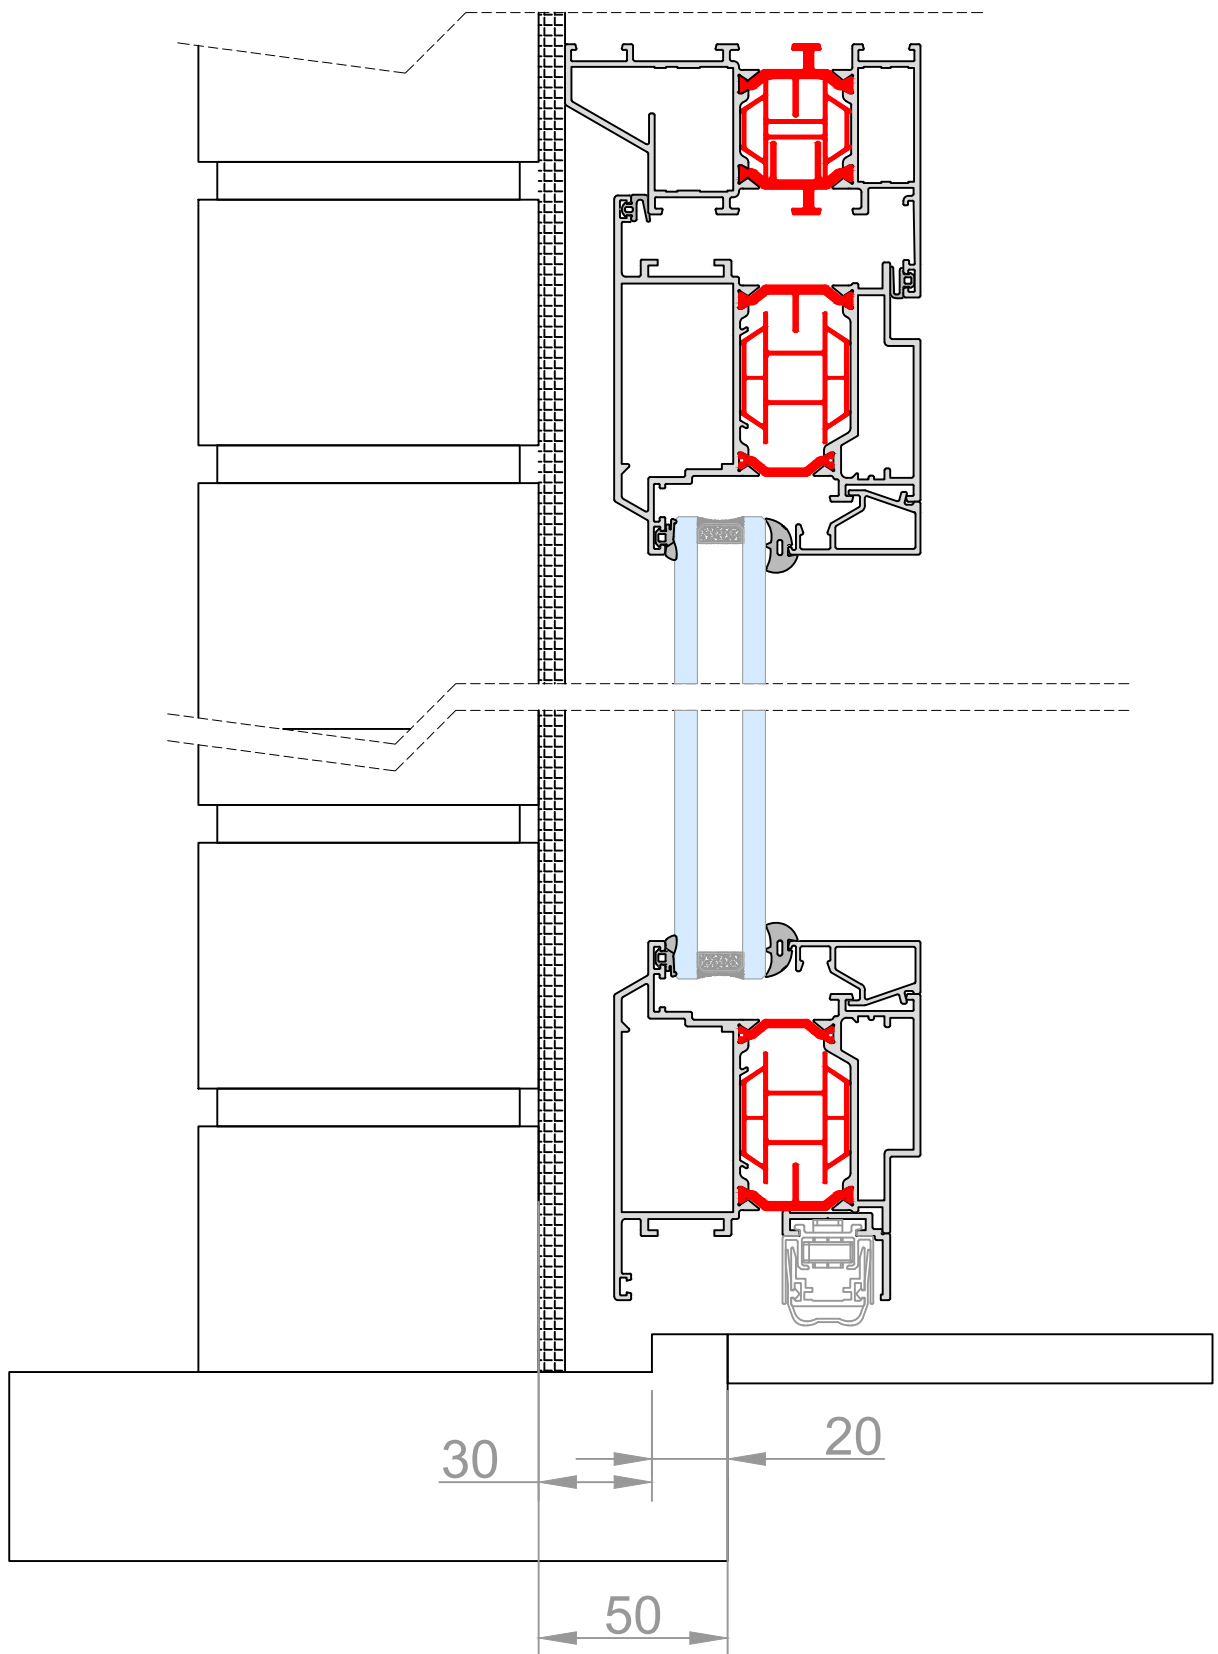

Vanhaverbeke Raamdesigners
 Schans 4a 2480 Dessel
 Tel. +32 (0)14 37 72 86
 www.raamdesigners.be info@raamdesigners.be
 BTW BE 0416.749.810 RPR Antwerpen, Afdeling Turnhout
 Registratienummer 416749810/022011


Datum: 25/2/2021

Schaal: 1/2

Getekend door Kris Verachtert

Titel:

Minima | Steel Buitendraaiende deur

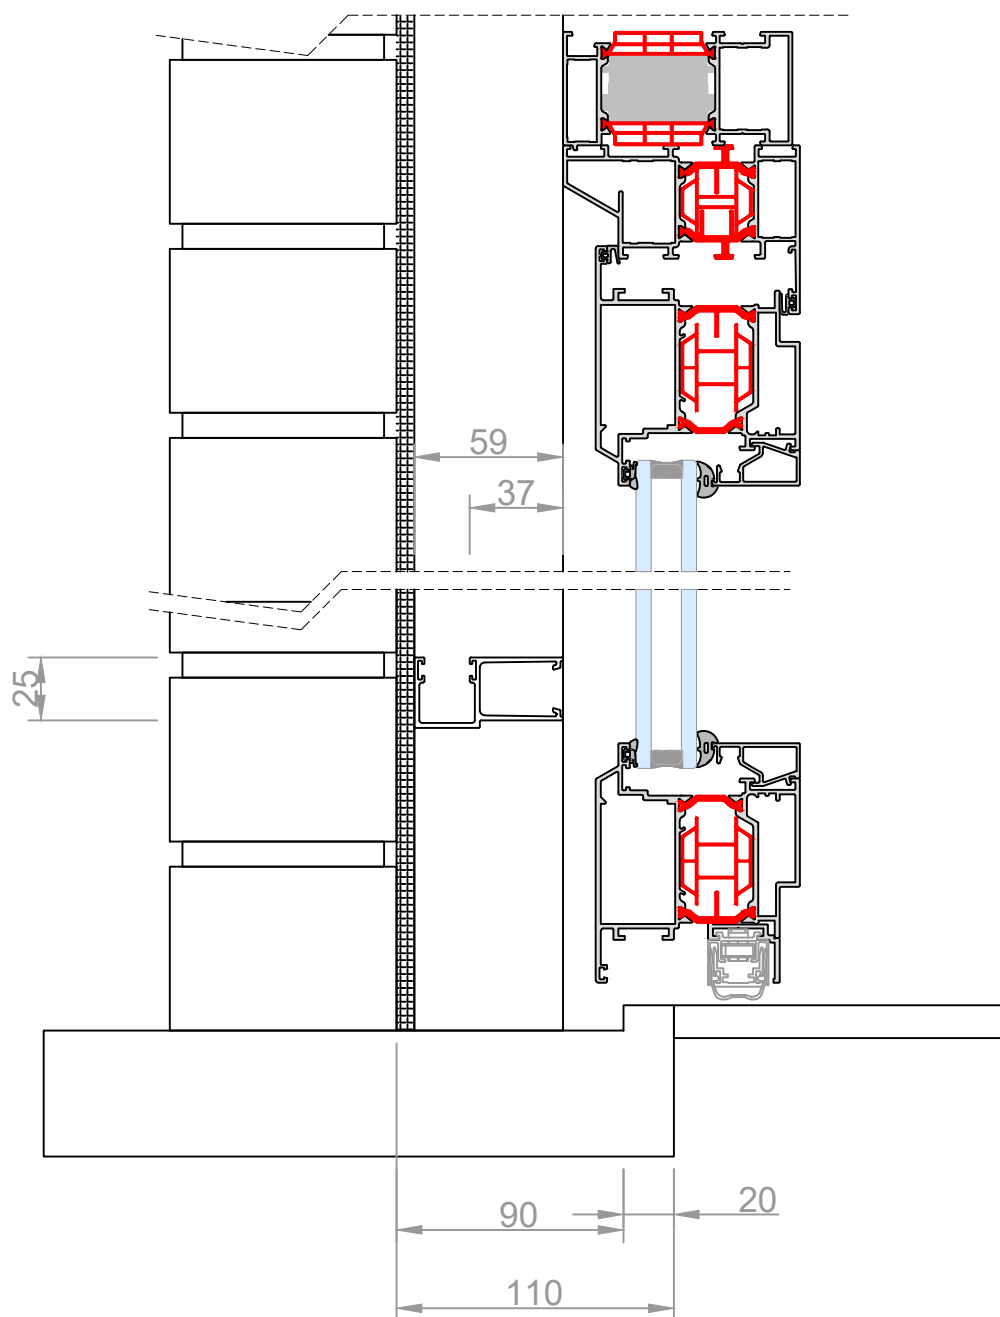

Met rolluikkruk rolgeleider 59mm
 Met gewone kruk rolgeleider 99mm
 + dorpel 105+opk ipv 75+opk

Vanhaverbeke Raamdesigners
 Schans 4a 2480 Dessel
 Tel. +32 (0)14 37 72 86
 www.raamdesigners.be info@raamdesigners.be
 BTW BE 0416.749.810 RPR Antwerpen, Afdeling Turnhout
 Registratienummer 416749810/022011


Datum: 25/2/2021

Schaal: 1/3

Getekend door Kris Verachtert

Titel:

Minima | Steel buitendraaiende deur + Inbouwrolluik

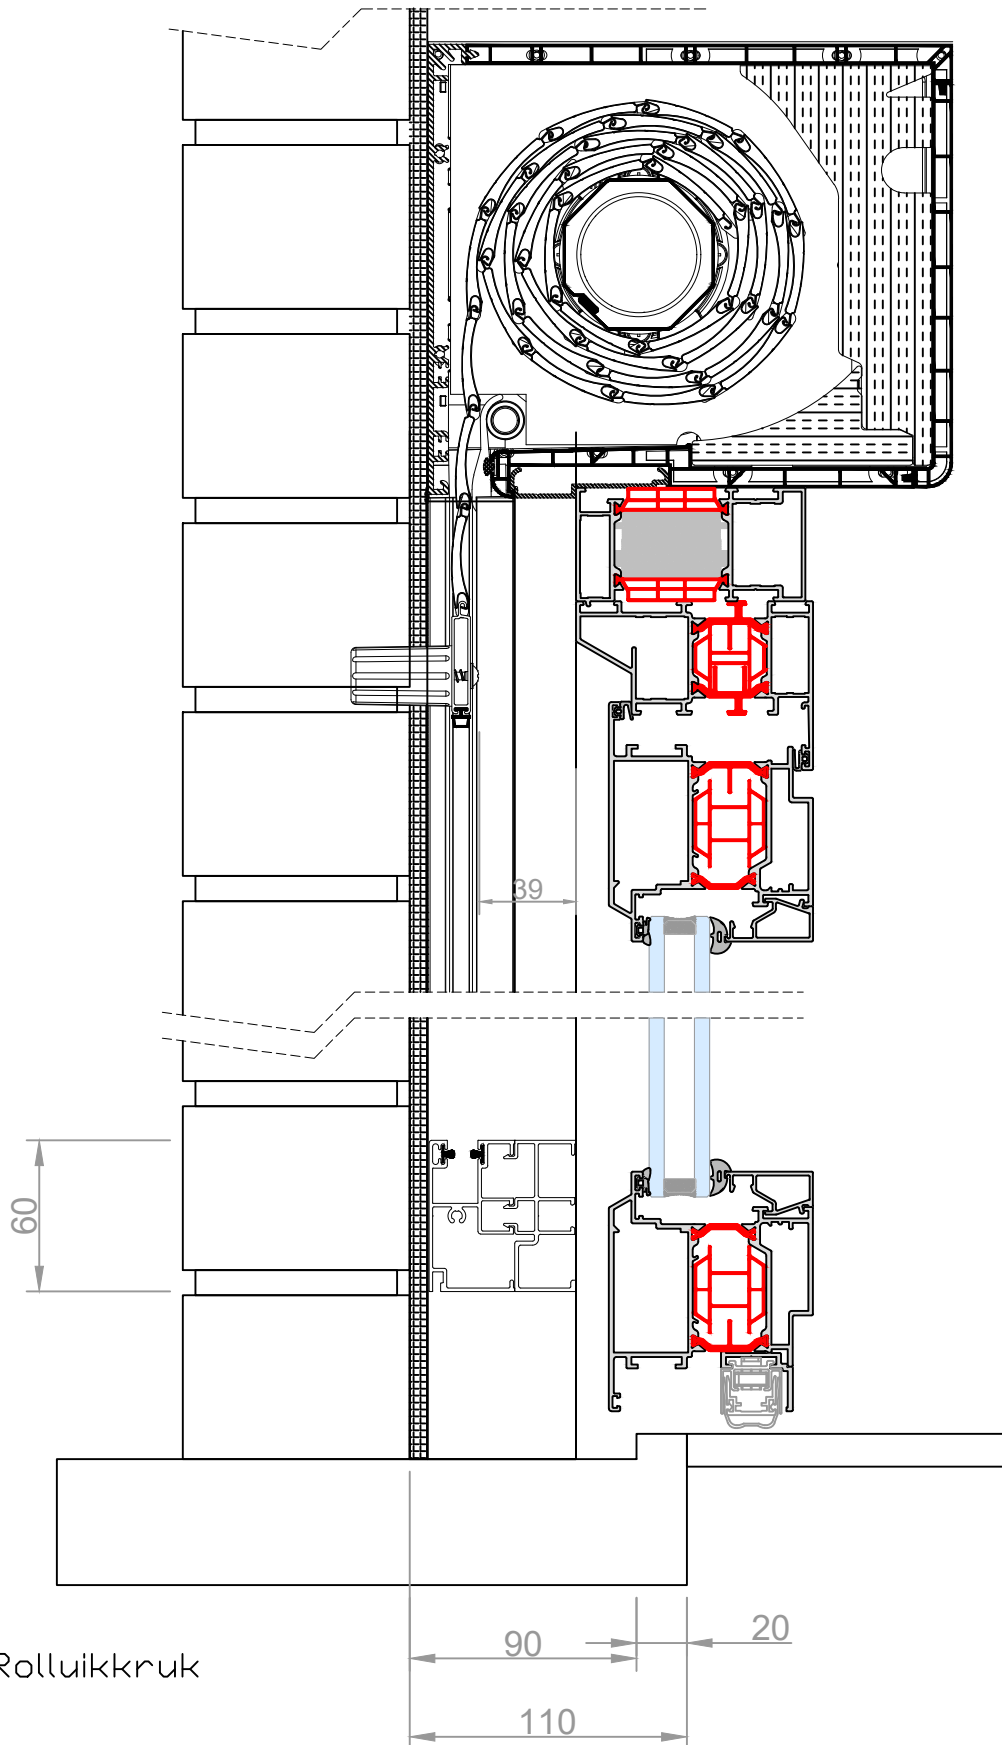

Vanhaverbeke Raamdesigners
 Schans 4a 2480 Dessel
 Tel. +32 (0)14 37 72 86
 www.raamdesigners.be info@raamdesigners.be
 BTW BE 0416.749.810 RPR Antwerpen, Afdeling Turnhout
 Registratienummer 416749810/022011


Datum: 25/2/2021

Schaal: 1/3

Getekend door Kris Verachtert

Titel:

Minima | Steel buitendraaiende deur + Opbouwrolluik

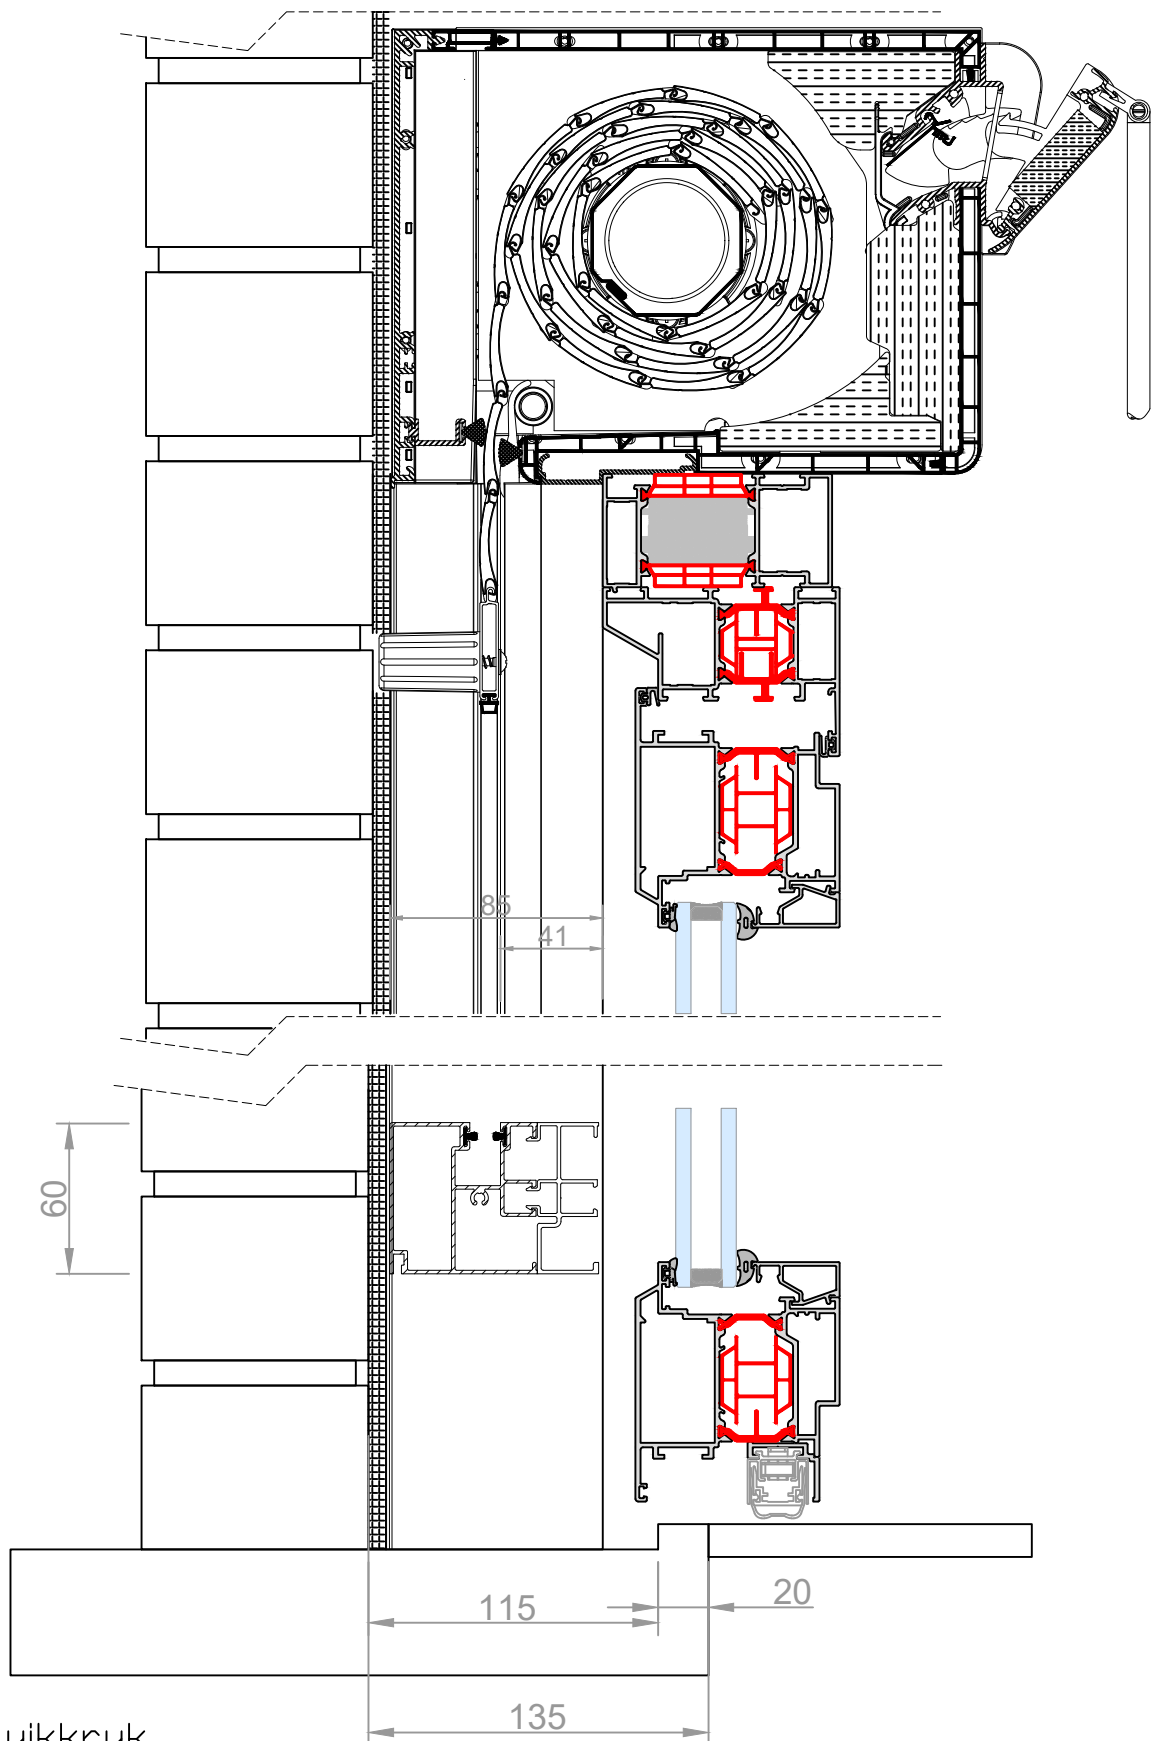

Vanhaverbeke Raamdesigners
 Schans 4a 2480 Dessel
 Tel. +32 (0)14 37 72 86
 www.raamdesigners.be info@raamdesigners.be
 BTW BE 0416.749.810 RPR Antwerpen, Afdeling Turnhout
 Registratienummer 416749810/022011


Datum: 25/2/2021

Schaal: 1/3

Getekend door Kris Verachtert

Titel:

Minima | Steel buitendraaiende deur + Rolvent rolluik

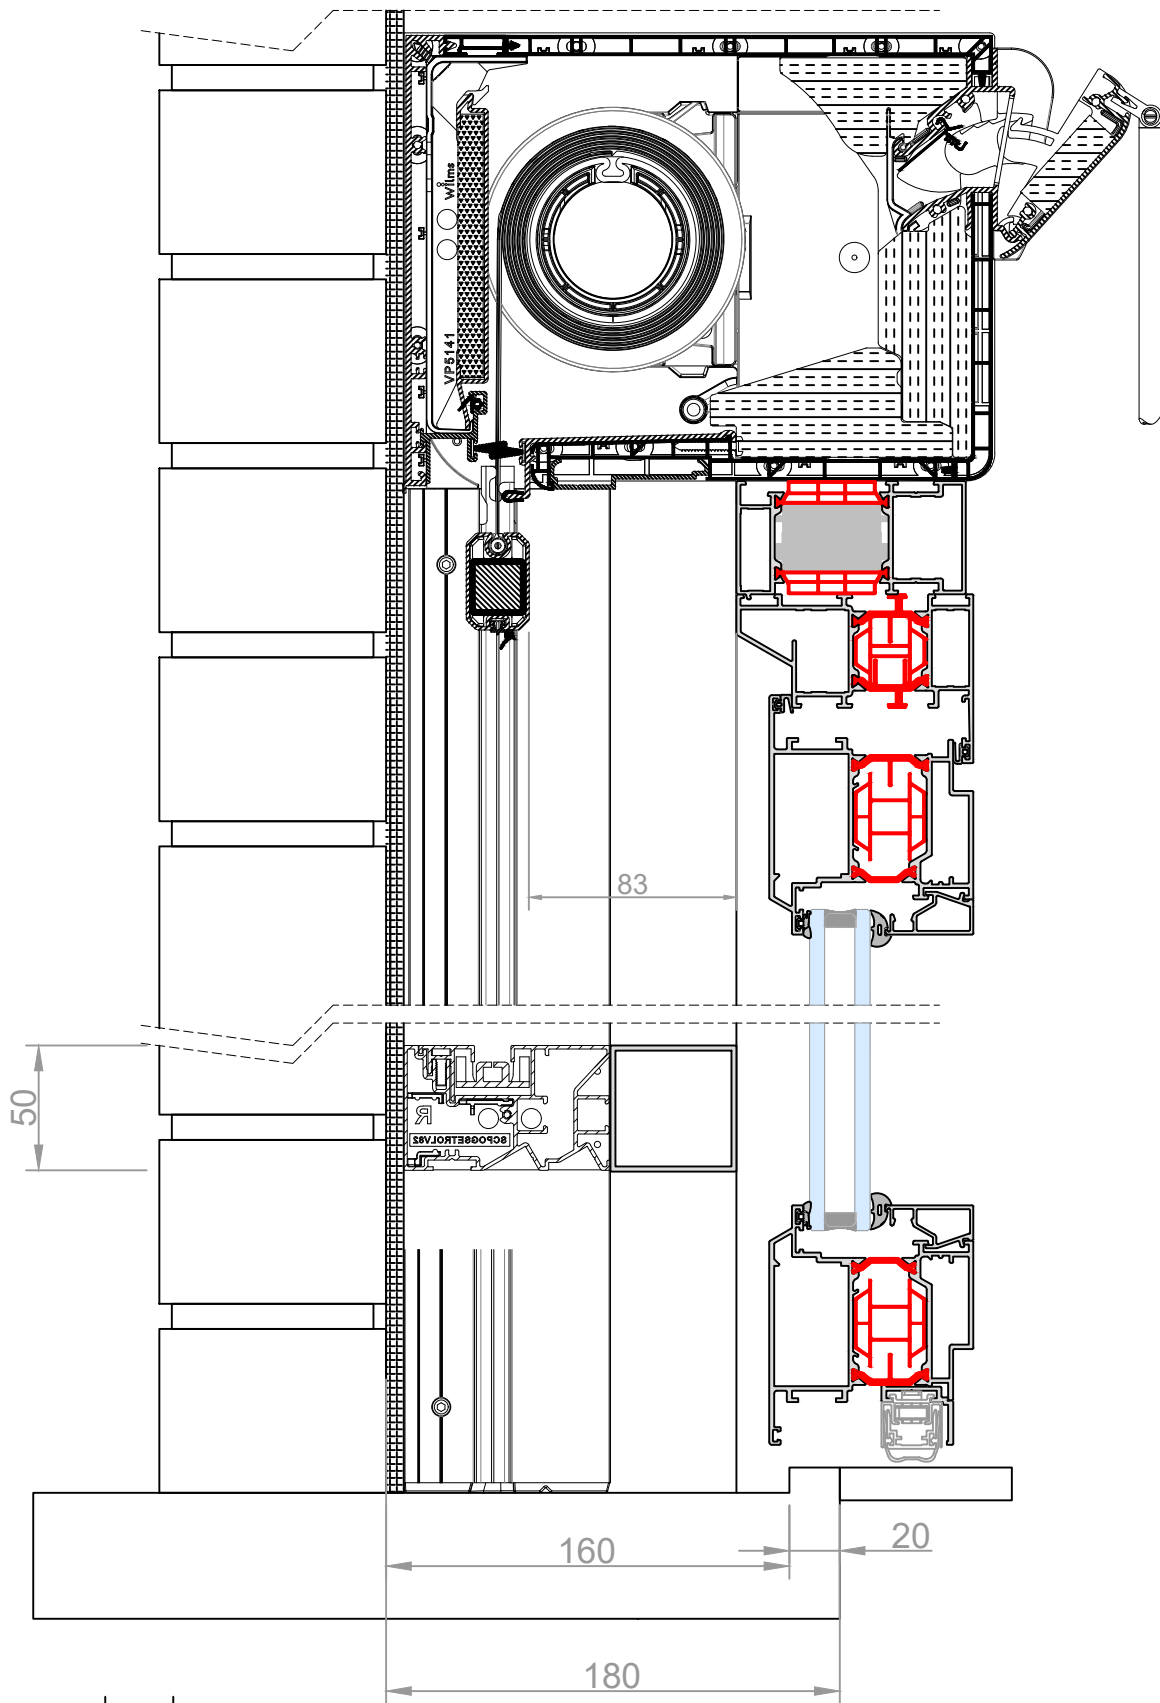

Met gewone kruk

Vanhaverbeke Raamdesigners
 Schans 4a 2480 Dessel
 Tel. +32 (0)14 37 72 86
 www.raamdesigners.be info@raamdesigners.be
 BTW BE 0416.749.810 RPR Antwerpen, Afdeling Turnhout
 Registratienummer 416749810/022011


Datum: 25/2/2021

Schaal: 1/3

Getekend door Kris Verachtert

Titel:

Minima | Steel buitendraaiende deur + Rolvent screen

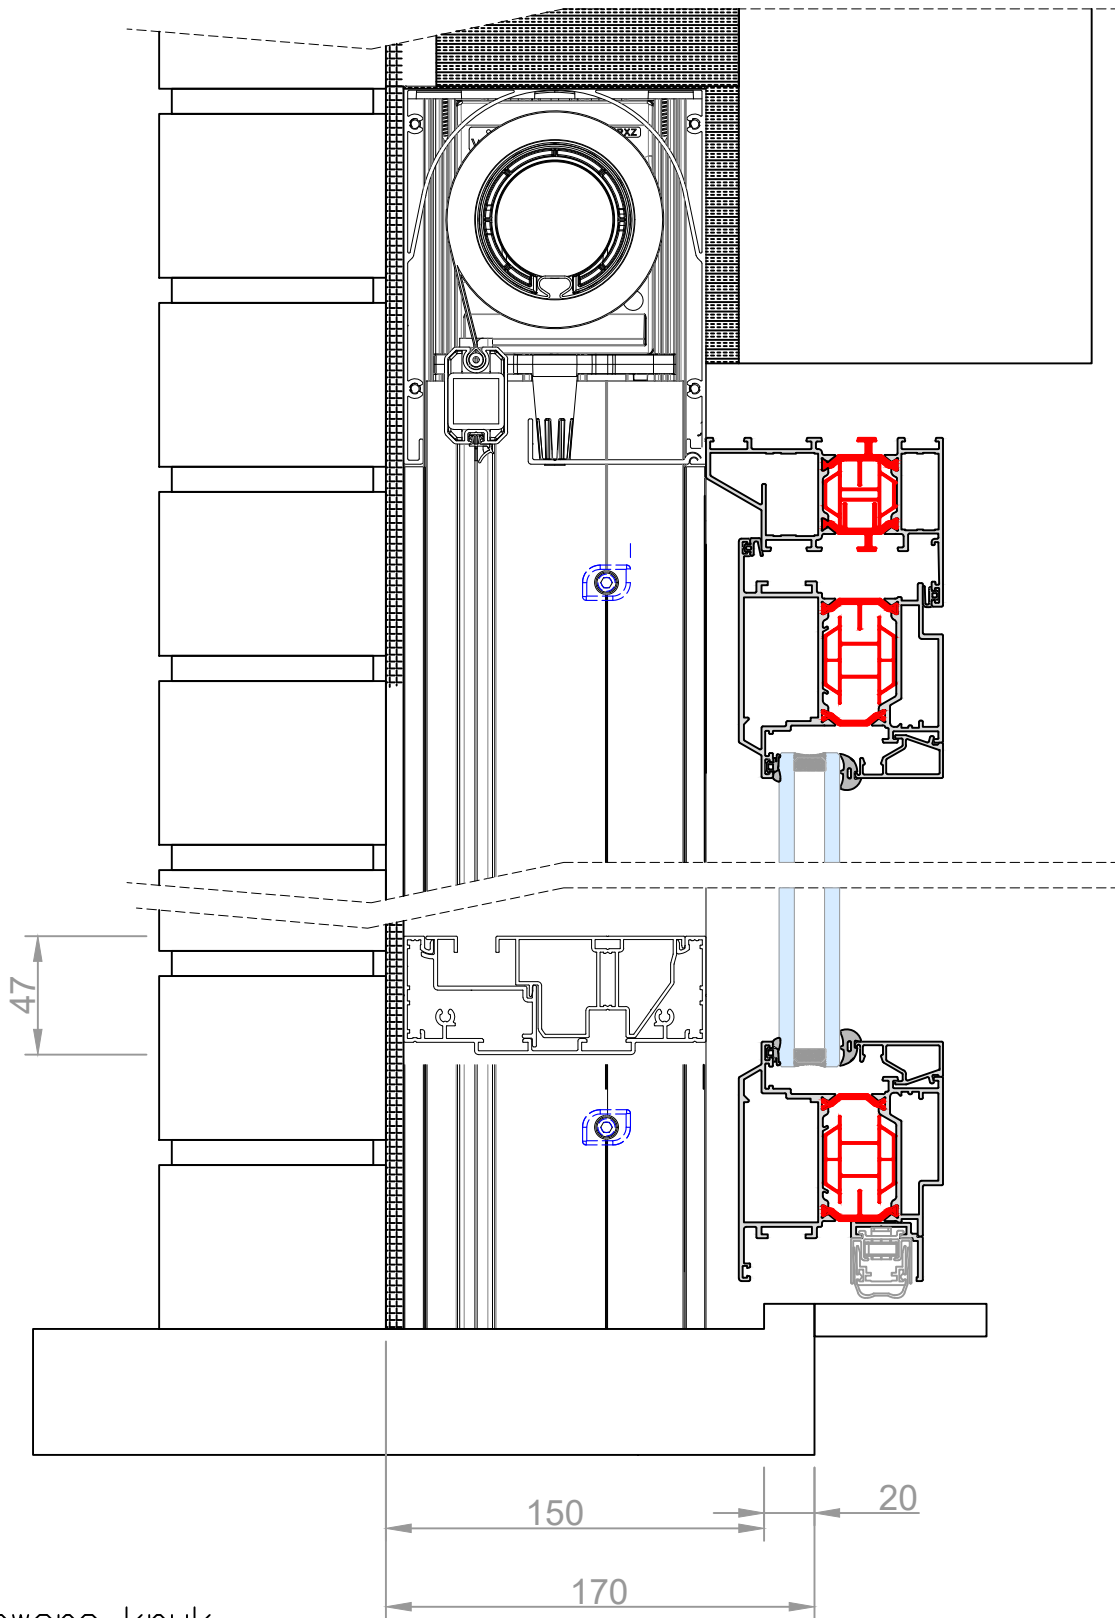


Vanhaverbeke Raamdesigners
 Schans 4a 2480 Dessel
 Tel. +32 (0)14 37 72 86
 www.raamdesigners.be info@raamdesigners.be
 BTW BE 0416.749.810 RPR Antwerpen, Afdeling Turnhout
 Registratienummer 416749810/022011

Datum: 25/2/2021

Schaal: 1/3

Getekend door Kris Verachtert

Titel: **Minima | Steel buitendraaiende deur + Zipx Zero**

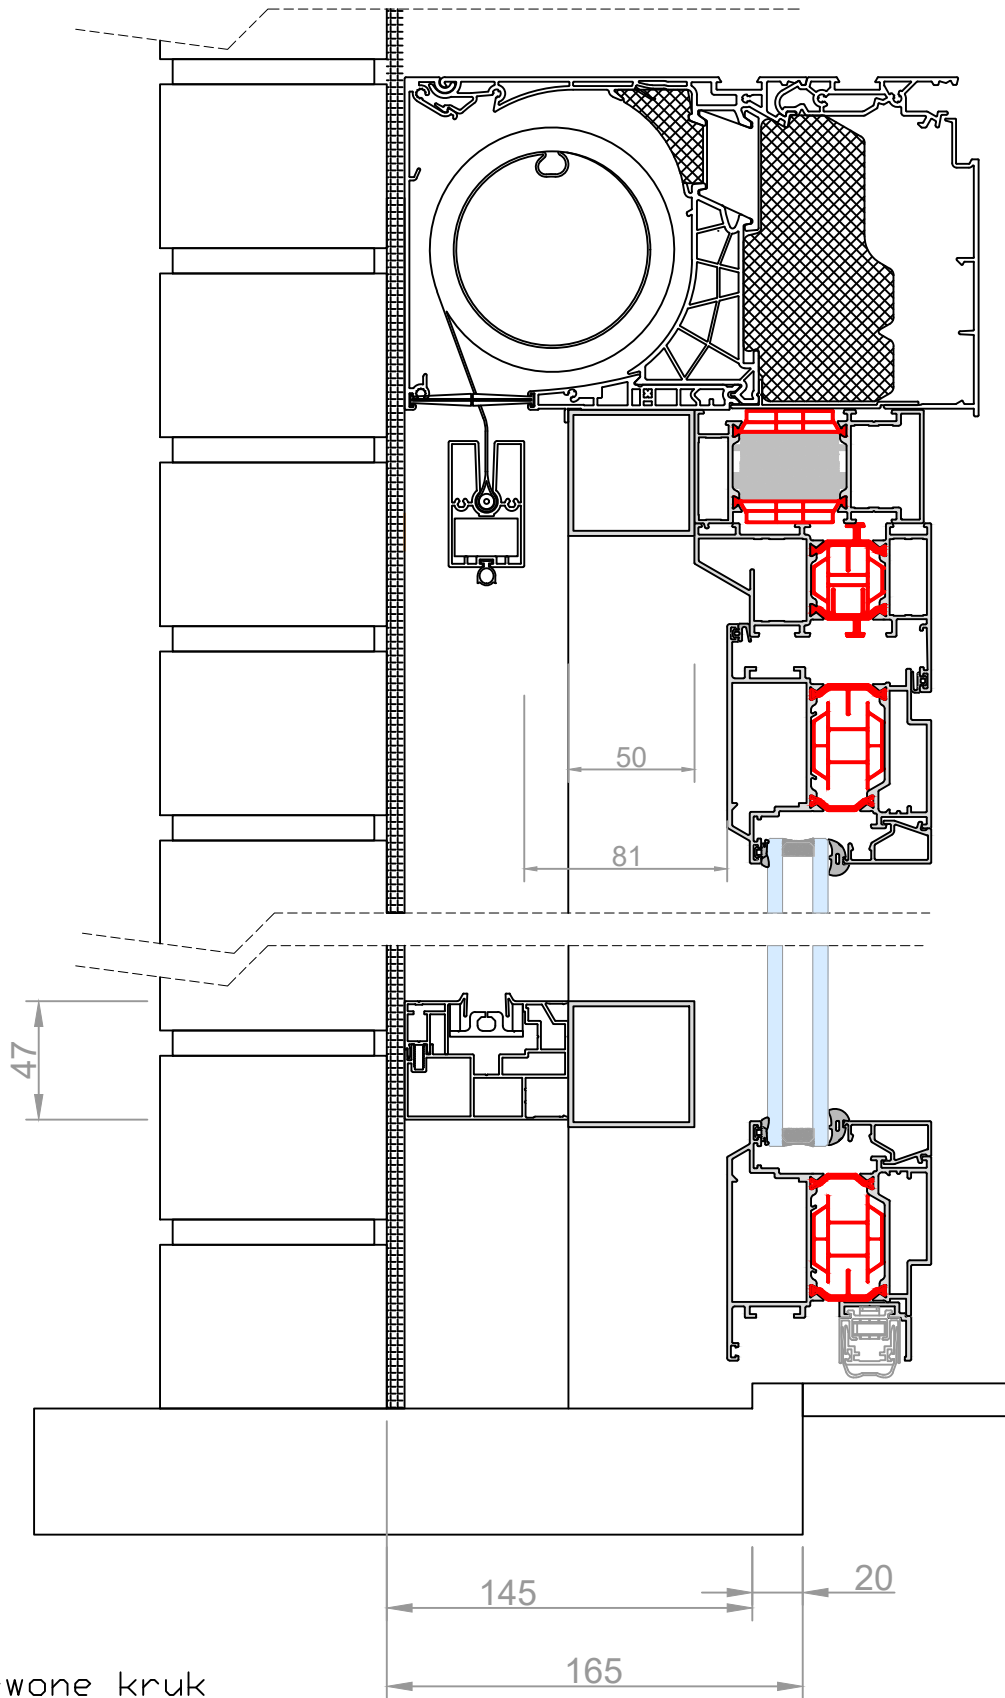

Met gewone kruk

Vanhaverbeke Raamdesigners
 Schans 4a 2480 Dessel
 Tel. +32 (0)14 37 72 86
 www.raamdesigners.be info@raamdesigners.be
 BTW BE 0416.749.810 RPR Antwerpen, Afdeling Turnhout
 Registratienummer 416749810/022011

Datum: 25/2/2021

Schaal: 1/3

Getekend door Kris Verachtert

Titel: **Minima | Steel buitendraaiende deur + Fixscreen Mono AK**