


Vanhaverbeke Raamdesigners
Schans 4a | 2480 Dessel
Tel. +32 (0)14 37 72 86
www.raamdesigners.be | info@raamdesigners.be
BTW BE 0416.749.810 | RPR Antwerpen, Afdeling Tunrhout
Registratienummer 416749810/022011

Datum: 25/2/2021

Schaal: 1/2

Getekend door Kris Verachtert

Titel: **Minima | Design**

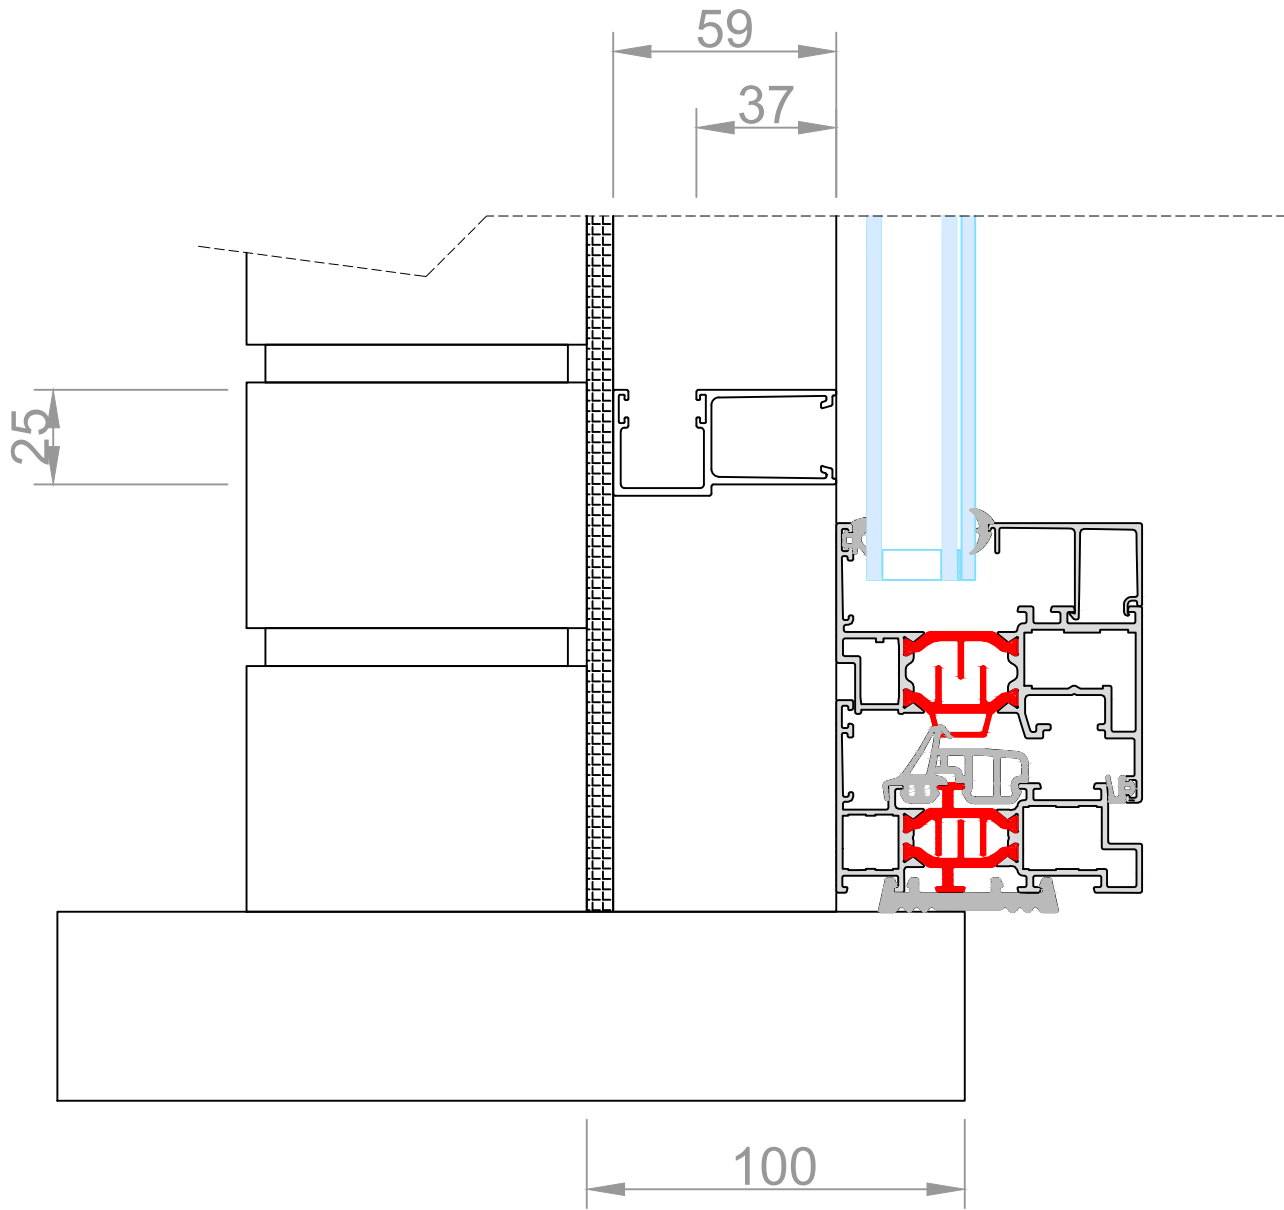


Vanhaverbeke Raamdesigners
 Schans 4a | 2480 Dessel
 Tel. +32 (0)14 37 72 86
 www.raamdesigners.be | info@raamdesigners.be
 BTW BE 0416.749.810 | RPR Antwerpen, Afdeling Tunrhout
 Registratienummer 416749810/022011

Datum: 25/2/2021

Schaal: 1/2

Getekend door Kris Verachtert

Titel: **Minima | Design + Inbouwrolluik**

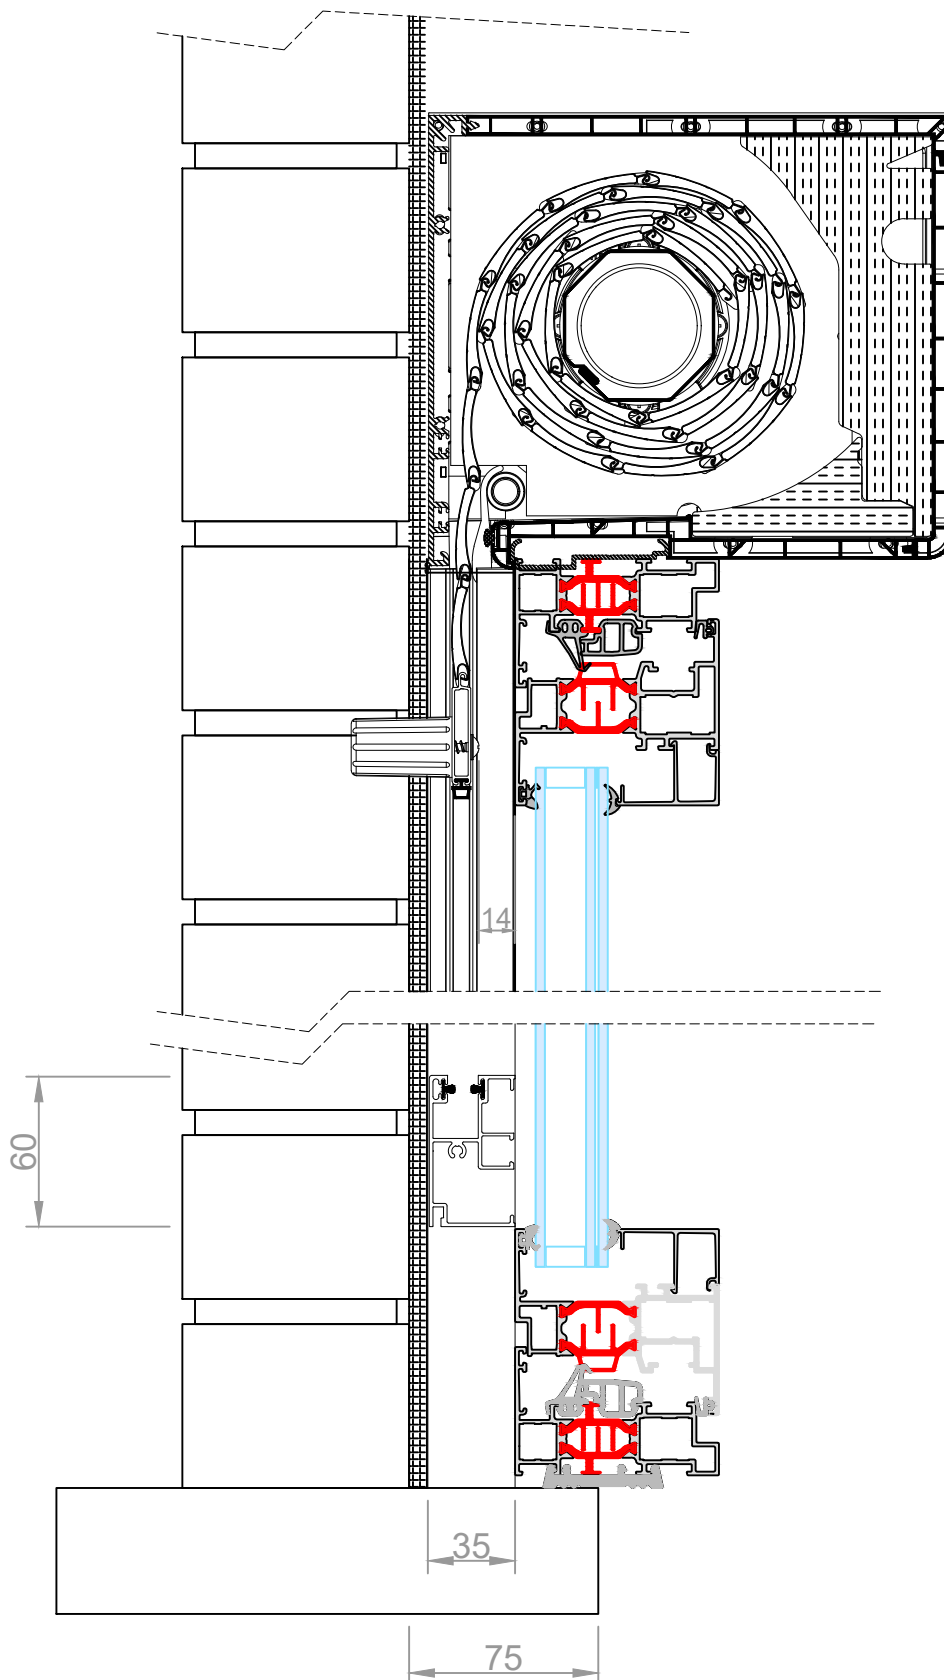

Vanhaverbeke Raamdesigners
 Schans 4a | 2480 Dessel
 Tel. +32 (0)14 37 72 86
 www.raamdesigners.be | info@raamdesigners.be
 BTW BE 0416.749.810 | RPR Antwerpen, Afdeling Tunrhout
 Registratienummer 416749810/022011


Datum: 25/2/2021

Schaal: 1/3

Getekend door Kris Verachtert

Titel:

Minima | Design + Opbouwrolluik

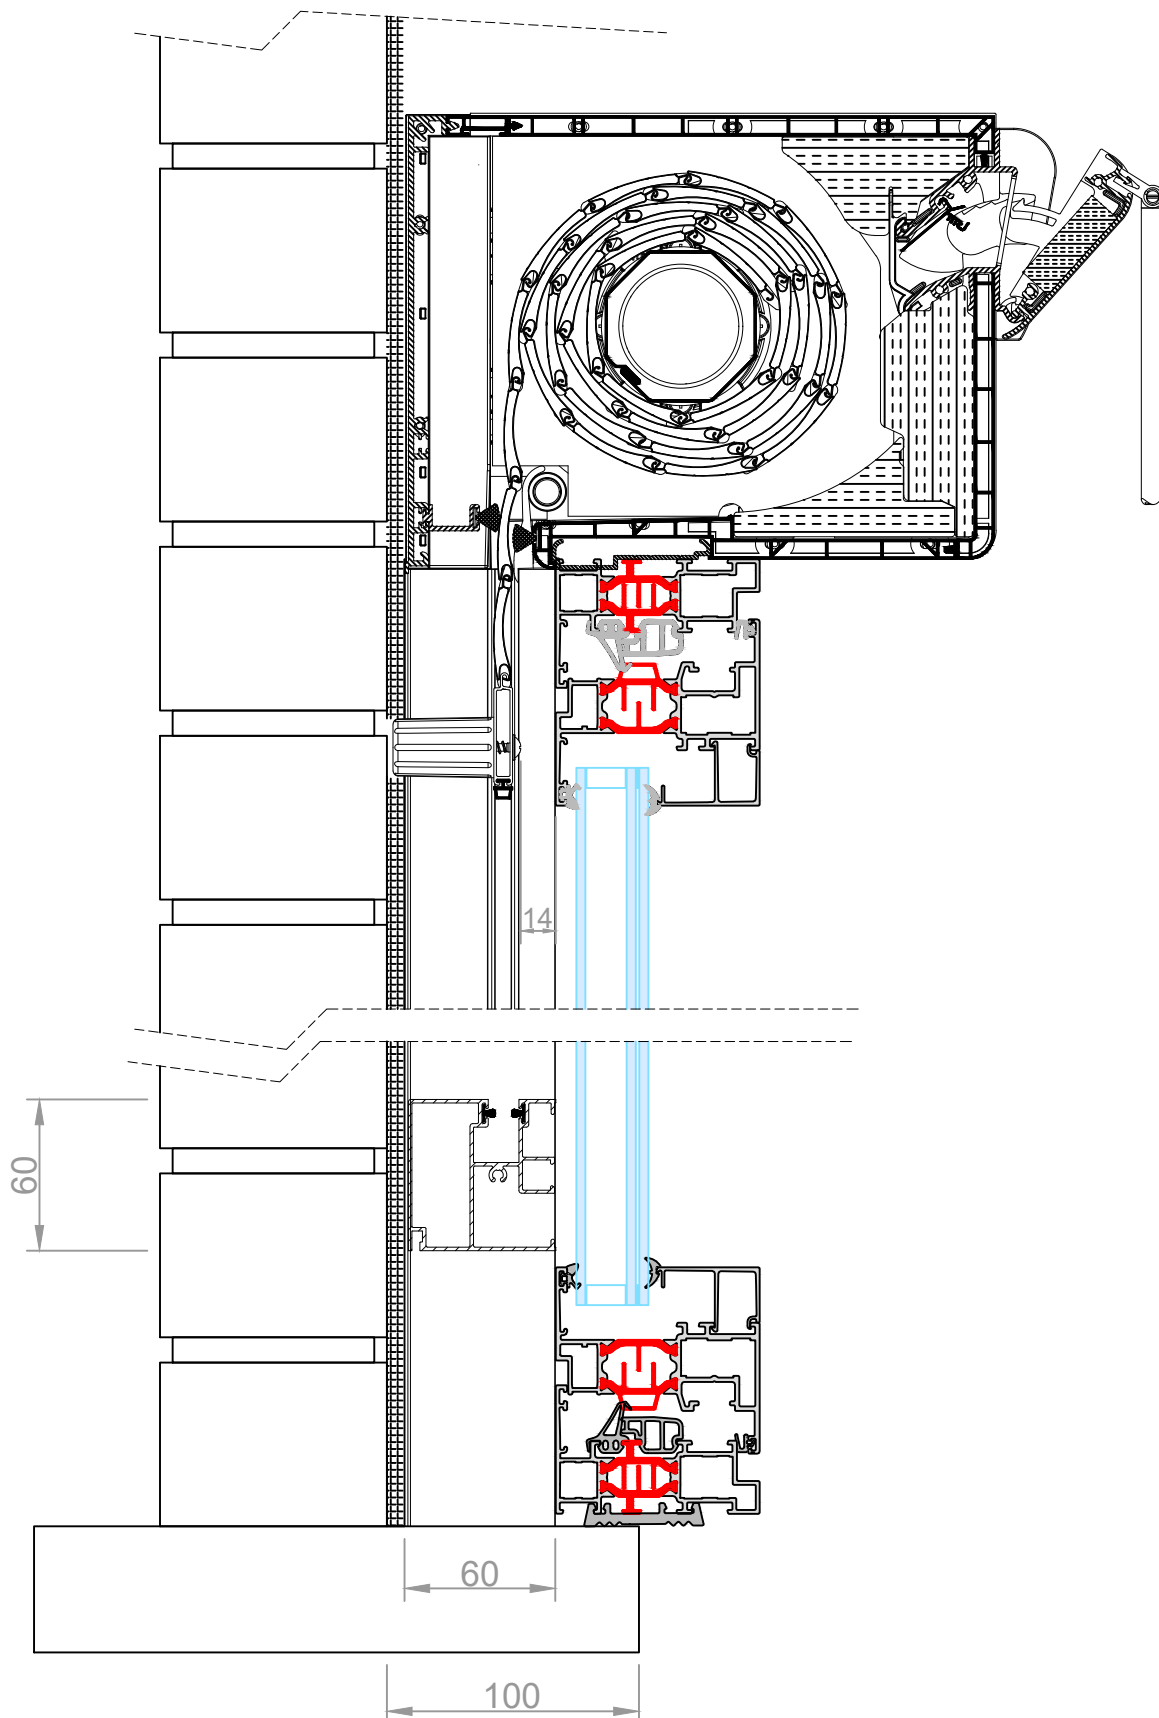


Vanhaverbeke Raamdesigners
 Schans 4a | 2480 Dessel
 Tel. +32 (0)14 37 72 86
 www.raamdesigners.be | info@raamdesigners.be
 BTW BE 0416.749.810 | RPR Antwerpen, Afdeling Tunrhout
 Registratienummer 416749810/022011

Datum: 25/2/2021

Schaal: 1/3

Getekend door Kris Verachttert

Titel: **Minima | Design + Rolvent rolluik**

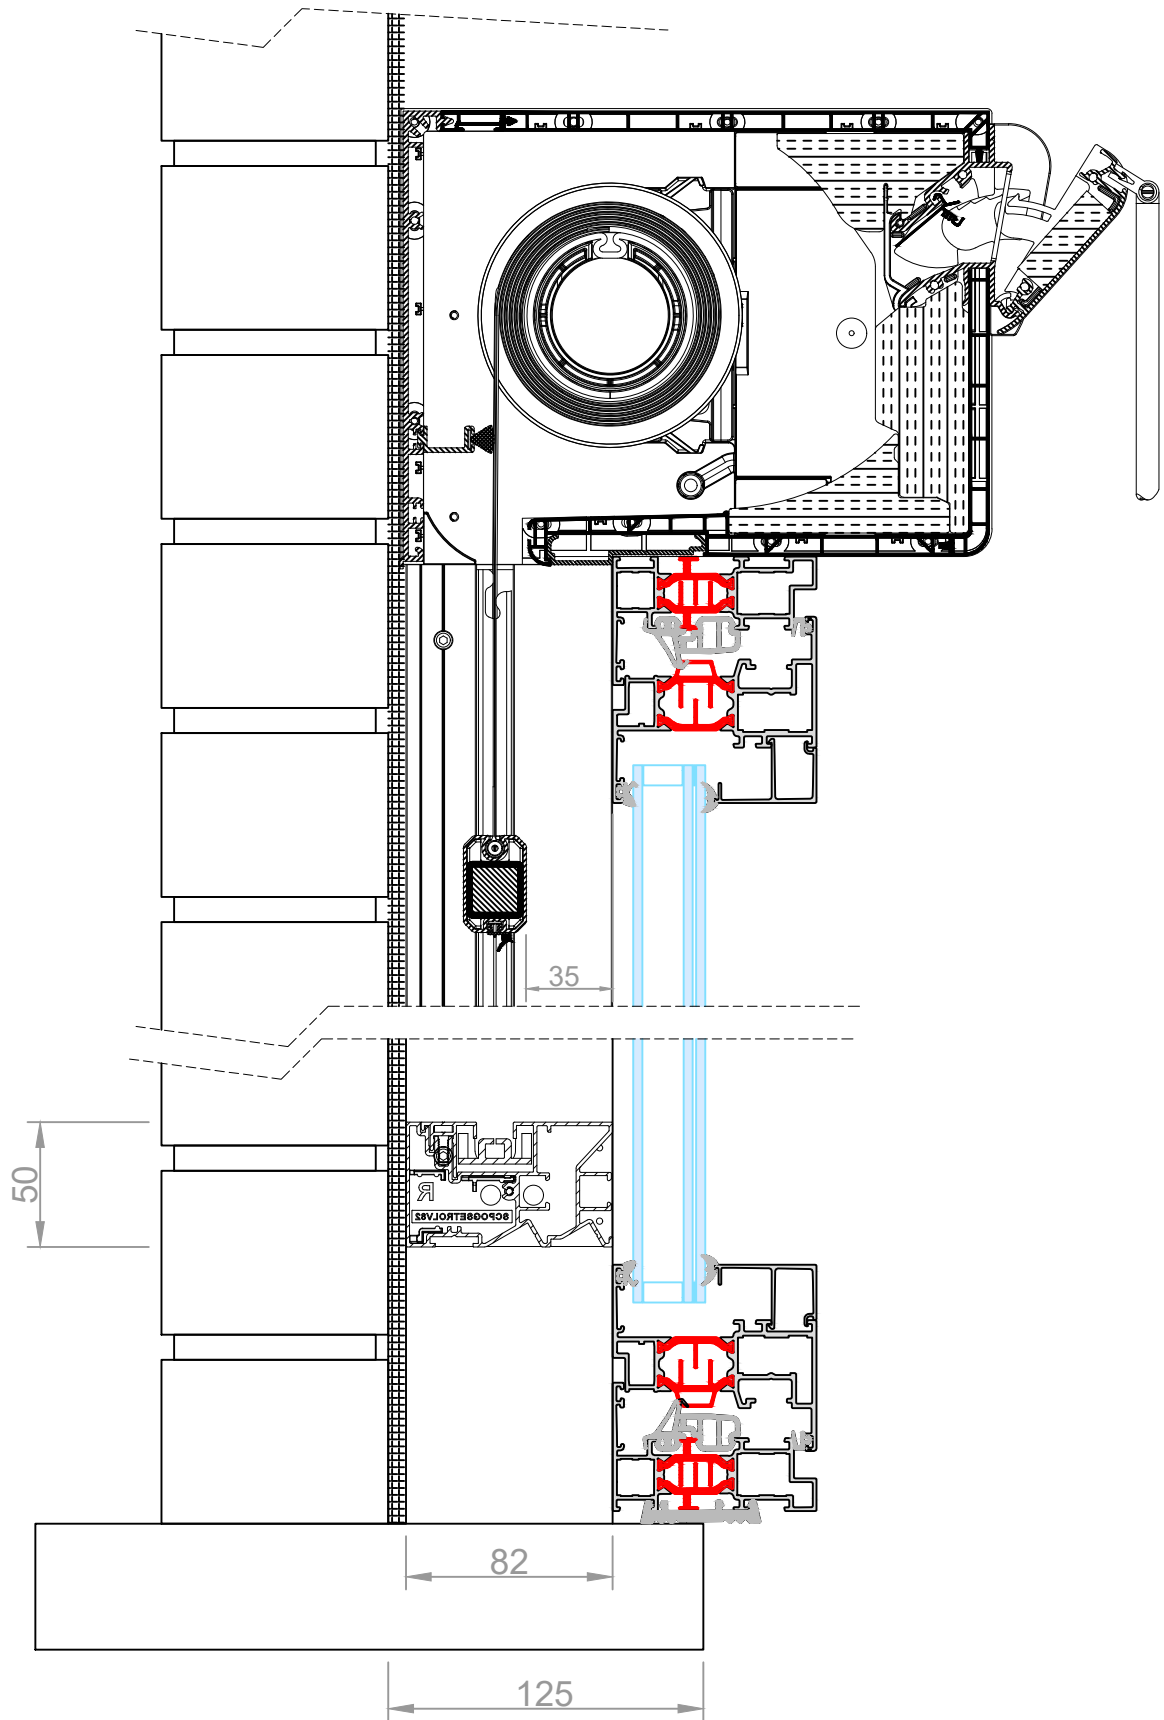

Vanhaverbeke Raamdesigners
 Schans 4a | 2480 Dessel
 Tel. +32 (0)14 37 72 86
 www.raamdesigners.be | info@raamdesigners.be
 BTW BE 0416.749.810 | RPR Antwerpen, Afdeling Tunrhout
 Registratienummer 416749810/022011


Datum: 25/2/2021

Schaal: 1/3

Getekend door Kris Verachtert

Titel:

Minima | Design + Rolvent screen

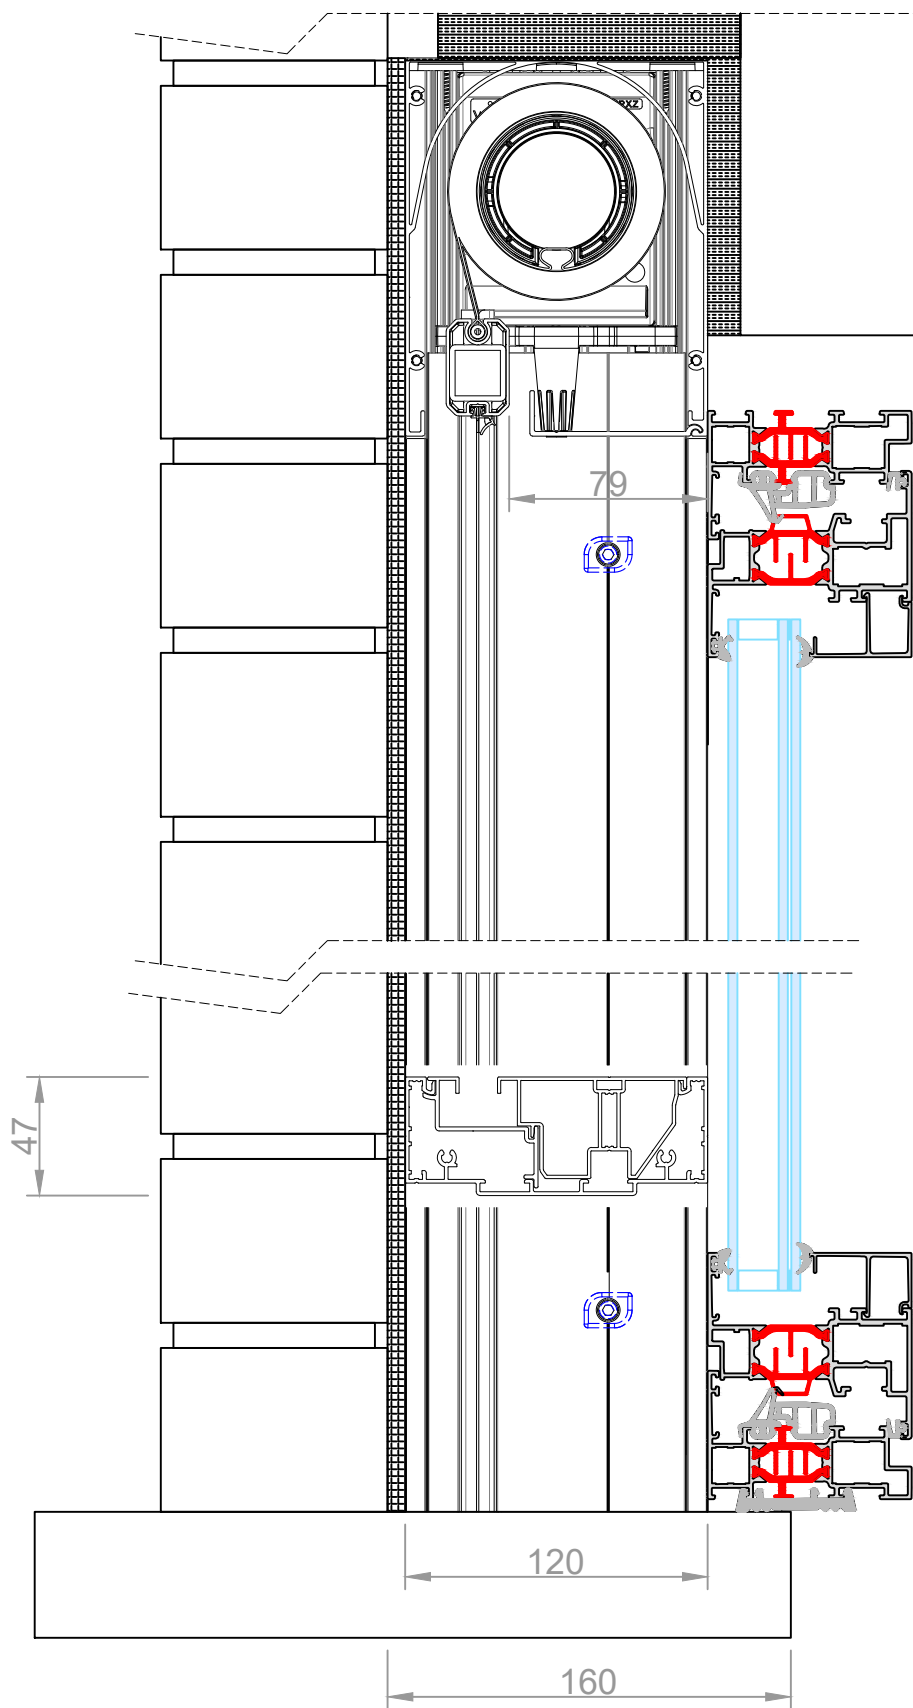


Vanhaverbeke Raamdesigners
 Schans 4a | 2480 Dessel
 Tel. +32 (0)14 37 72 86
 www.raamdesigners.be | info@raamdesigners.be
 BTW BE 0416.749.810 | RPR Antwerpen, Afdeling Tunrhout
 Registratienummer 416749810/022011

Datum: 25/2/2021

Schaal: 1/3

Getekend door Kris Verachtert

Titel: **Minima | Design + Zipx Zero**

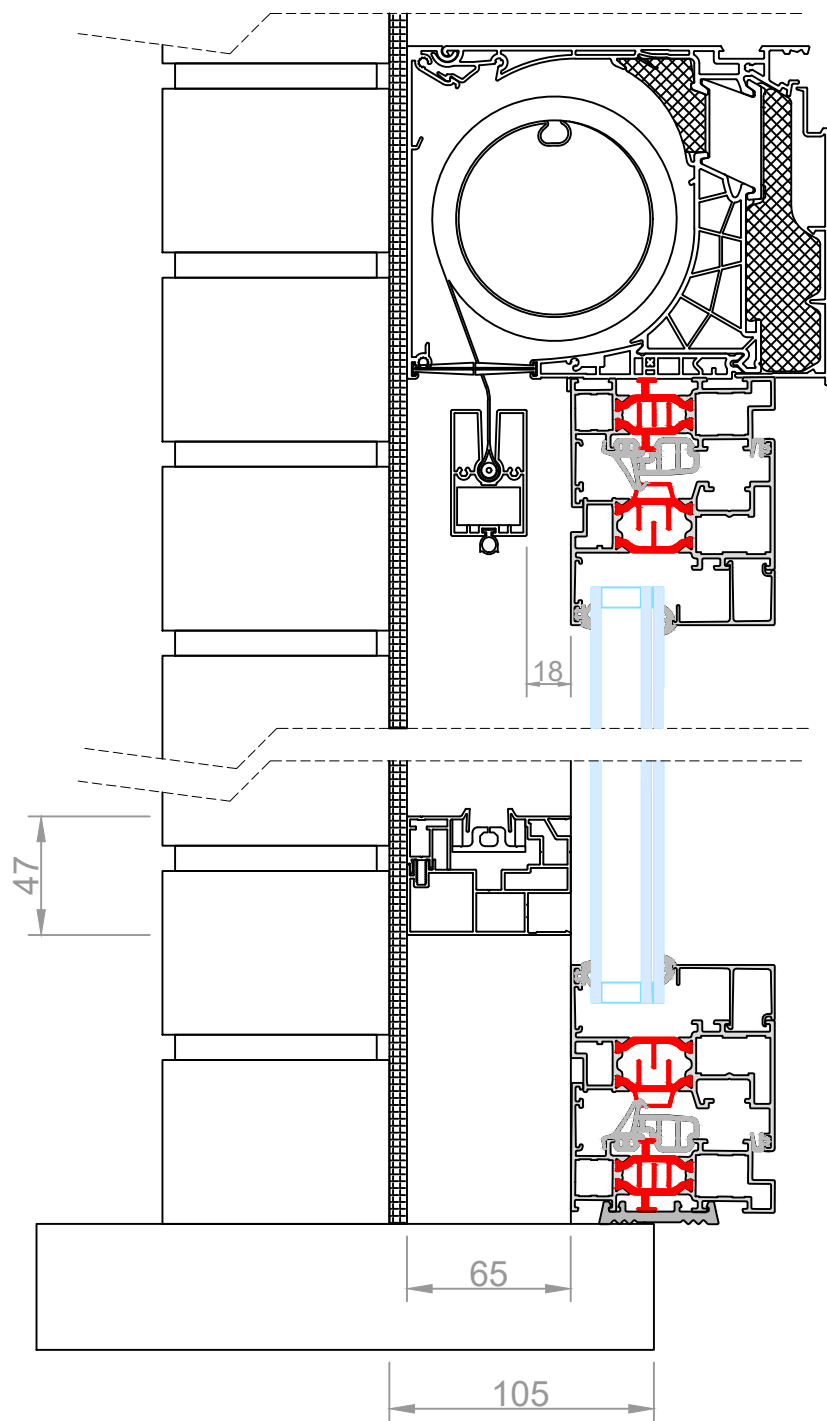

Vanhaverbeke Raamdesigners
Schans 4a | 2480 Dessel
Tel. +32 (0)14 37 72 86
www.raamdesigners.be | info@raamdesigners.be
BTW BE 0416.749.810 | RPR Antwerpen, Afdeling Tunrhout
Registratienummer 416749810/022011


Datum: 25/2/2021

Schaal: 1/3

Getekend door Kris Verachtert

Titel:

Minima | Design + Fixscreen mono AK

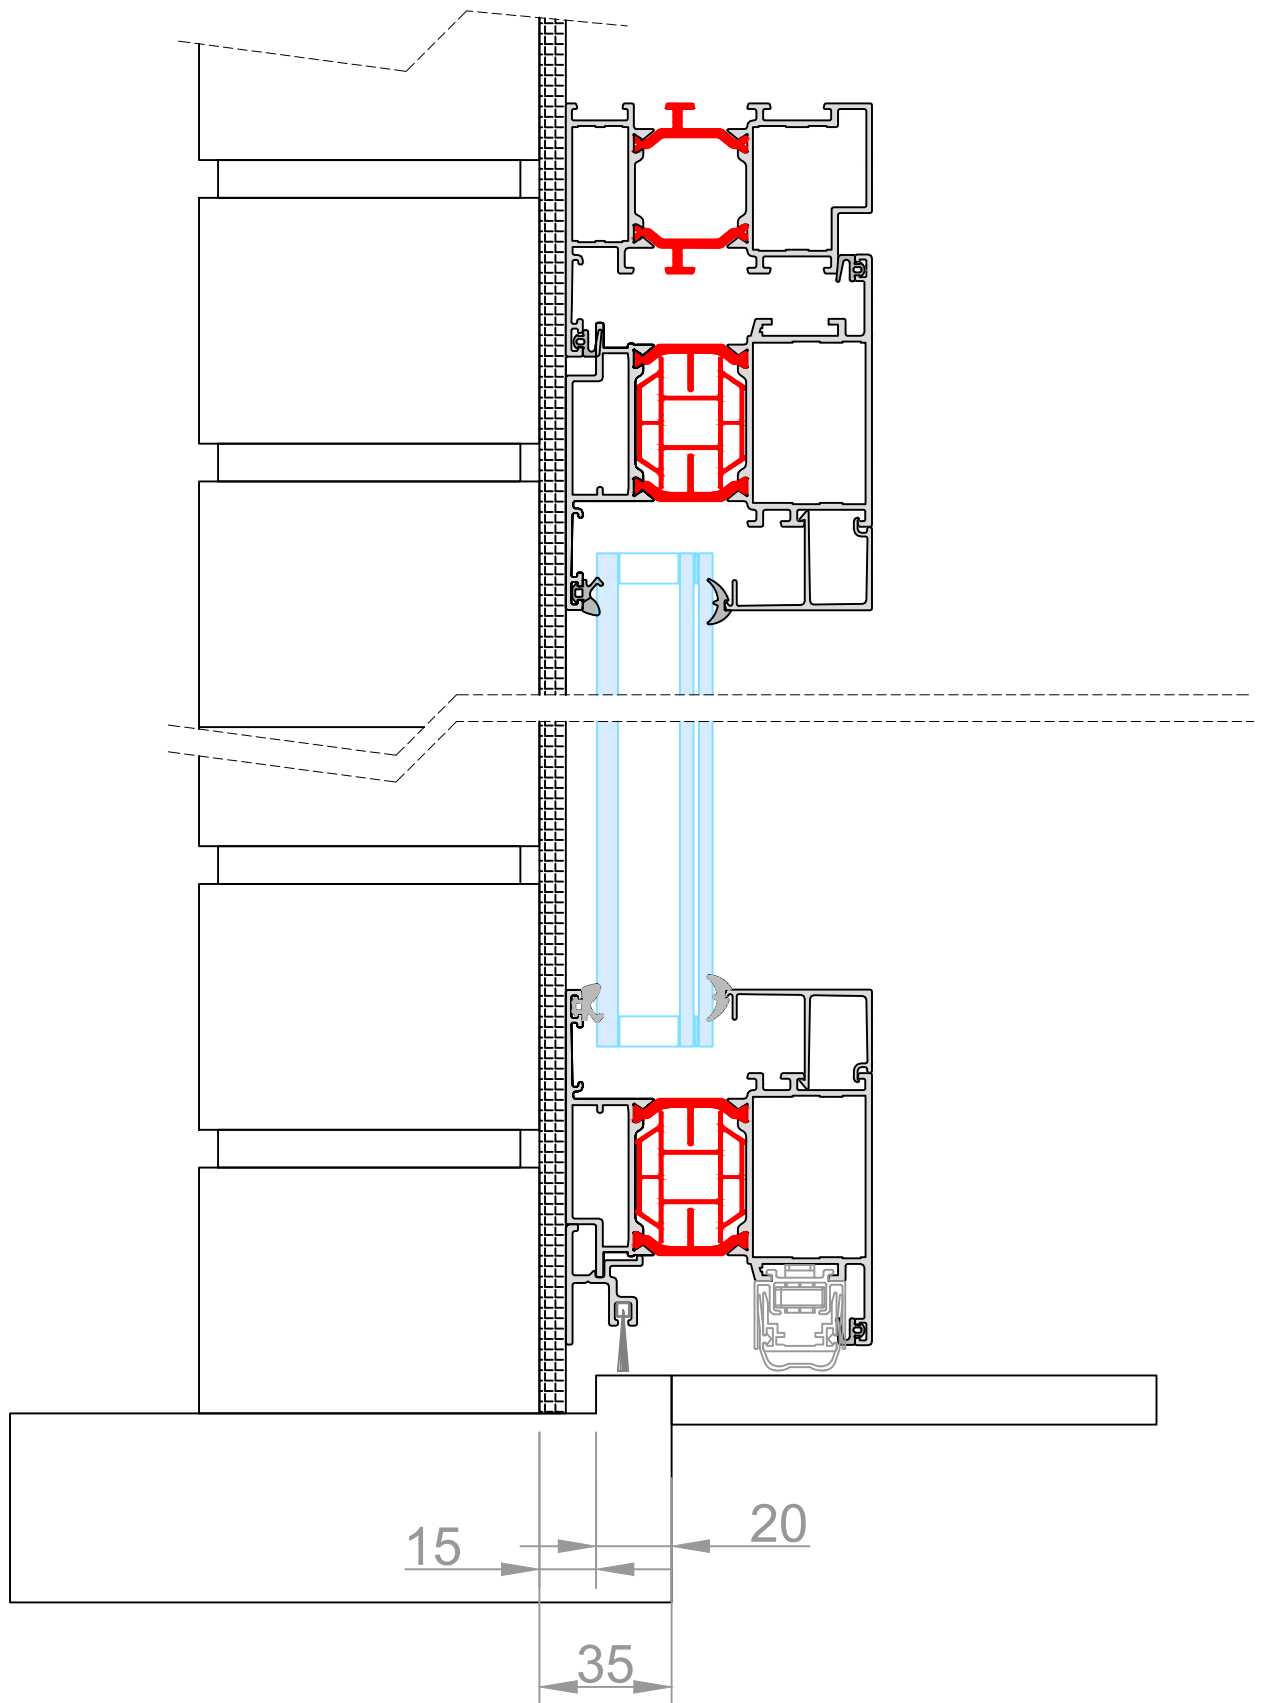

Vanhaverbeke Raamdesigners
 Schans 4a | 2480 Dessel
 Tel. +32 (0)14 37 72 86
 www.raamdesigners.be | info@raamdesigners.be
 BTW BE 0416.749.810 | RPR Antwerpen, Afdeling Tunrhout
 Registratienummer 416749810/022011


Datum: 25/2/2021

Schaal: 1/2

Getekend door Kris Verachttert

Titel:


Minima | Design Binnendraaiende deur

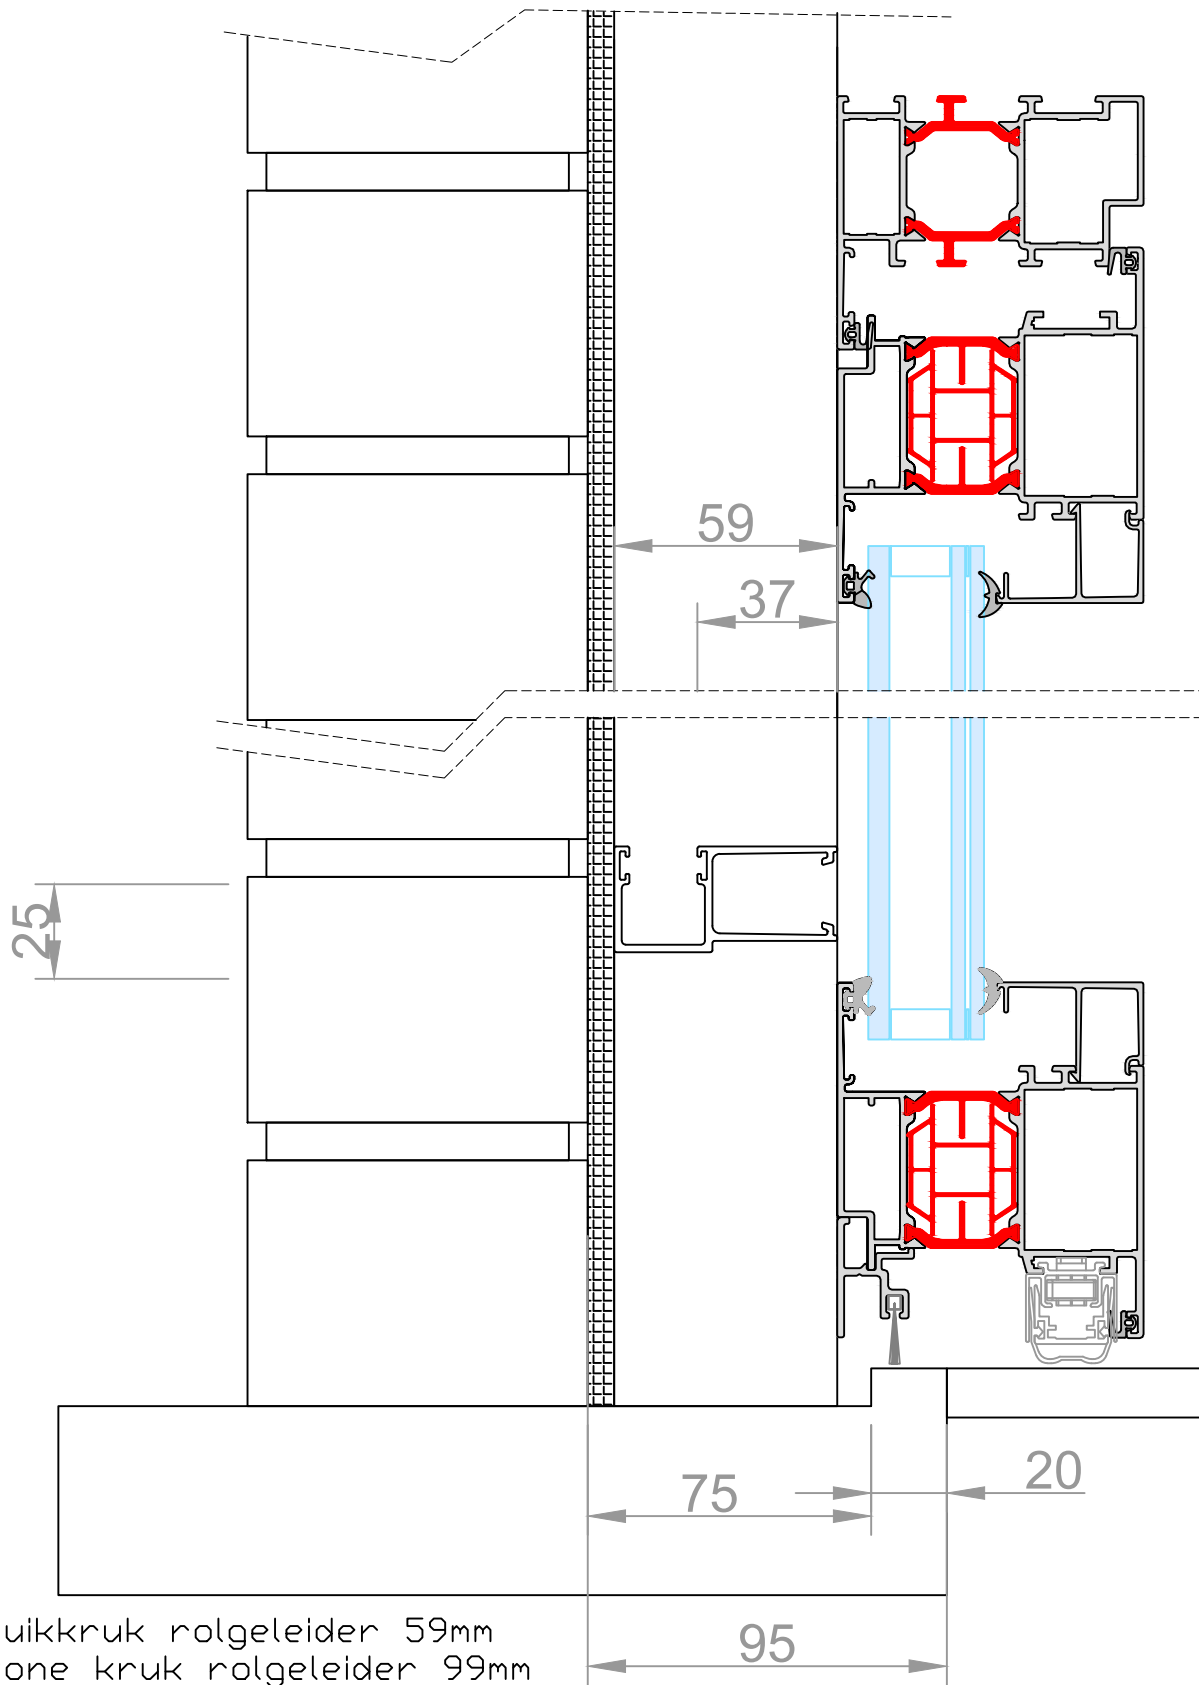

Met rolluikkruk rolgeleider 59mm
 Met gewone kruk rolgeleider 99mm
 + dorpel 105+opk ipv 75+opk

Vanhaverbeke Raamdesigners Schans 4a 2480 Dessel Tel. +32 (0)14 37 72 86 www.raamdesigners.be info@raamdesigners.be BTW BE 0416.749.810 RPR Antwerpen, Afdeling Tunrhout Registratienummer 416749810/022011	Datum: 25/2/2021	
	Schaal: 1/2	
	Getekend door Kris Verachtert	

Titel: **Minima | Design binnendraaiende deur + Inbouwrolluik**

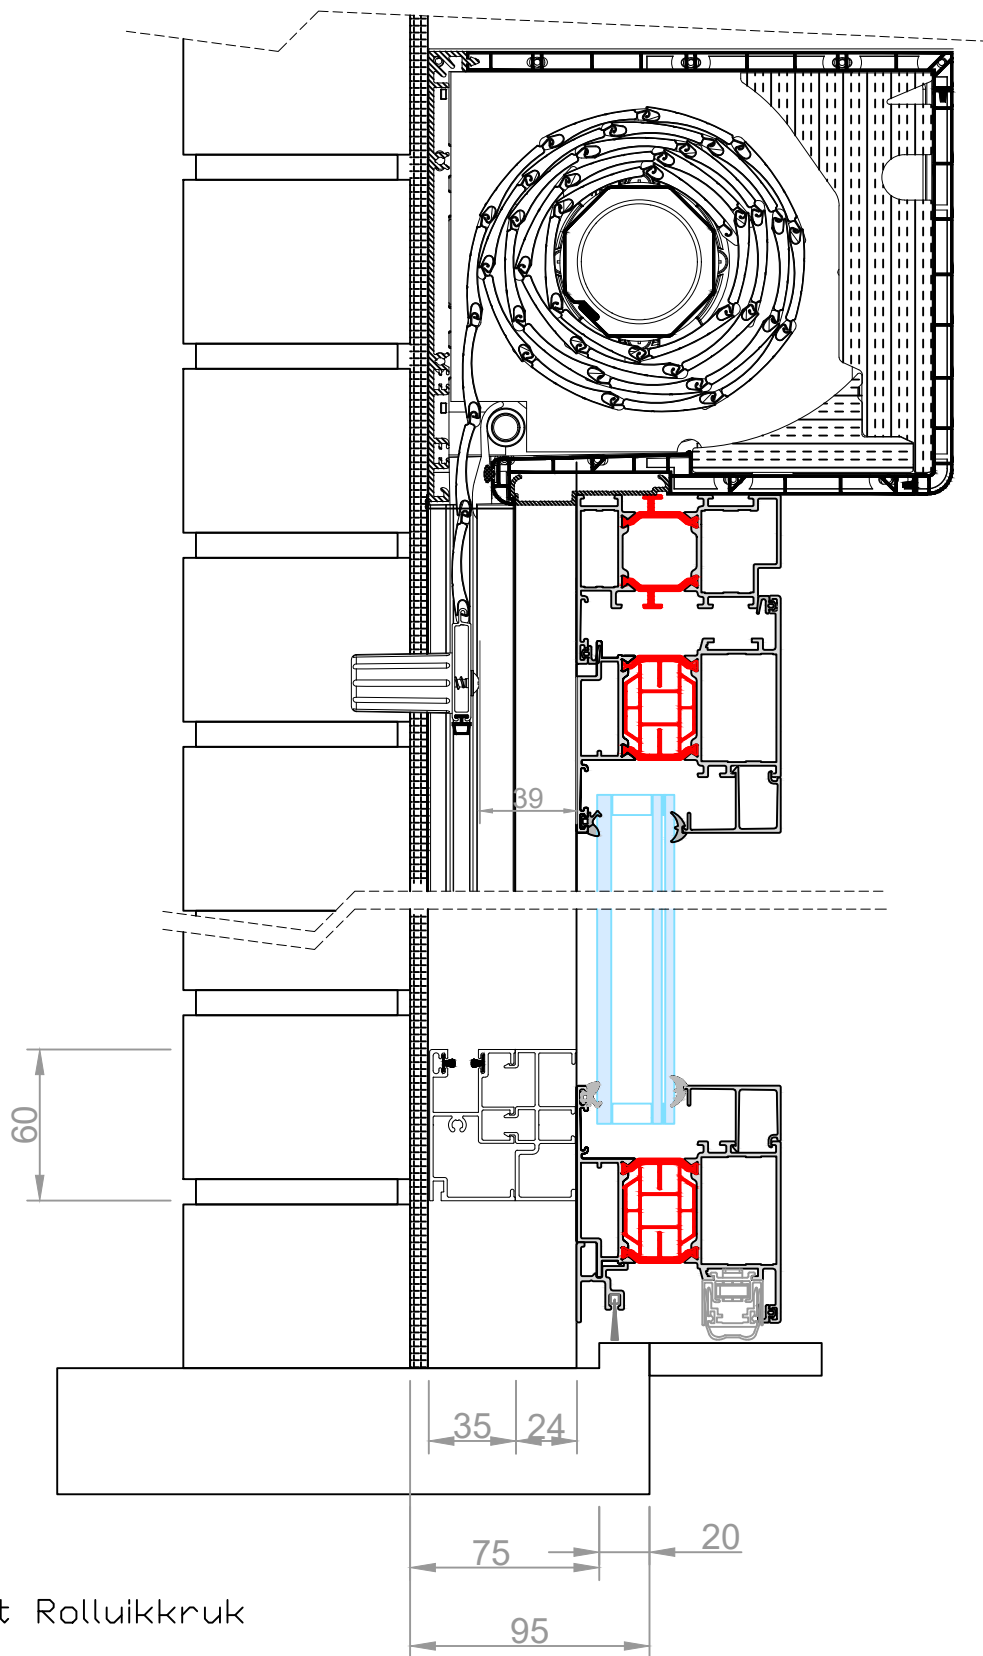

Vanhaverbeke Raamdesigners
 Schans 4a | 2480 Dessel
 Tel. +32 (0)14 37 72 86
 www.raamdesigners.be | info@raamdesigners.be
 BTW BE 0416.749.810 | RPR Antwerpen, Afdeling Tunrhout
 Registratienummer 416749810/022011


Datum: 25/2/2021

Schaal: 1/3

Getekend door Kris Verachtert

Titel:

Minima | Design binnendraaiende deur + Opbouwrolluik

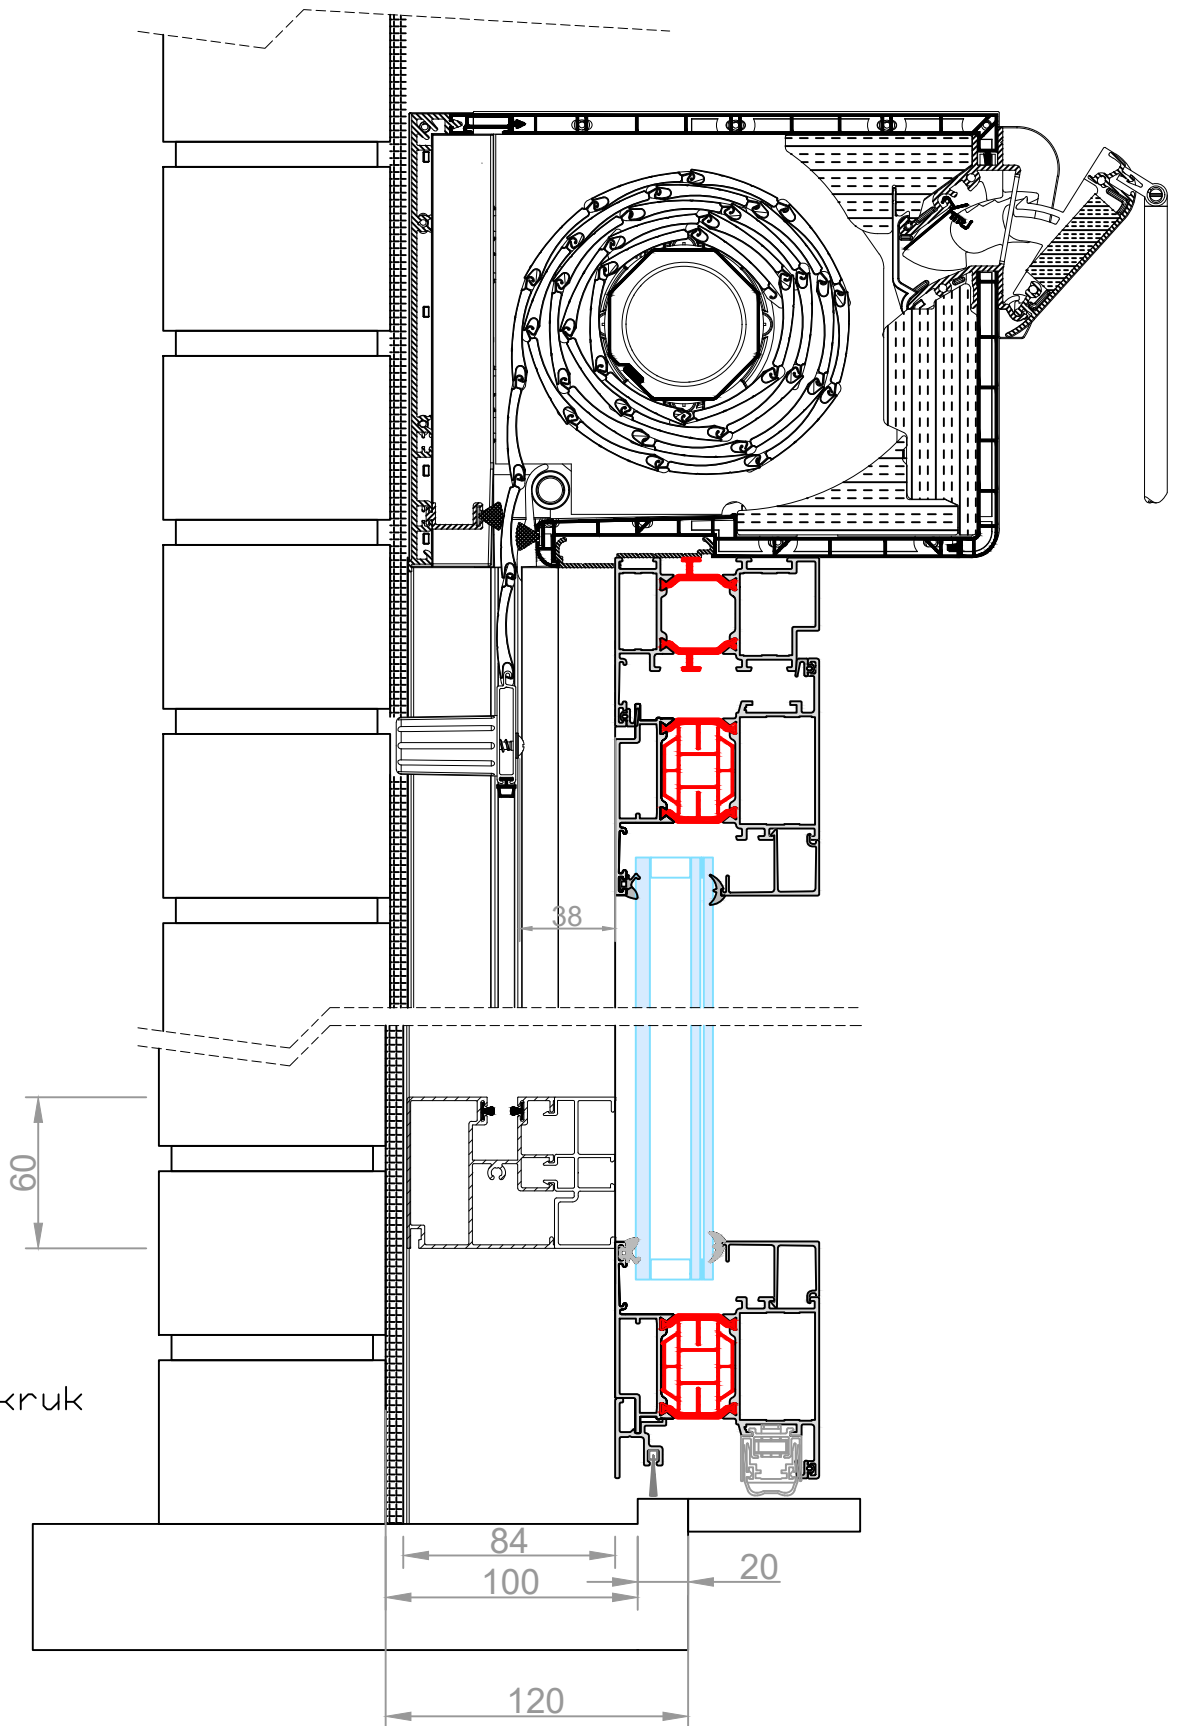

Met rolluikdruk

Vanhaverbeke Raamdesigners
 Schans 4a | 2480 Dessel
 Tel. +32 (0)14 37 72 86
 www.raamdesigners.be | info@raamdesigners.be
 BTW BE 0416.749.810 | RPR Antwerpen, Afdeling Tunrhout
 Registratienummer 416749810/022011


Datum: 25/2/2021

Schaal: 1/3

Getekend door Kris Verachtert

Titel:

Minima | Design binnendraaiende deur + Rolvent rolluik

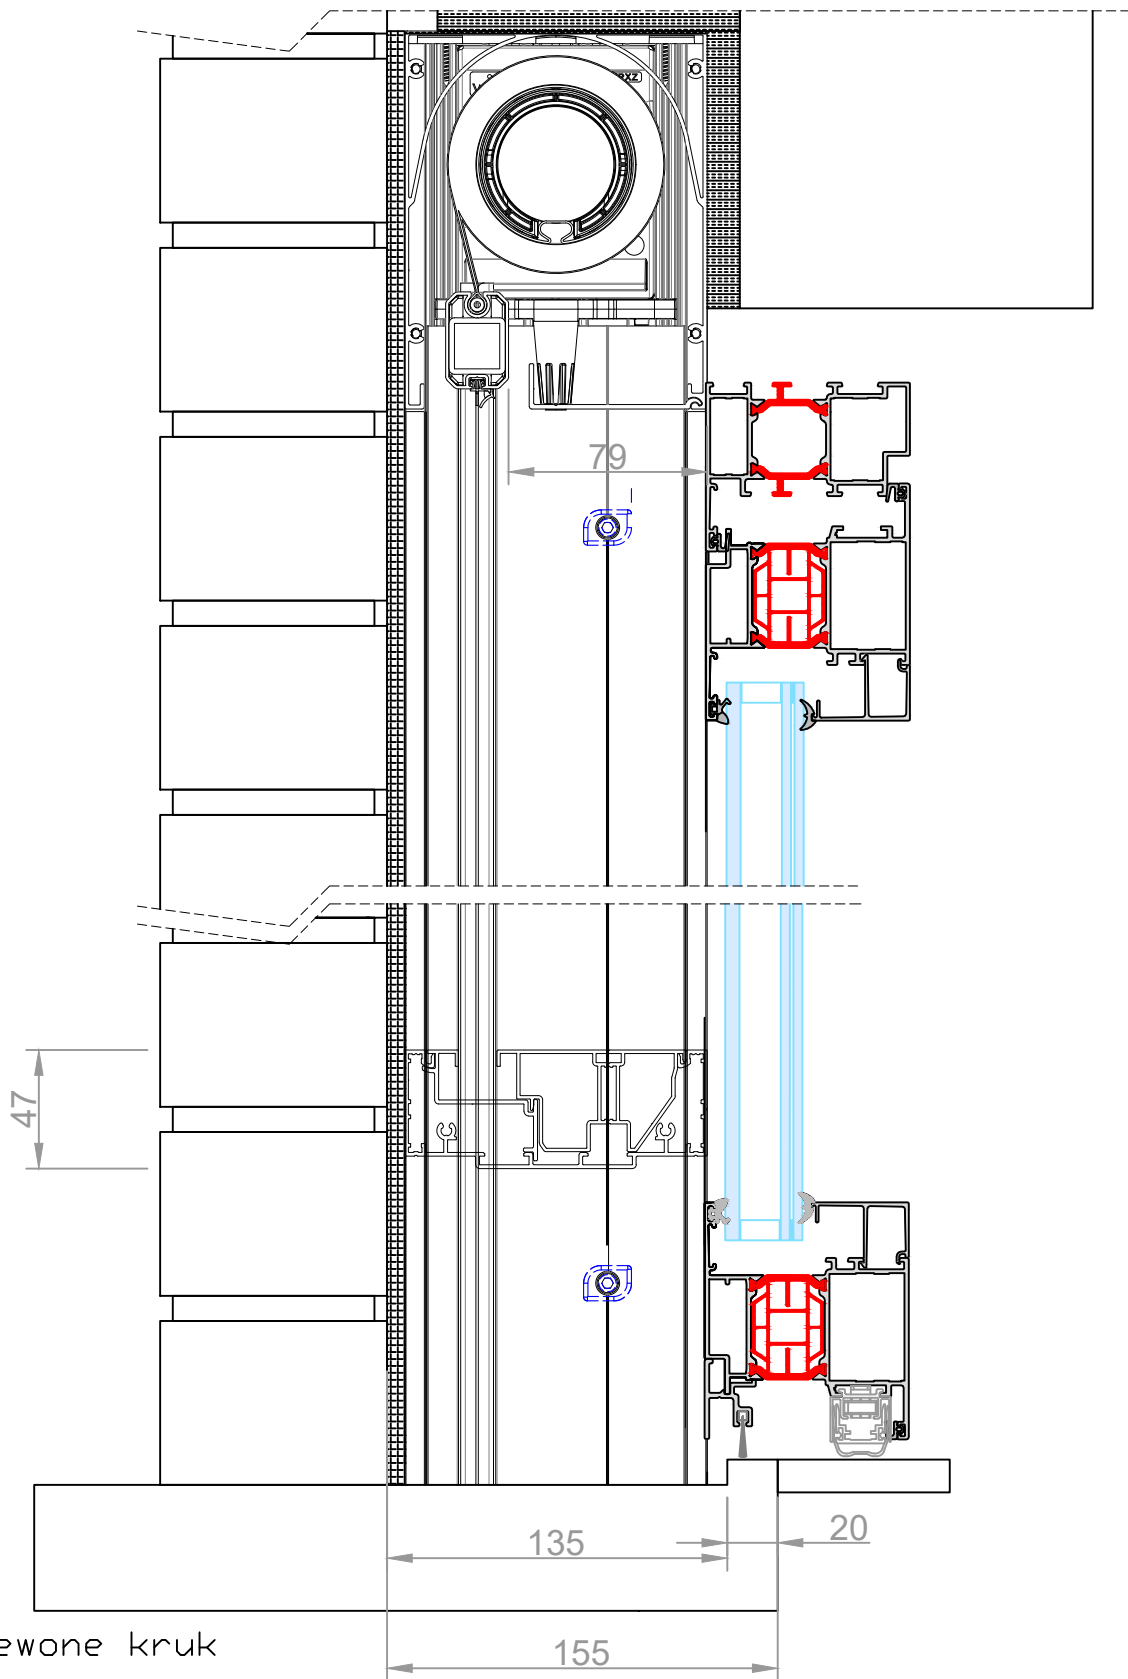


Vanhaverbeke Raamdesigners
 Schans 4a | 2480 Dessel
 Tel. +32 (0)14 37 72 86
 www.raamdesigners.be | info@raamdesigners.be
 BTW BE 0416.749.810 | RPR Antwerpen, Afdeling Tunrhout
 Registratienummer 416749810/022011

Datum: 25/2/2021

Schaal: 1/3

Getekend door Kris Verachtert

Titel: **Minima | Design binnendraaiende deur + Zipx Zero**

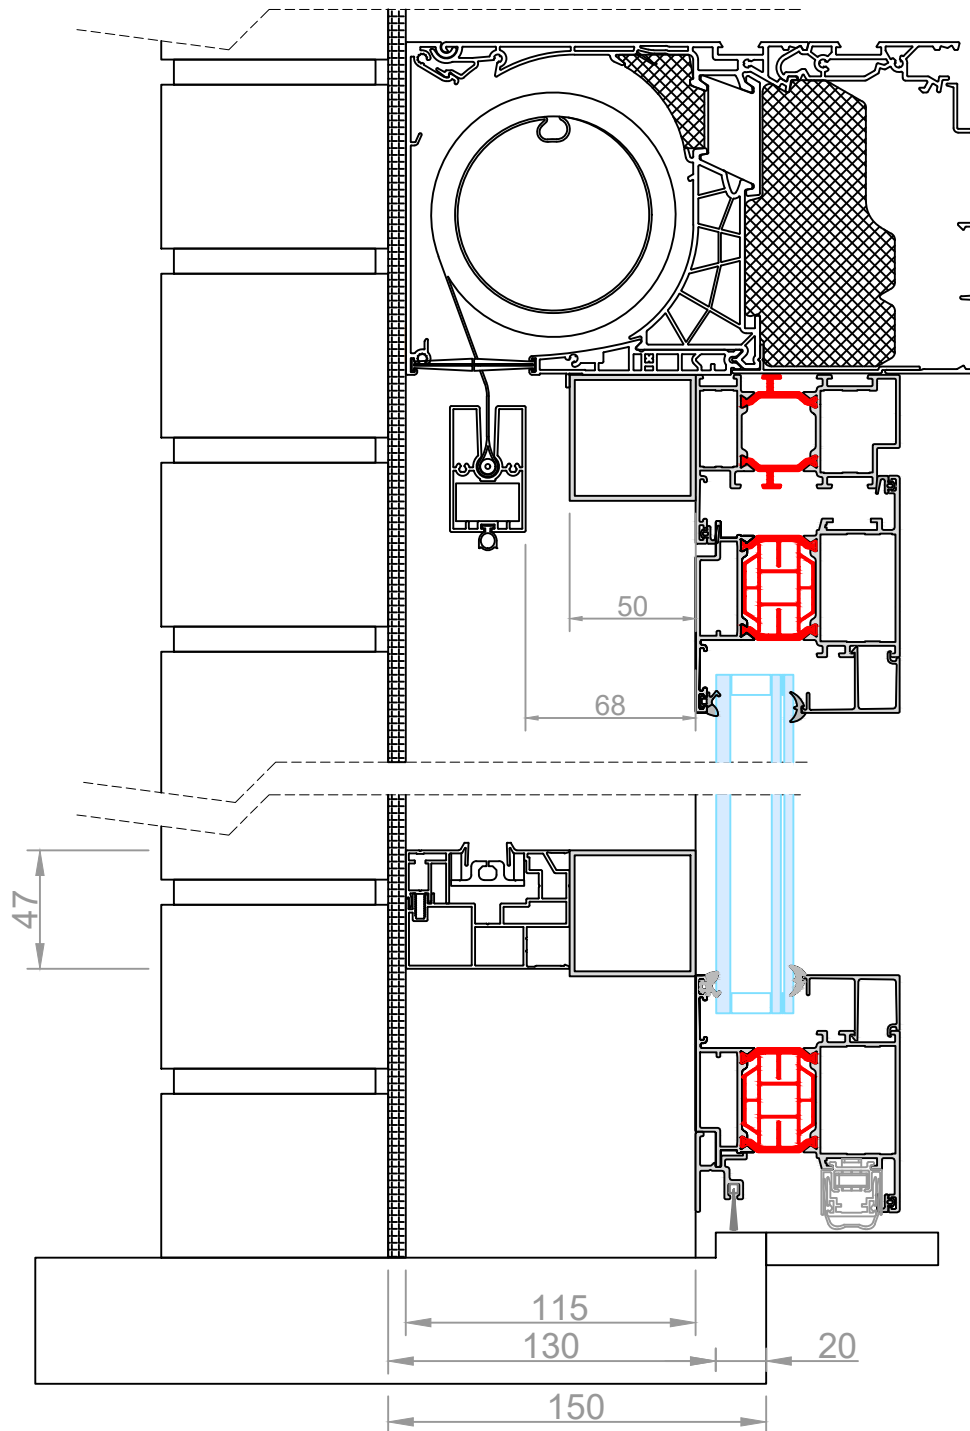

Met rolluikkruk


Vanhaverbeke Raamdesigners
 Schans 4a | 2480 Dessel
 Tel. +32 (0)14 37 72 86
 www.raamdesigners.be | info@raamdesigners.be
 BTW BE 0416.749.810 | RPR Antwerpen, Afdeling Tunrhout
 Registratienummer 416749810/022011

Datum: 25/2/2021

Schaal: 1/3

Getekend door Kris Verachtert

Titel: **Minima | Design Binnendraaiende deur**
+ Fixscreen mono AK

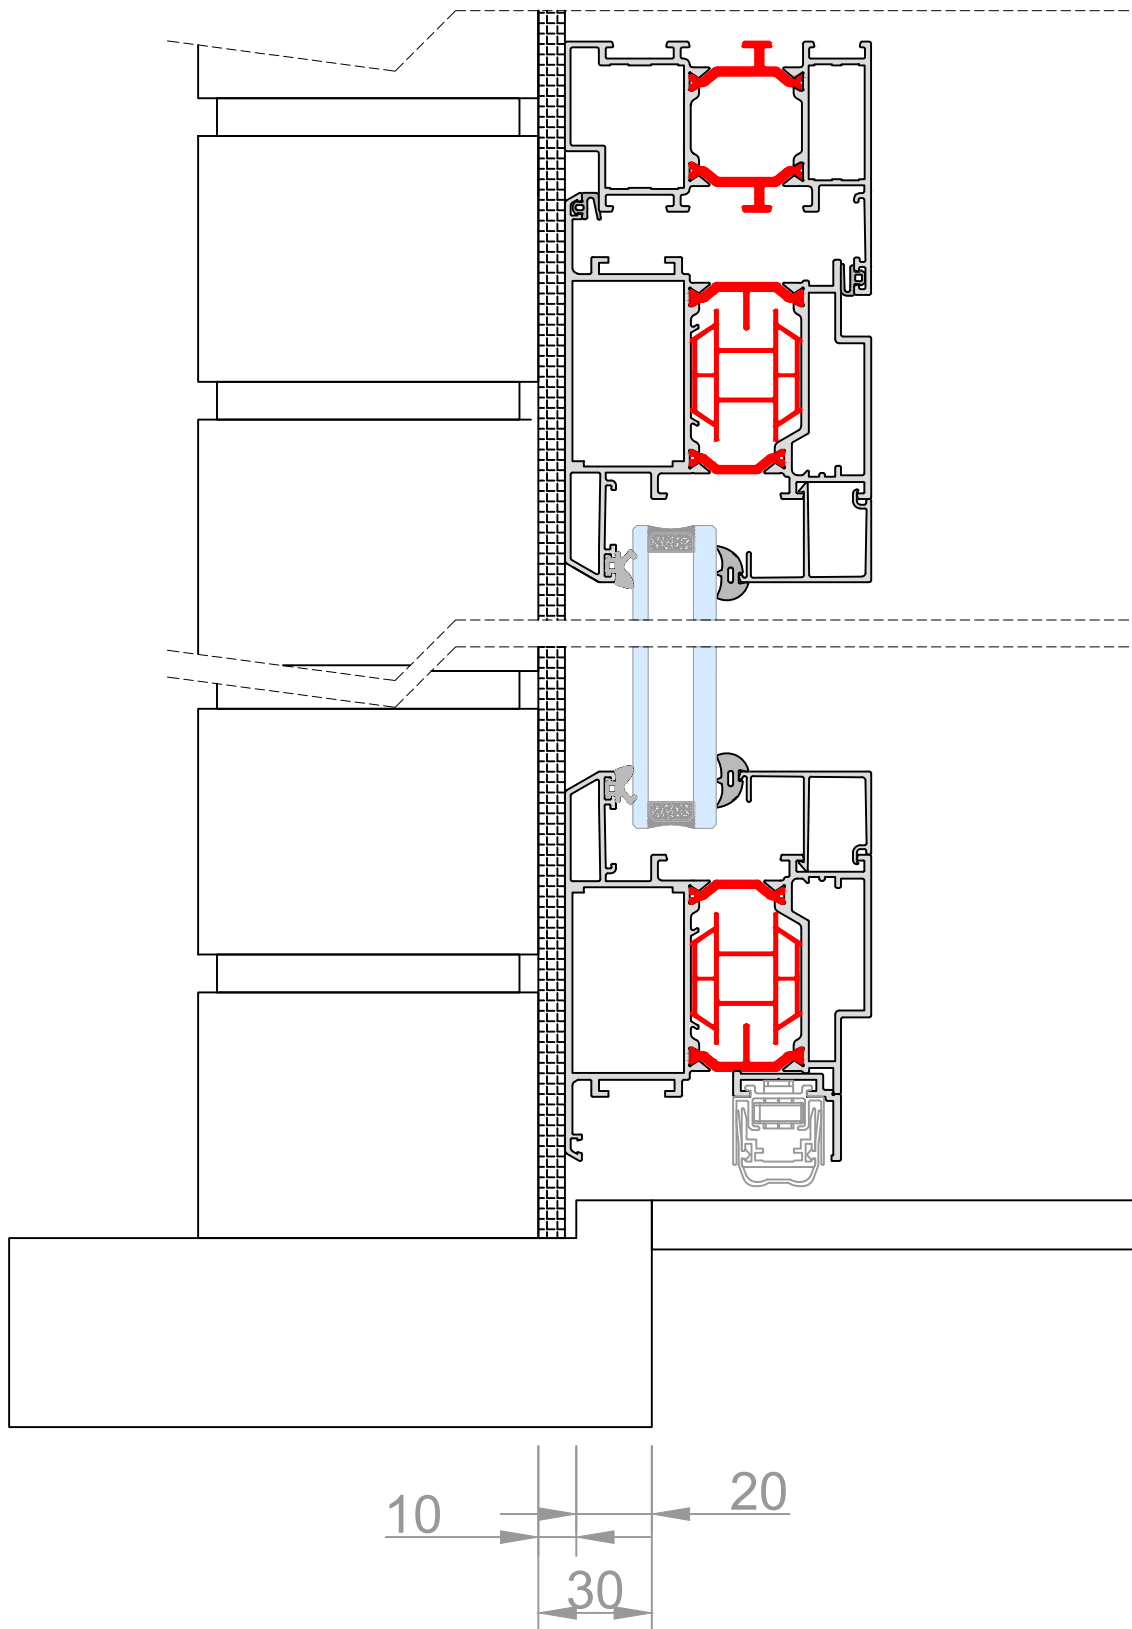


Vanhaverbeke Raamdesigners
 Schans 4a | 2480 Dessel
 Tel. +32 (0)14 37 72 86
 www.raamdesigners.be | info@raamdesigners.be
 BTW BE 0416.749.810 | RPR Antwerpen, Afdeling Tunrhout
 Registratienummer 416749810/022011

Datum: 25/2/2021

Schaal: 1/2

Getekend door Kris Verachtert

Titel: **Minima | Design Buitendraaiende deur**

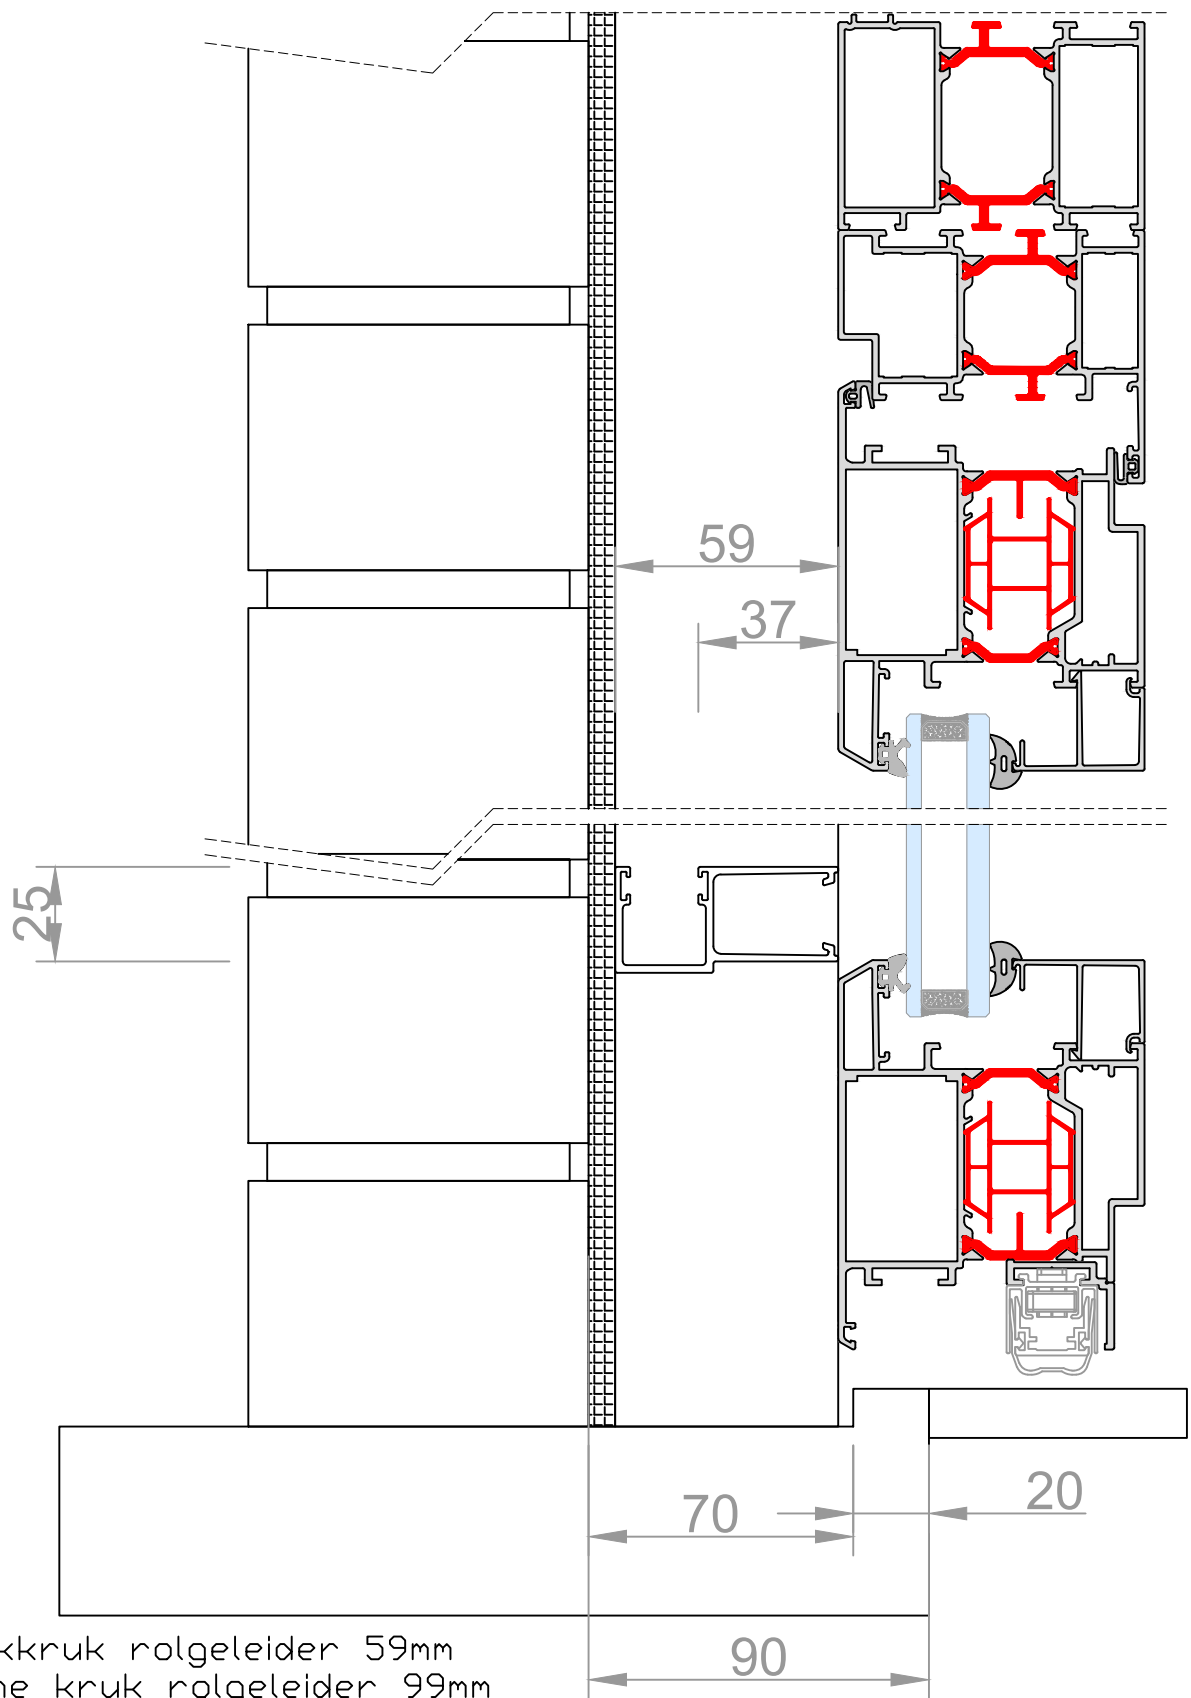

Met rolluikkruk rolgeleider 59mm
 Met gewone kruk rolgeleider 99mm
 + dorpel 105+opk ipv 75+opk


Vanhaverbeke Raamdesigners
 Schans 4a | 2480 Dessel
 Tel. +32 (0)14 37 72 86
 www.raamdesigners.be | info@raamdesigners.be
 BTW BE 0416.749.810 | RPR Antwerpen, Afdeling Tuinhout
 Registratienummer 416749810/022011

Datum: 25/2/2021

Schaal: 1/2

Getekend door Kris Verachtert

Titel: **Minima | Design buitendraaiende deur + Inbouwrolluik**

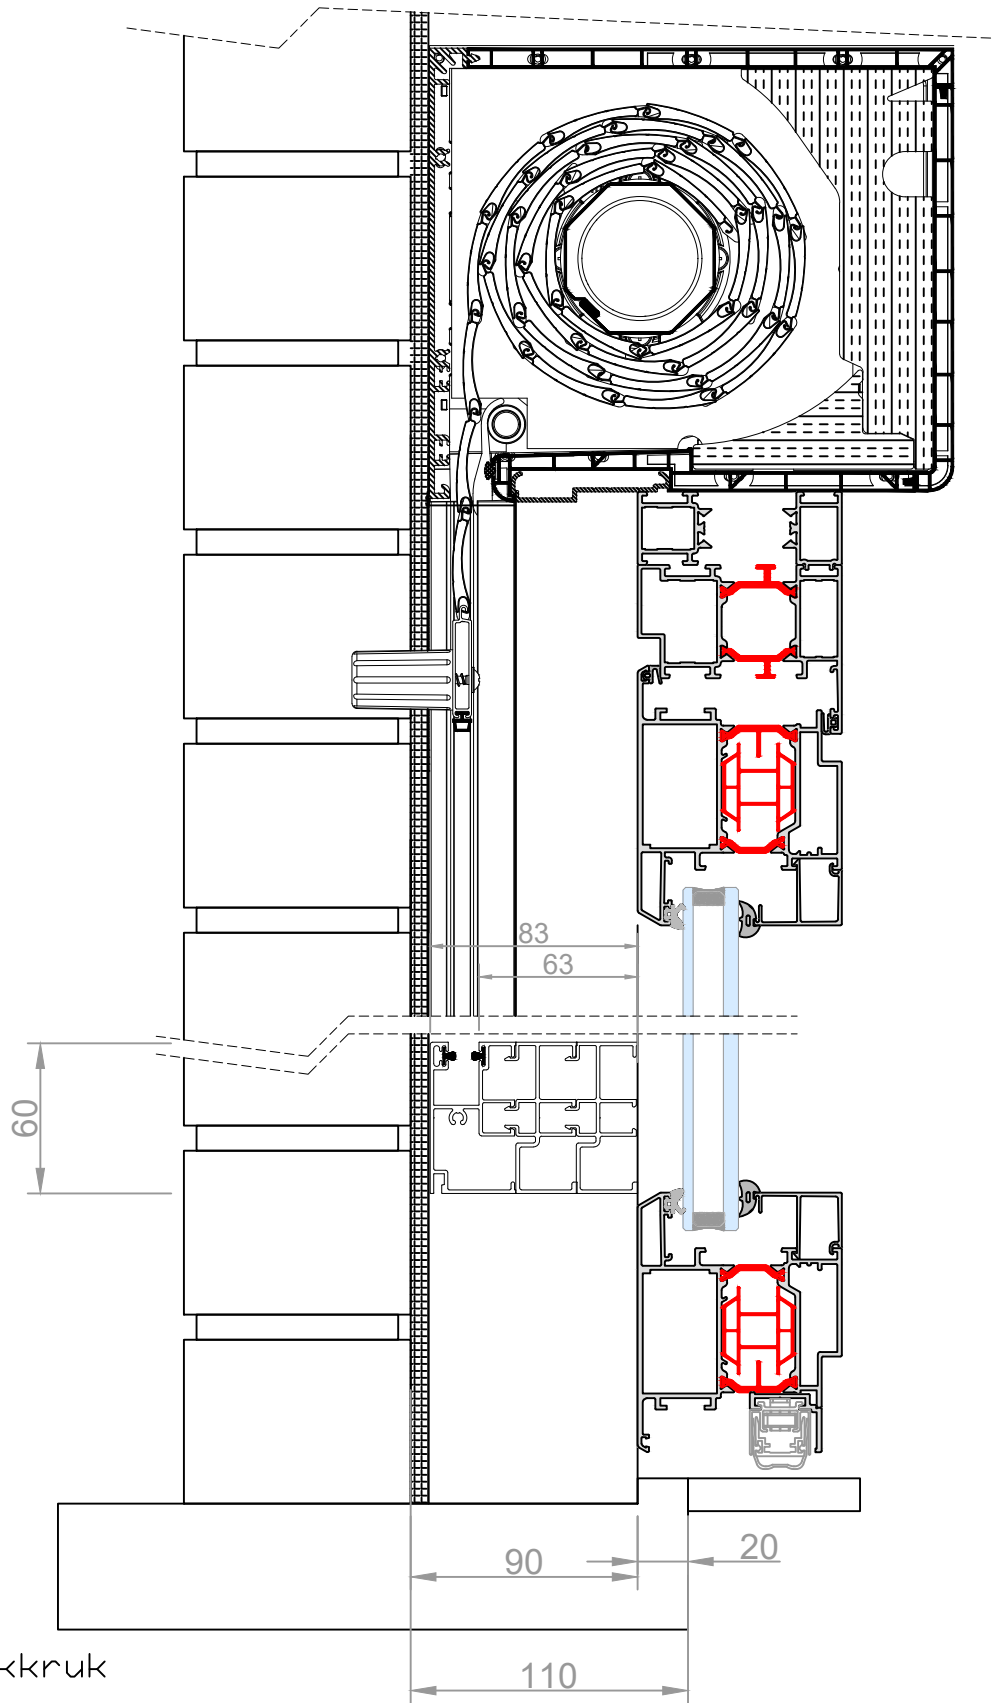

Vanhaverbeke Raamdesigners

Schans 4a | 2480 Dessel

Tel. +32 (0)14 37 72 86

www.raamdesigners.be | info@raamdesigners.be

BTW BE 0416.749.810 | RPR Antwerpen, Afdeling Tunrhout

Registratienummer 416749810/022011


Datum: 25/2/2021

Schaal: 1/3

Getekend door Kris Verachtert

Titel:

Minima | Design buitendraaiende deur + Opbouwrolluik

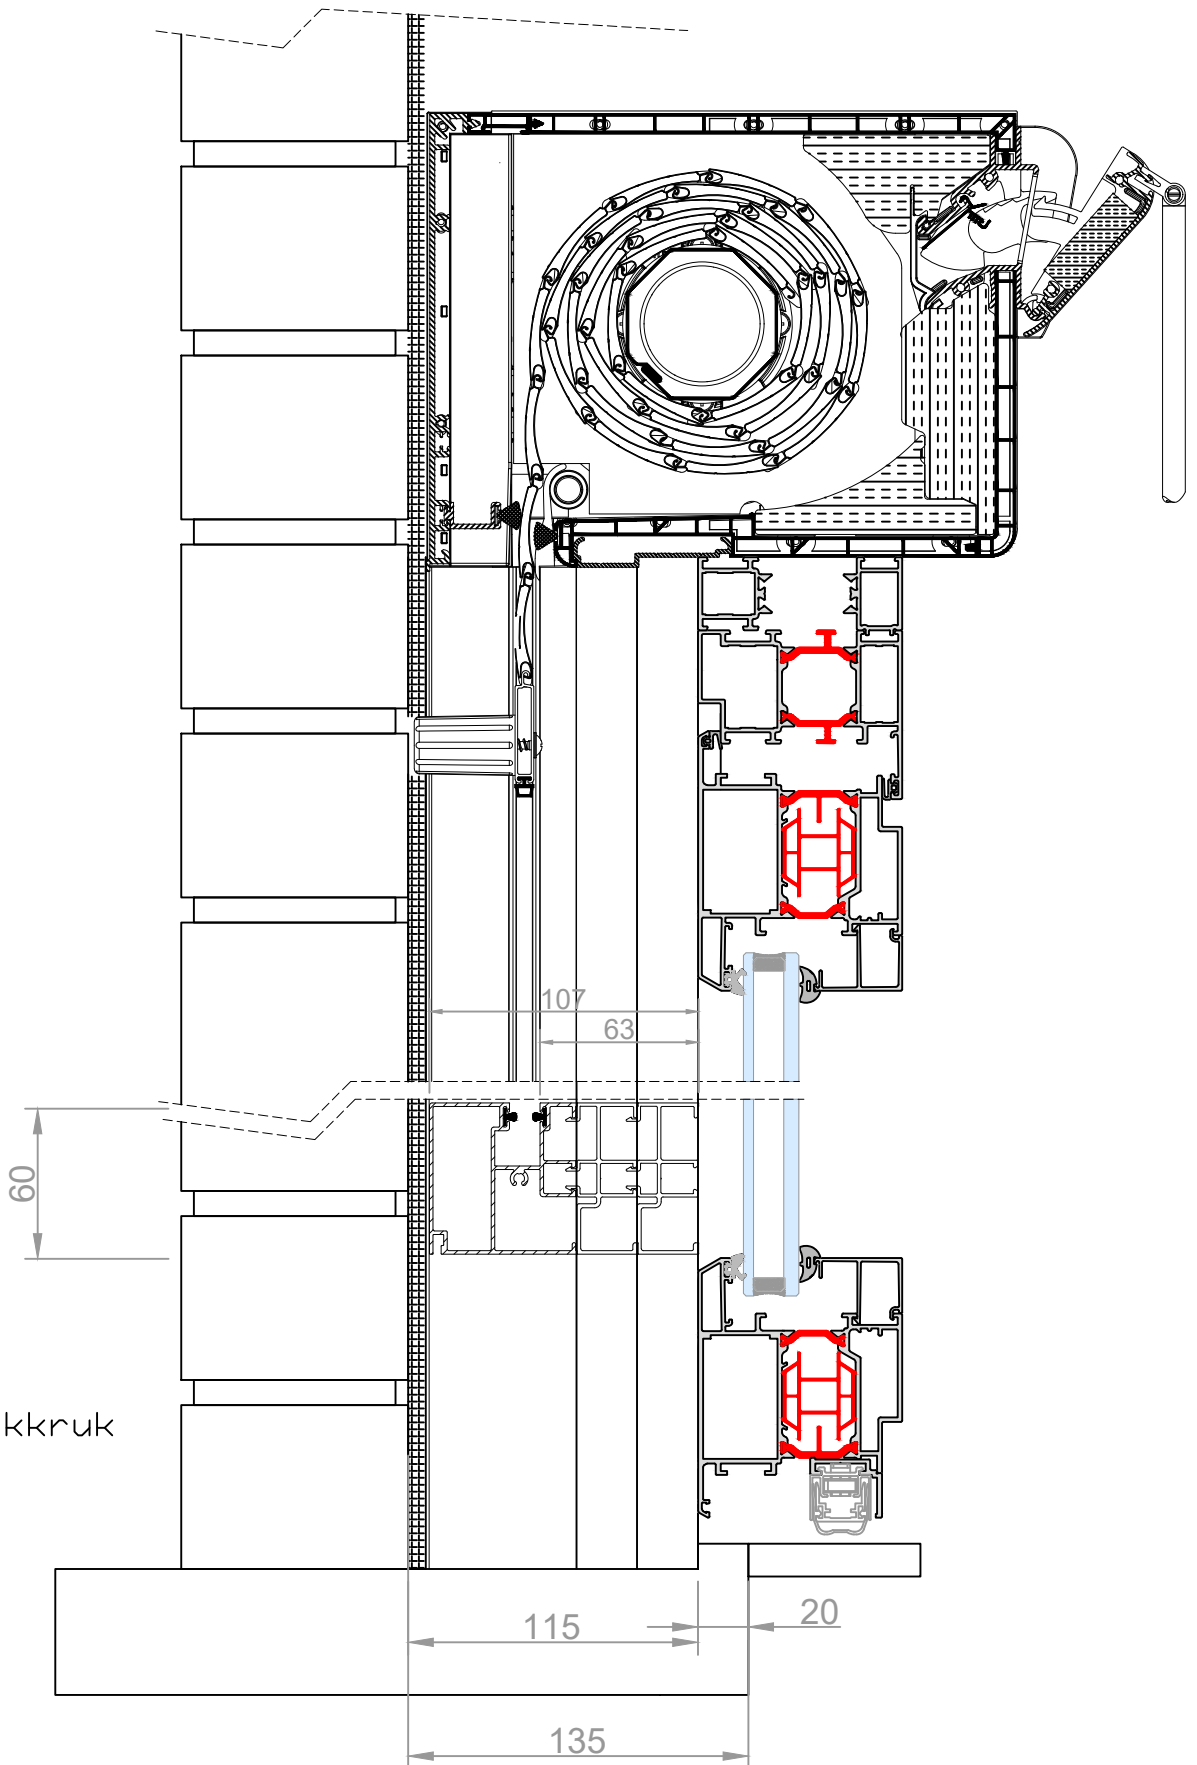

Vanhaverbeke Raamdesigners

Schans 4a | 2480 Dessel

Tel. +32 (0)14 37 72 86

www.raamdesigners.be | info@raamdesigners.be

BTW BE 0416.749.810 | RPR Antwerpen, Afdeling Tunrhout

Registratienummer 416749810/022011


Datum: 25/2/2021

Schaal: 1/3

Getekend door Kris Verachtert

Titel:

Minima | Design buitendraaiende deur + Rolvent rolluik

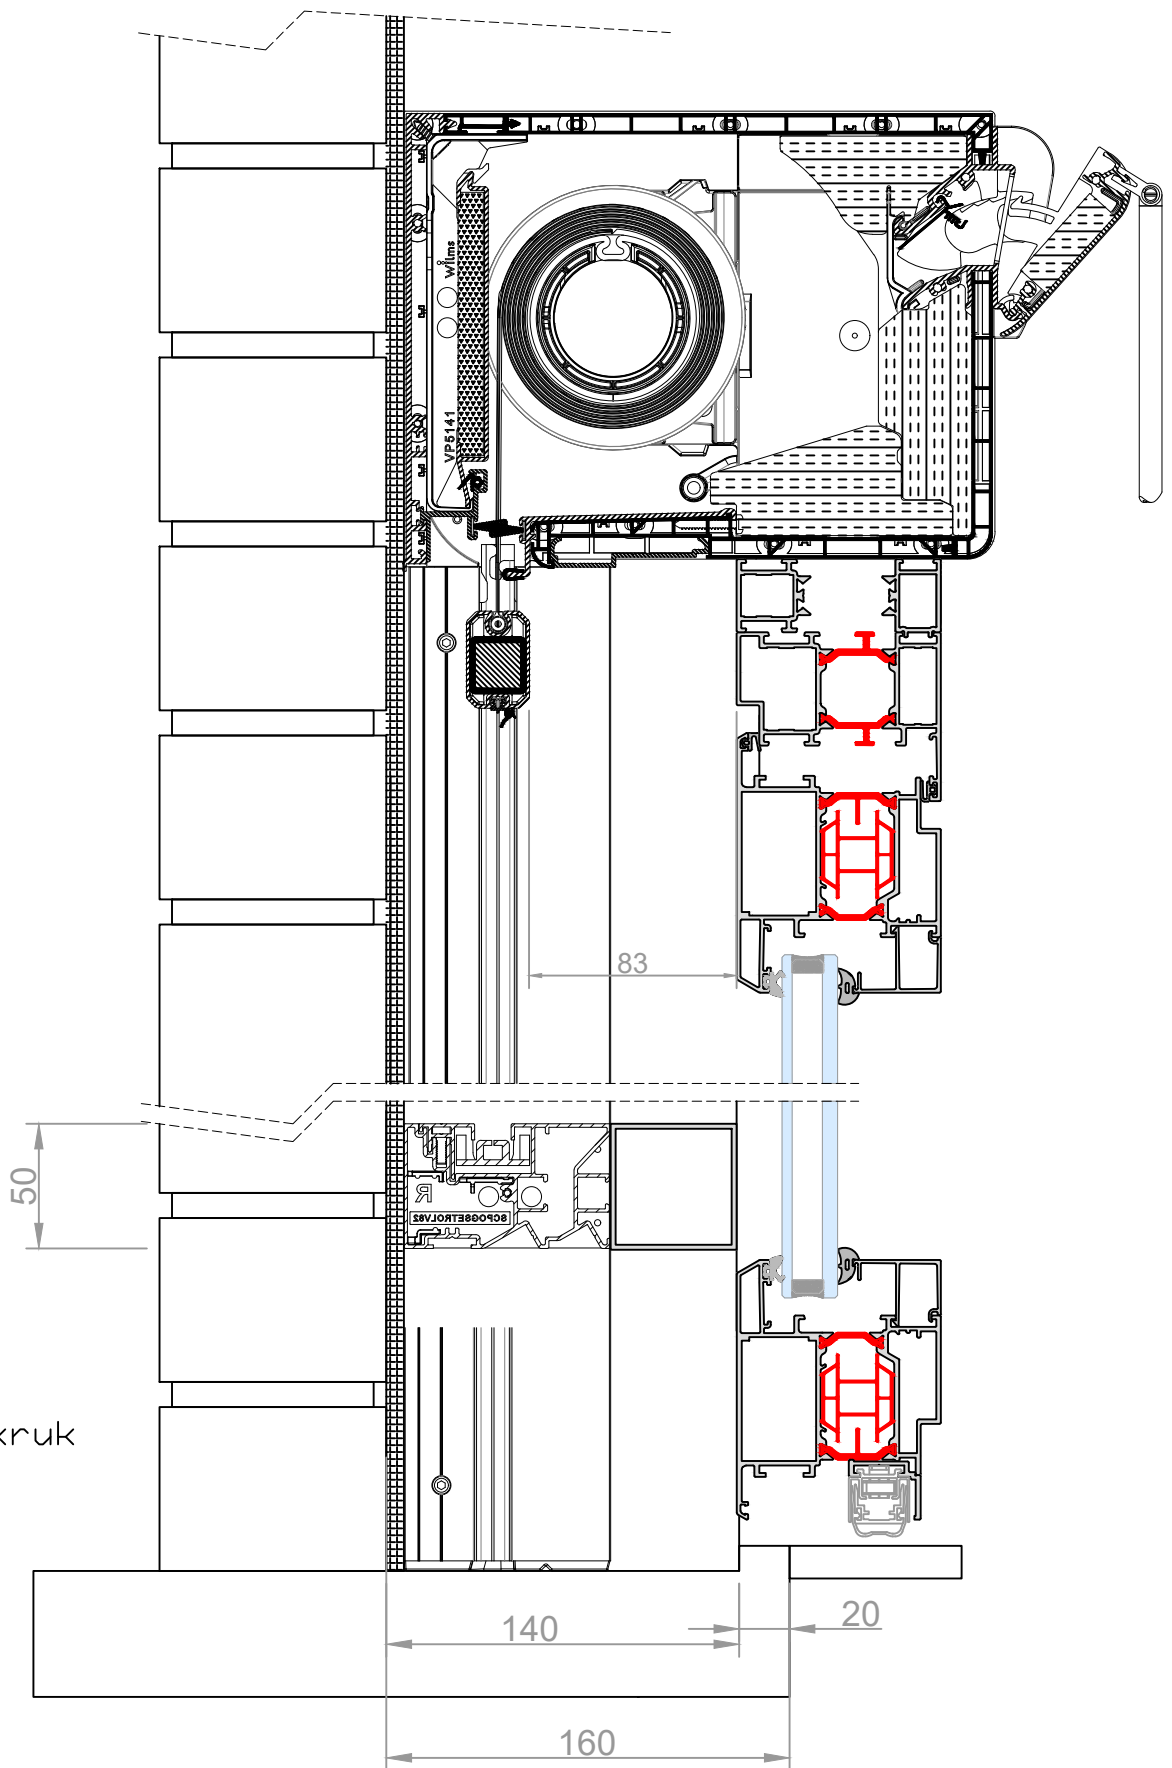

Met rolluikkrak

Vanhaverbeke Raamdesigners
 Schans 4a | 2480 Dessel
 Tel. +32 (0)14 37 72 86
 www.raamdesigners.be | info@raamdesigners.be
 BTW BE 0416.749.810 | RPR Antwerpen, Afdeling Tunrhout
 Registratienummer 416749810/022011


Datum: 25/2/2021

Schaal: 1/3

Getekend door Kris Verachtert

Titel:

Minima | Design buitendraaiende deur + Rolvent screen

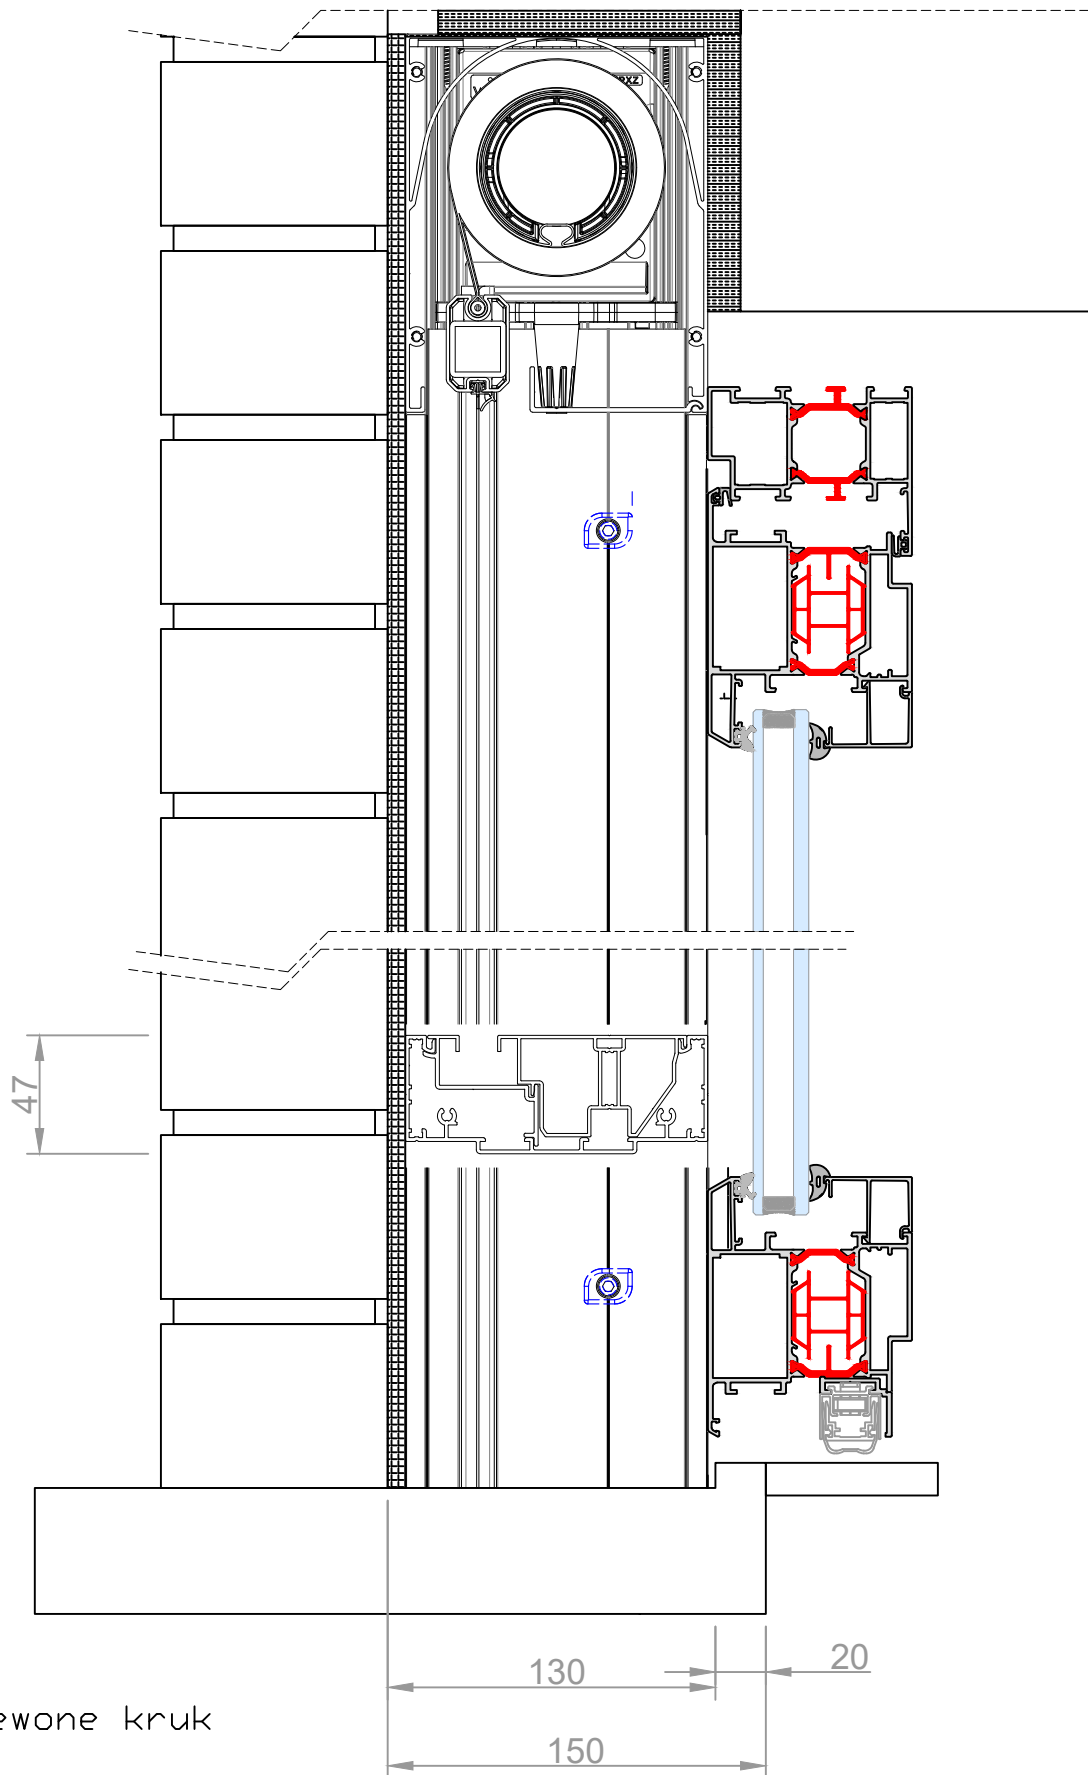


Vanhaverbeke Raamdesigners
 Schans 4a | 2480 Dessel
 Tel. +32 (0)14 37 72 86
 www.raamdesigners.be | info@raamdesigners.be
 BTW BE 0416.749.810 | RPR Antwerpen, Afdeling Tunrhout
 Registratienummer 416749810/022011

Datum: 25/2/2021

Schaal: 1/3

Getekend door Kris Verachtert

Titel: **Minima | Design buitendraaiende deur + Zipx Zero**

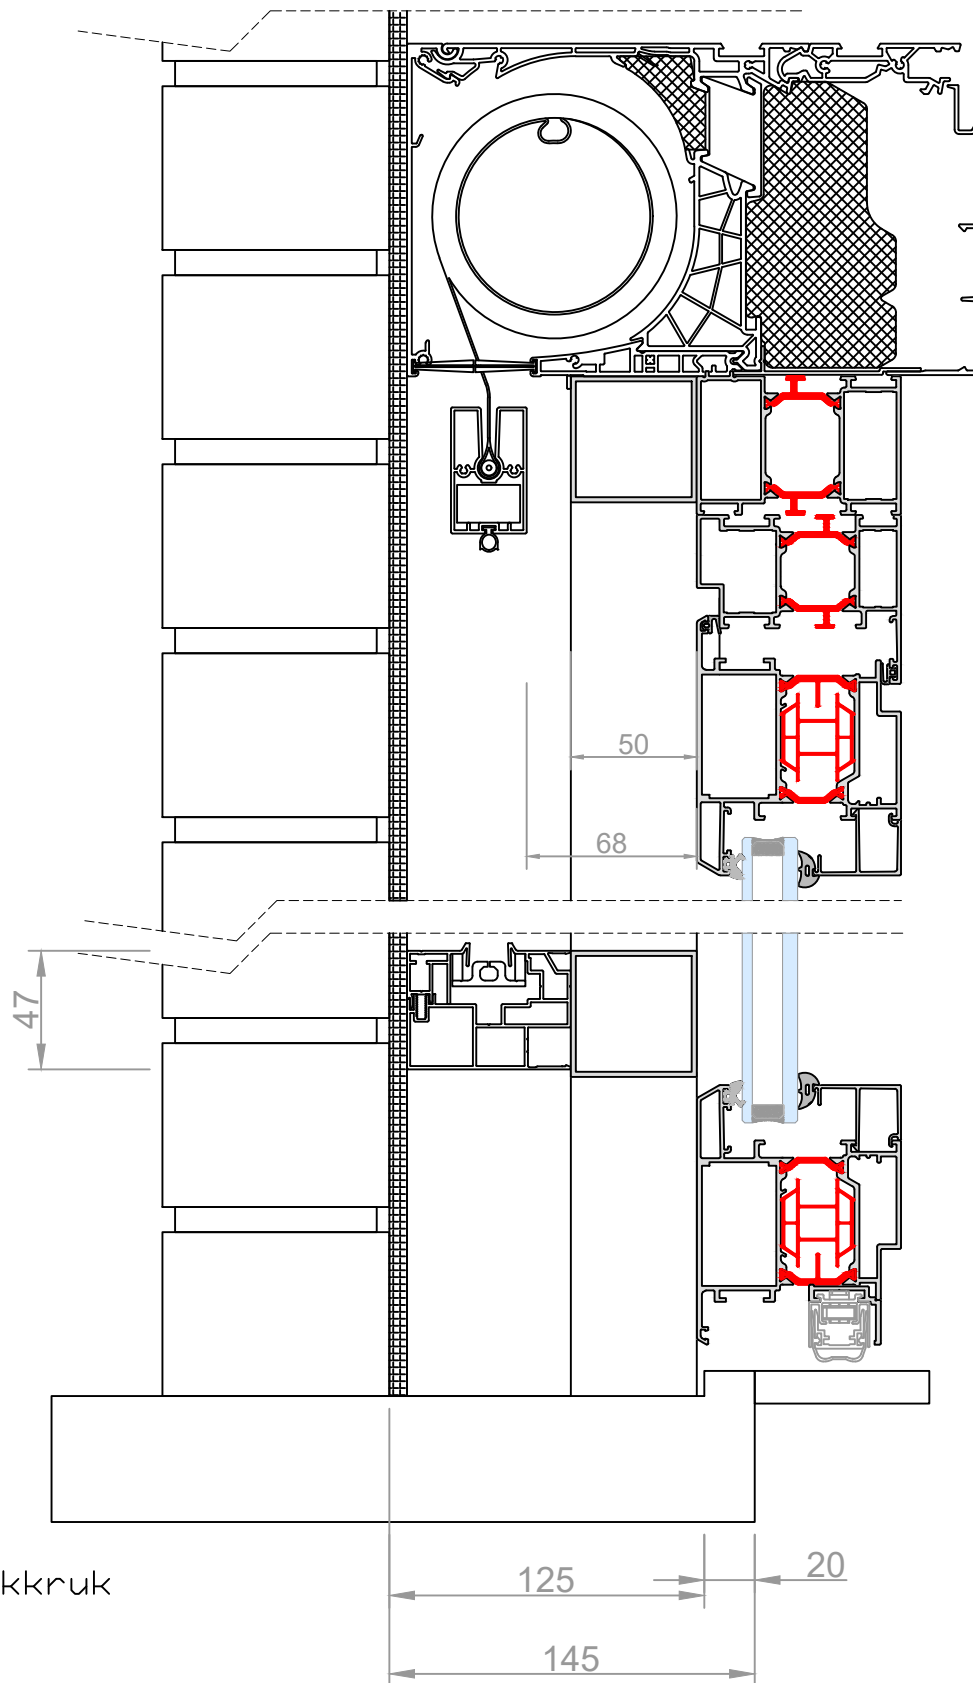

Vanhaverbeke Raamdesigners

Schans 4a | 2480 Dessel

Tel. +32 (0)14 37 72 86

www.raamdesigners.be | info@raamdesigners.be

BTW BE 0416.749.810 | RPR Antwerpen, Afdeling Tunrhout

Registratienummer 416749810/022011

Datum: 25/2/2021

Schaal: 1/3

Getekend door Kris Verachtert

Titel: **Minima | Design Buitendraaiende deur**
+ Fixscreen mono AK