


Vanhaverbeke Raamdesigners  
 Schans 4a 2480 Dessel  
 Tel. +32 (0)14 37 72 86  
 www.raamdesigners.be info@raamdesigners.be  
 BTW BE 0416.749.810 RPR Antwerpen, Afdeling Turnhout  
 Registratienummer 416749810/022011

Datum: 25/2/2021

Schaal: 1/2

Getekend door Kris Verachtert

Titel: **Kolos**

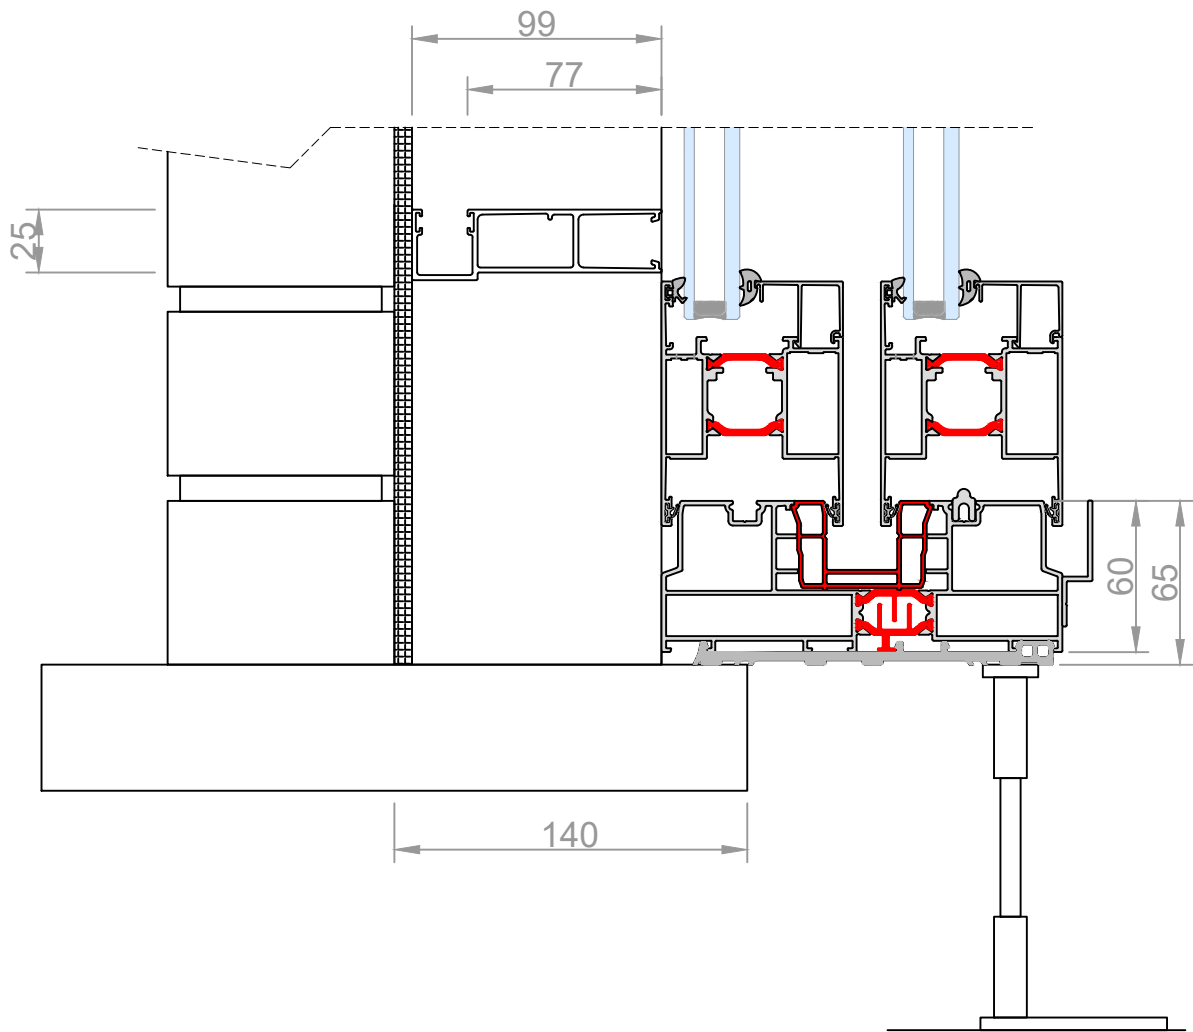


Vanhaverbeke Raamdesigners  
 Schans 4a 2480 Dessel  
 Tel. +32 (0)14 37 72 86  
 www.raamdesigners.be info@raamdesigners.be  
 BTW BE 0416.749.810 RPR Antwerpen, Afdeling Turnhout  
 Registratienummer 416749810/022011

Datum: 25/2/2021

Schaal: 1/3

Getekend door Kris Verachttert

Titel: **Kolos + Inbouwrolluik**

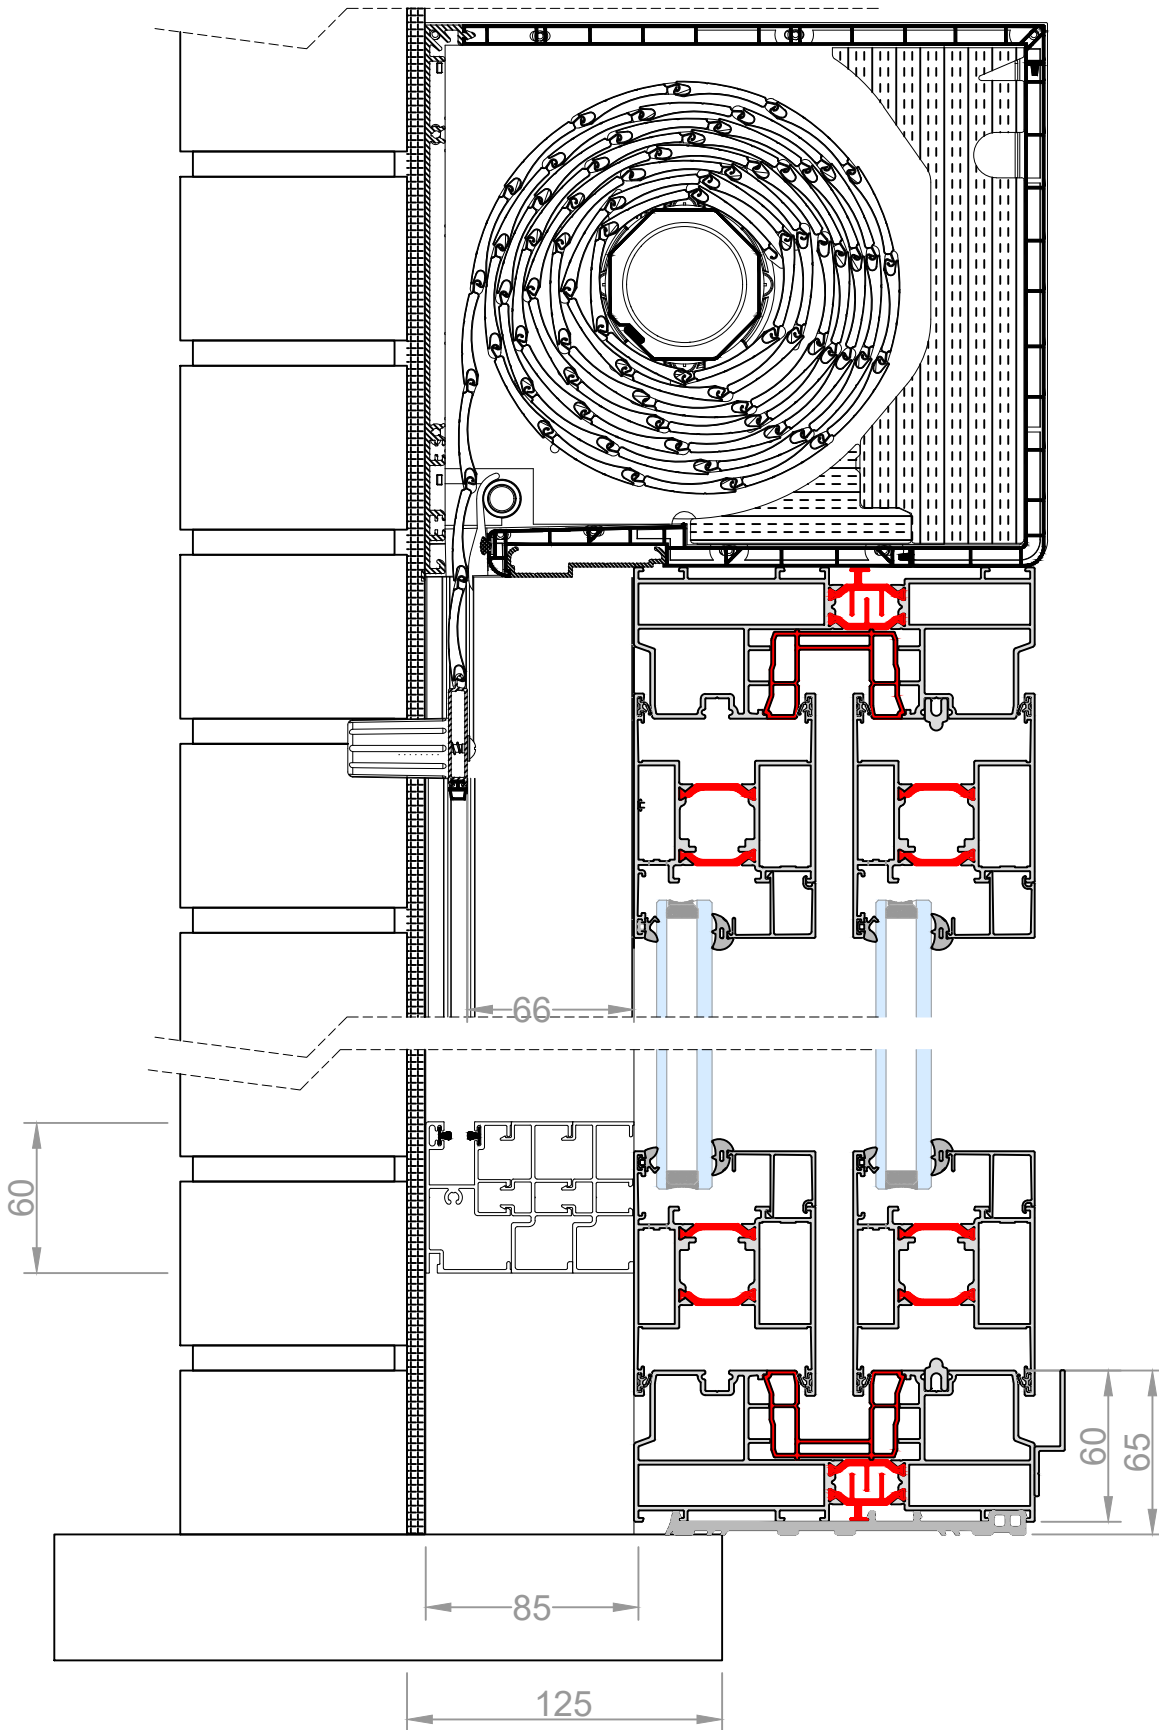


Vanhaverbeke Raamdesigners  
 Schans 4a 2480 Dessel  
 Tel. +32 (0)14 37 72 86  
 www.raamdesigners.be info@raamdesigners.be  
 BTW BE 0416.749.810 RPR Antwerpen, Afdeling Turnhout  
 Registratienummer 416749810/022011

Datum: 25/2/2021

Schaal: 1/3

Getekend door Kris Verachtert

Titel: **Kolos + Opbouwrolluik**

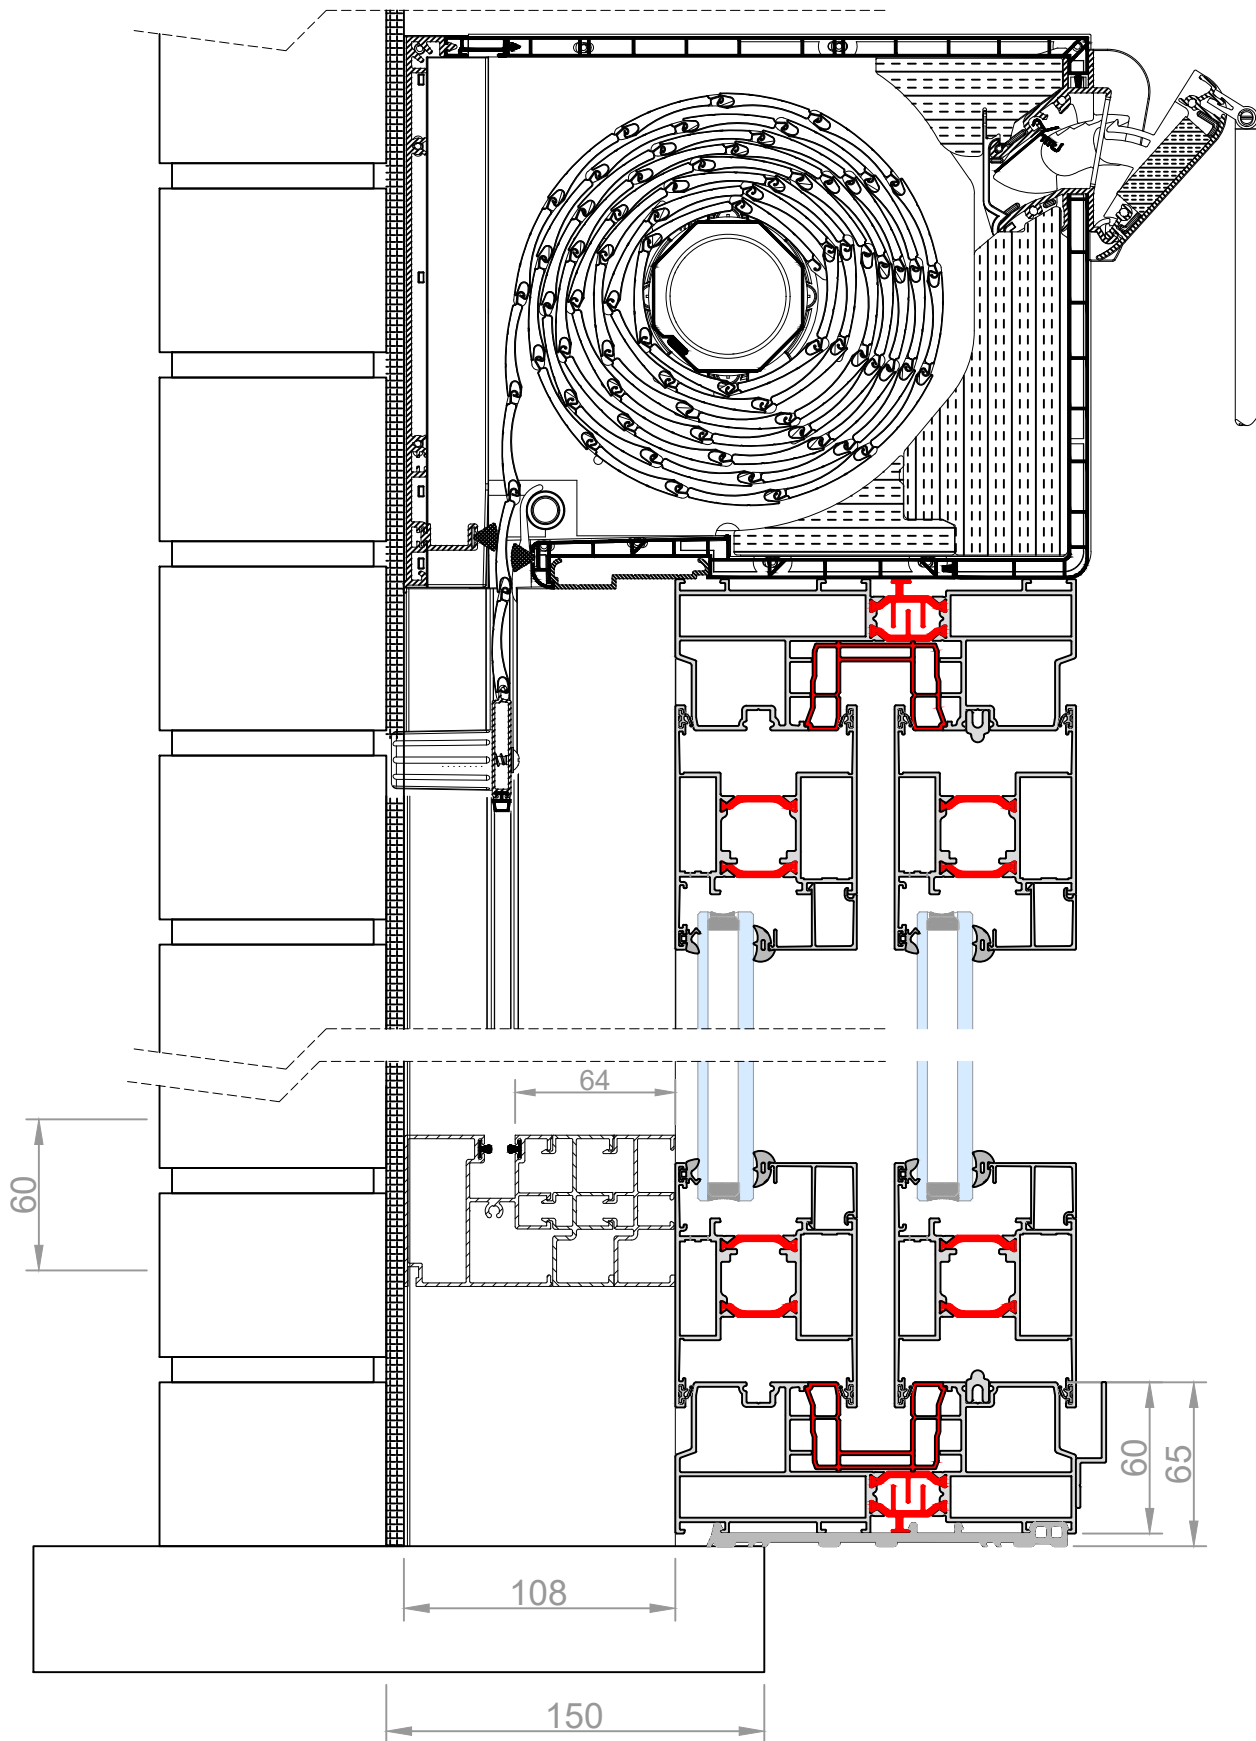


Vanhaverbeke Raamdesigners  
 Schans 4a 2480 Dessel  
 Tel. +32 (0)14 37 72 86  
 www.raamdesigners.be info@raamdesigners.be  
 BTW BE 0416.749.810 RPR Antwerpen, Afdeling Turnhout  
 Registratienummer 416749810/022011

Datum: 25/2/2021

Schaal: 1/3

Getekend door Kris Verachtert

Titel: **Kolos + Rolvent rolluik**

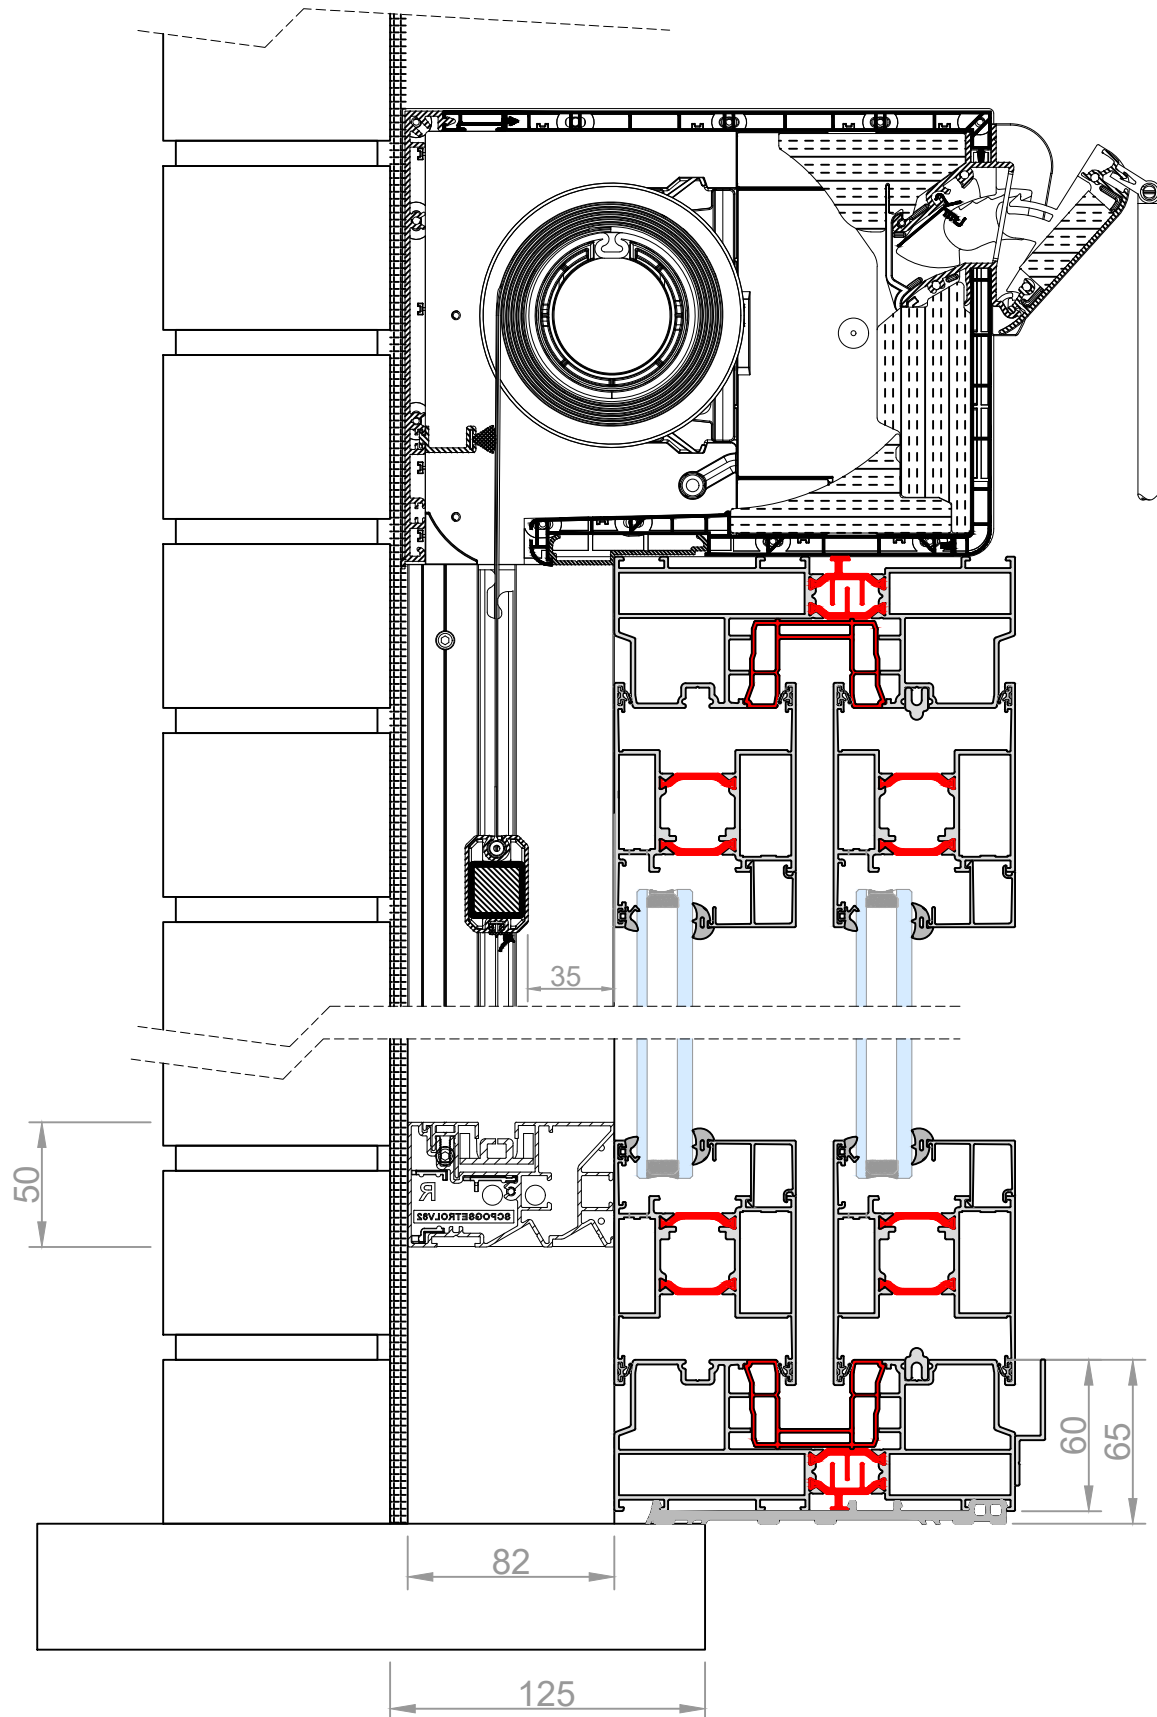


Vanhaverbeke Raamdesigners  
 Schans 4a 2480 Dessel  
 Tel. +32 (0)14 37 72 86  
 www.raamdesigners.be info@raamdesigners.be  
 BTW BE 0416.749.810 RPR Antwerpen, Afdeling Turnhout  
 Registratienummer 416749810/022011

Datum: 25/2/2021

Schaal: 1/3

Getekend door Kris Verachtert

Titel: **Kolos + Rolvent screen**

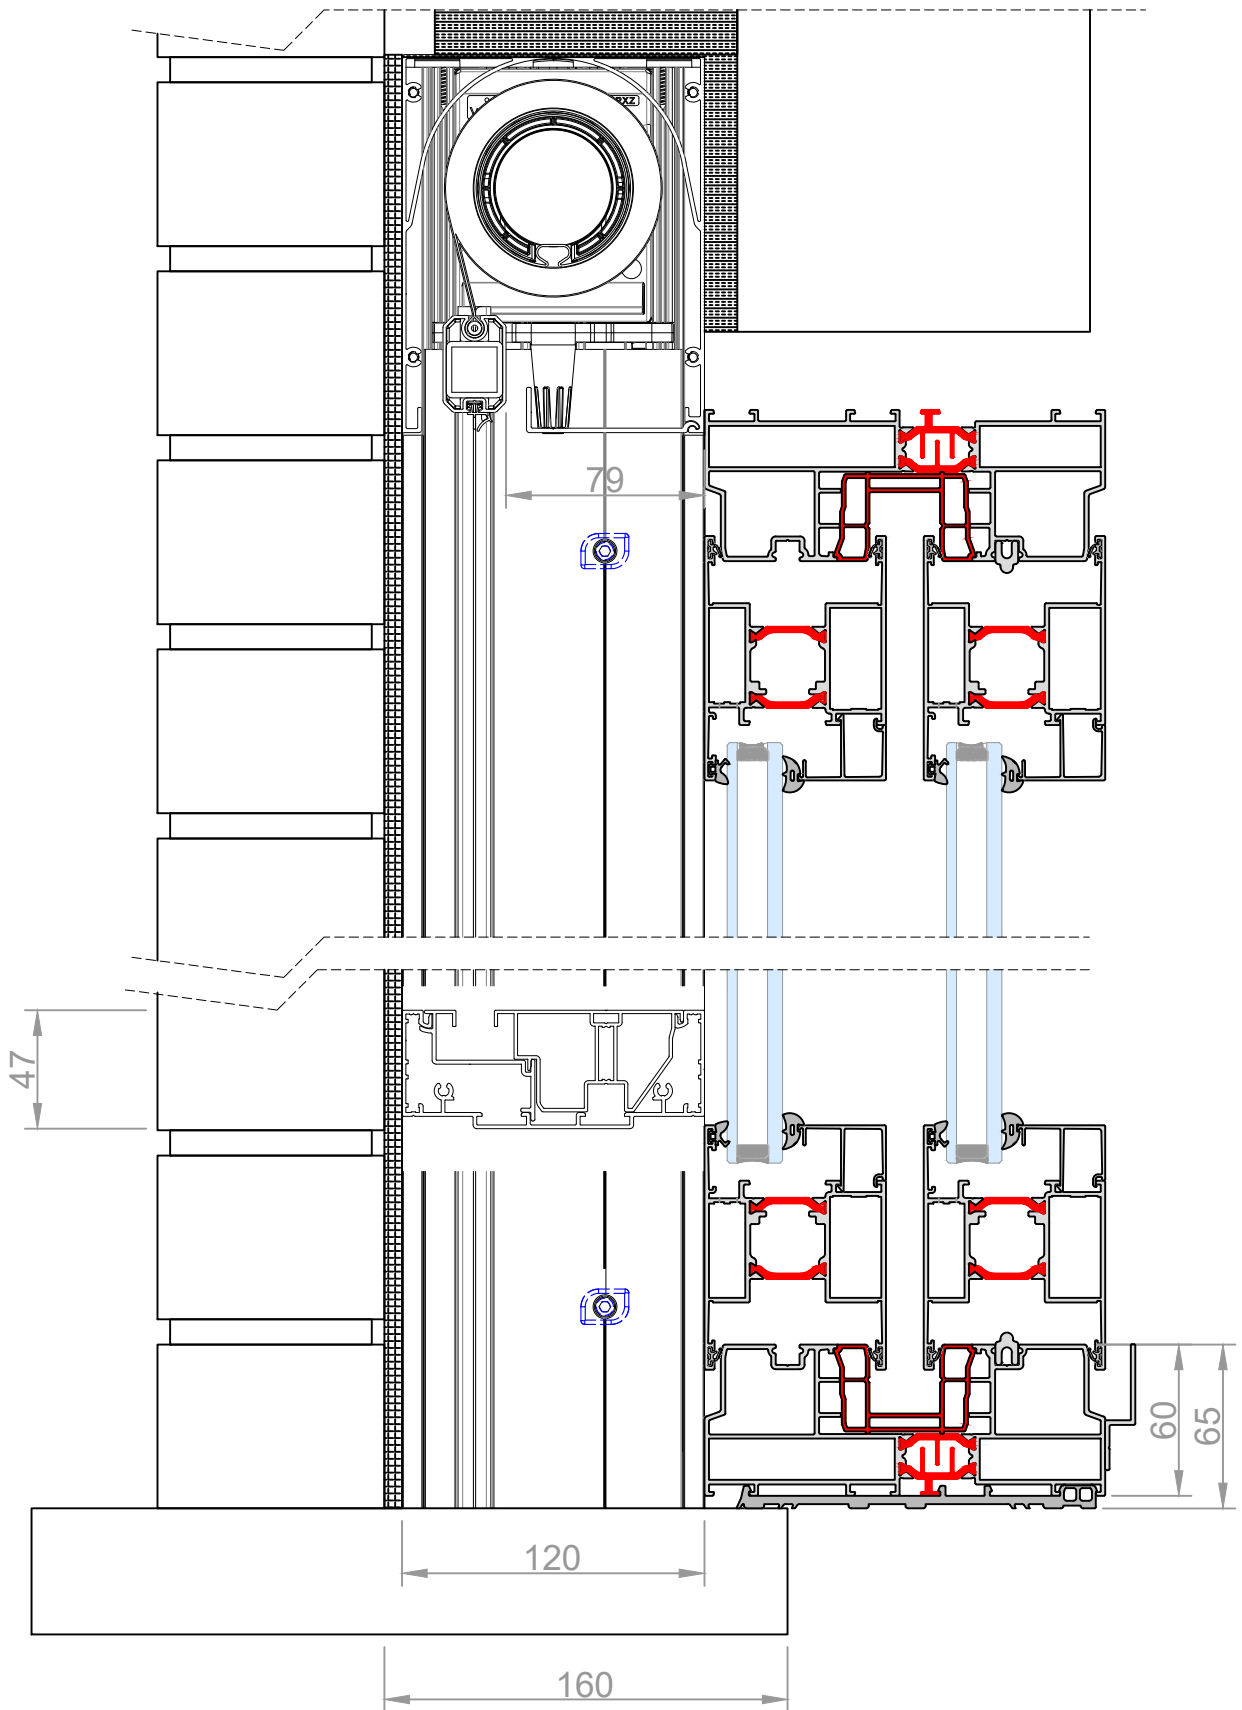


Vanhaverbeke Raamdesigners  
 Schans 4a 2480 Dessel  
 Tel. +32 (0)14 37 72 86  
 www.raamdesigners.be info@raamdesigners.be  
 BTW BE 0416.749.810 RPR Antwerpen, Afdeling Turnhout  
 Registratienummer 416749810/022011

Datum: 25/2/2021

Schaal: 1/3

Getekend door Kris Verachtert

Titel: **Kolos + Zipx Zero**

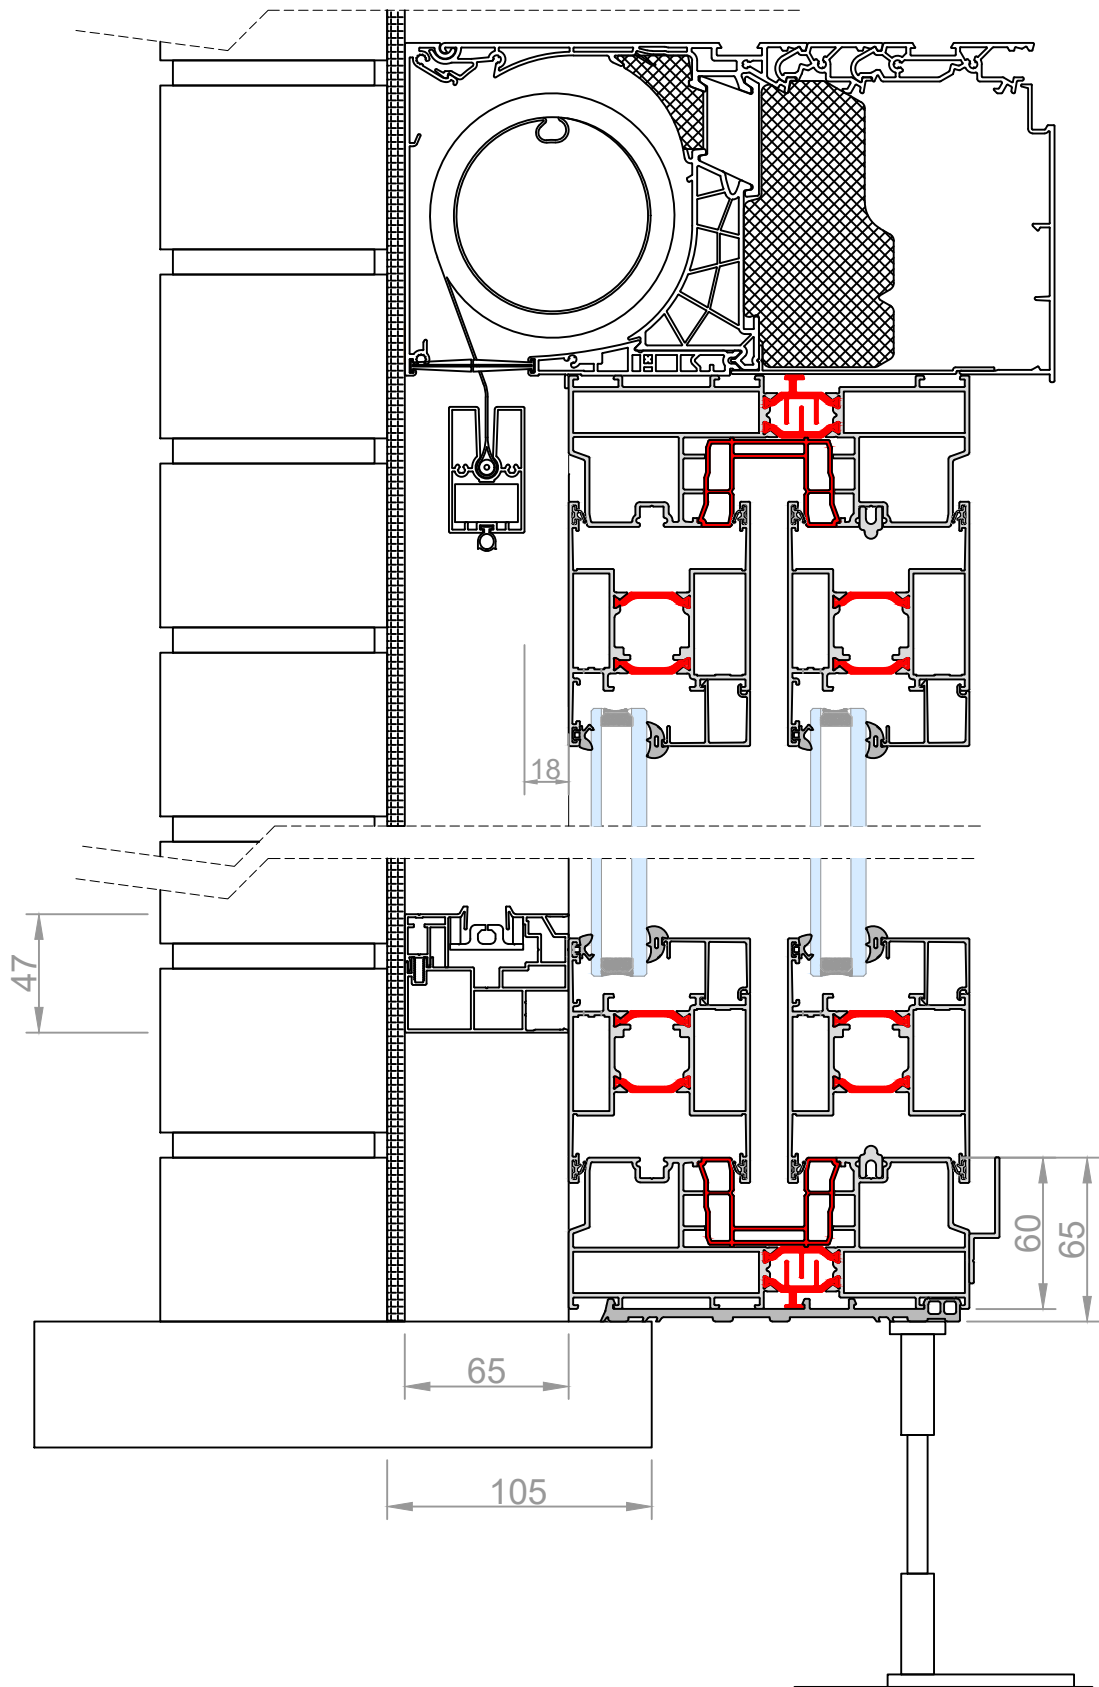

Vanhaverbeke Raamdesigners  
 Schans 4a 2480 Dessel  
 Tel. +32 (0)14 37 72 86  
 www.raamdesigners.be info@raamdesigners.be  
 BTW BE 0416.749.810 RPR Antwerpen, Afdeling Turnhout  
 Registratienummer 416749810/022011

Datum: 25/2/2021

Schaal: 1/3

Getekend door Kris Verachtert

Titel: **Kolos + Fixscreen mono AK**