


Vanhaverbeke Raamdesigners
 Schans 4a 2480 Dessel
 Tel. +32 (0)14 37 72 86
 www.raamdesigners.be info@raamdesigners.be
 BTW BE 0416.749.810 RPR Antwerpen, Afdeling Turnhout
 Registratienummer 416749810/022011

Datum: 25/2/2021

Schaal: 1/2

Getekend door Kris Verachtert

Titel: **S141 / Minima | Slide**

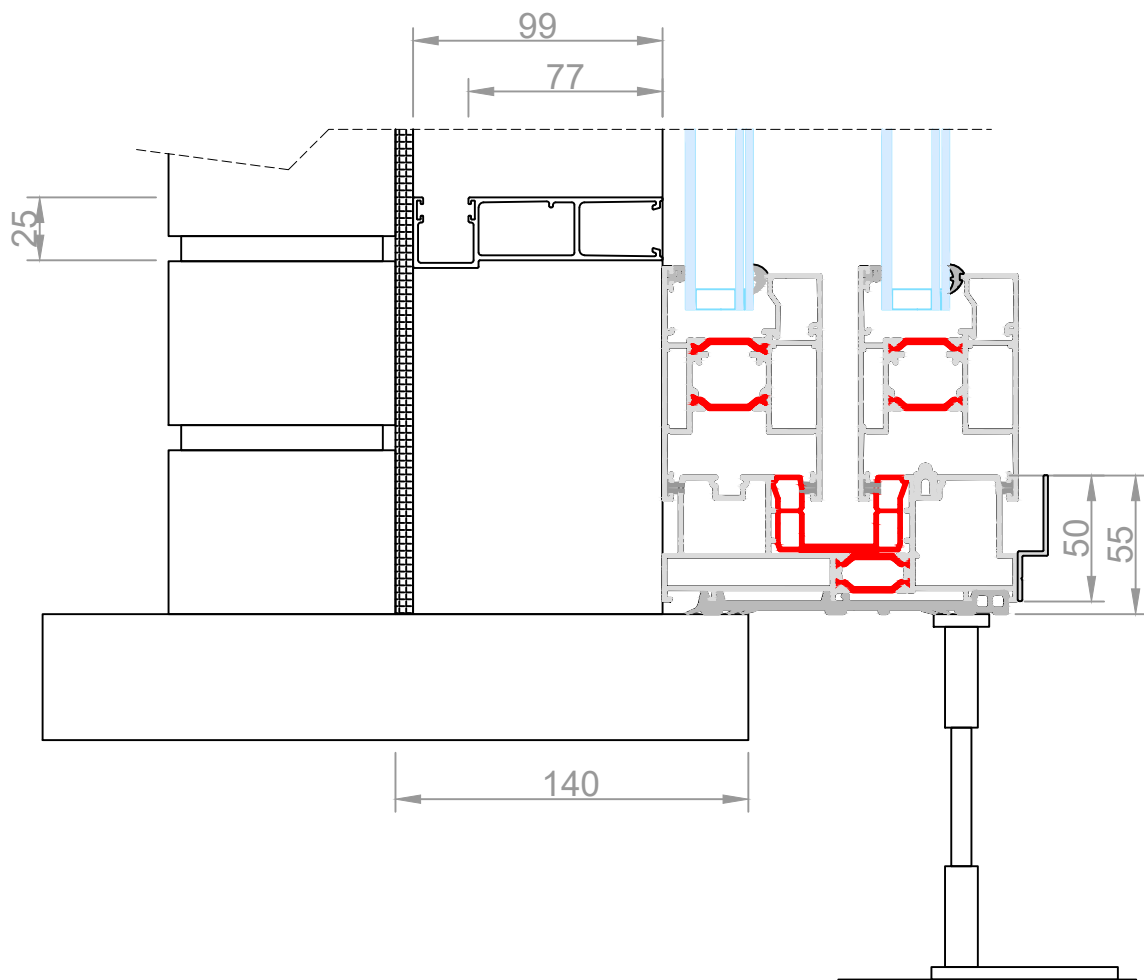


Vanhaverbeke Raamdesigners
 Schans 4a 2480 Dessel
 Tel. +32 (0)14 37 72 86
 www.raamdesigners.be info@raamdesigners.be
 BTW BE 0416.749.810 RPR Antwerpen, Afdeling Turnhout
 Registratienummer 416749810/022011

Datum: 25/2/2021

Schaal: 1/3

Getekend door Kris Verachttert

Titel: **S141 / Minima | Slide + Inbouwrolluik**

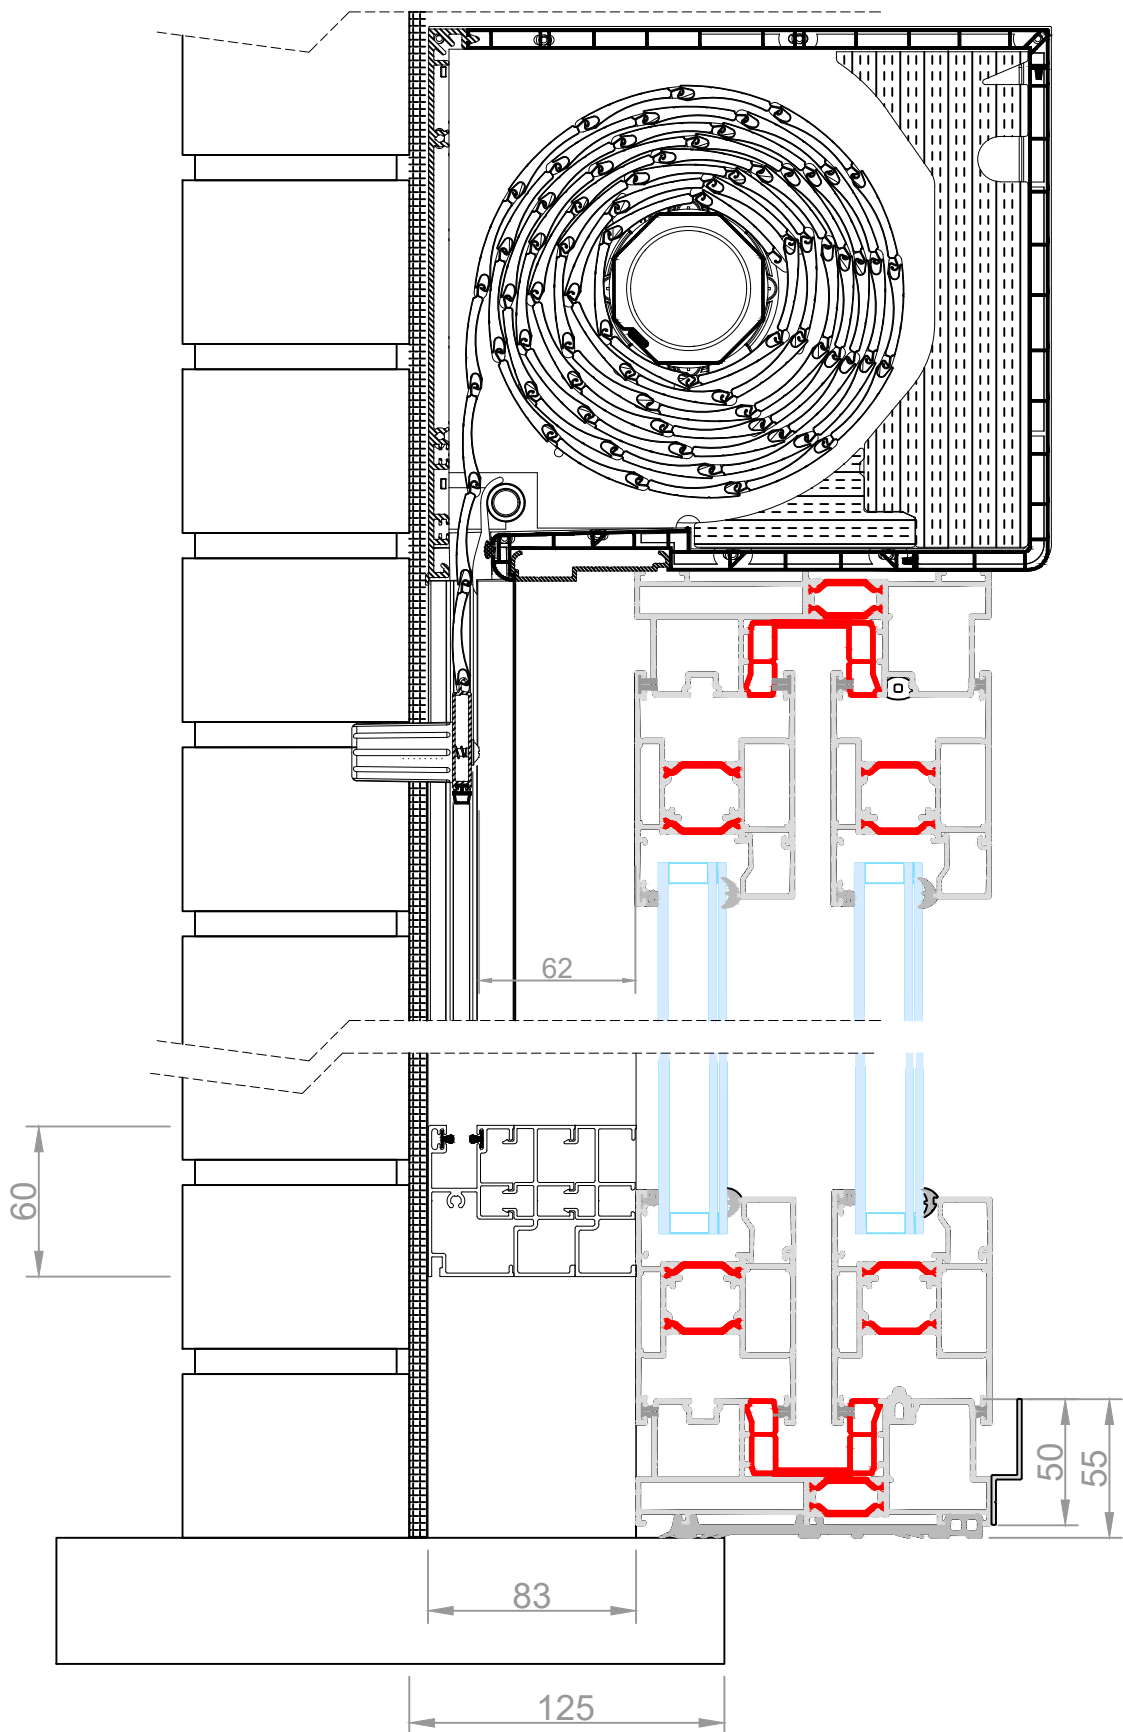

Vanhaverbeke Raamdesigners
 Schans 4a 2480 Dessel
 Tel. +32 (0)14 37 72 86
 www.raamdesigners.be info@raamdesigners.be
 BTW BE 0416.749.810 RPR Antwerpen, Afdeling Turnhout
 Registratienummer 416749810/022011


Datum: 25/2/2021

Schaal: 1/3

Getekend door Kris Verachttert

Titel:

S141 / Minima | Slide + Opbouwrolluik

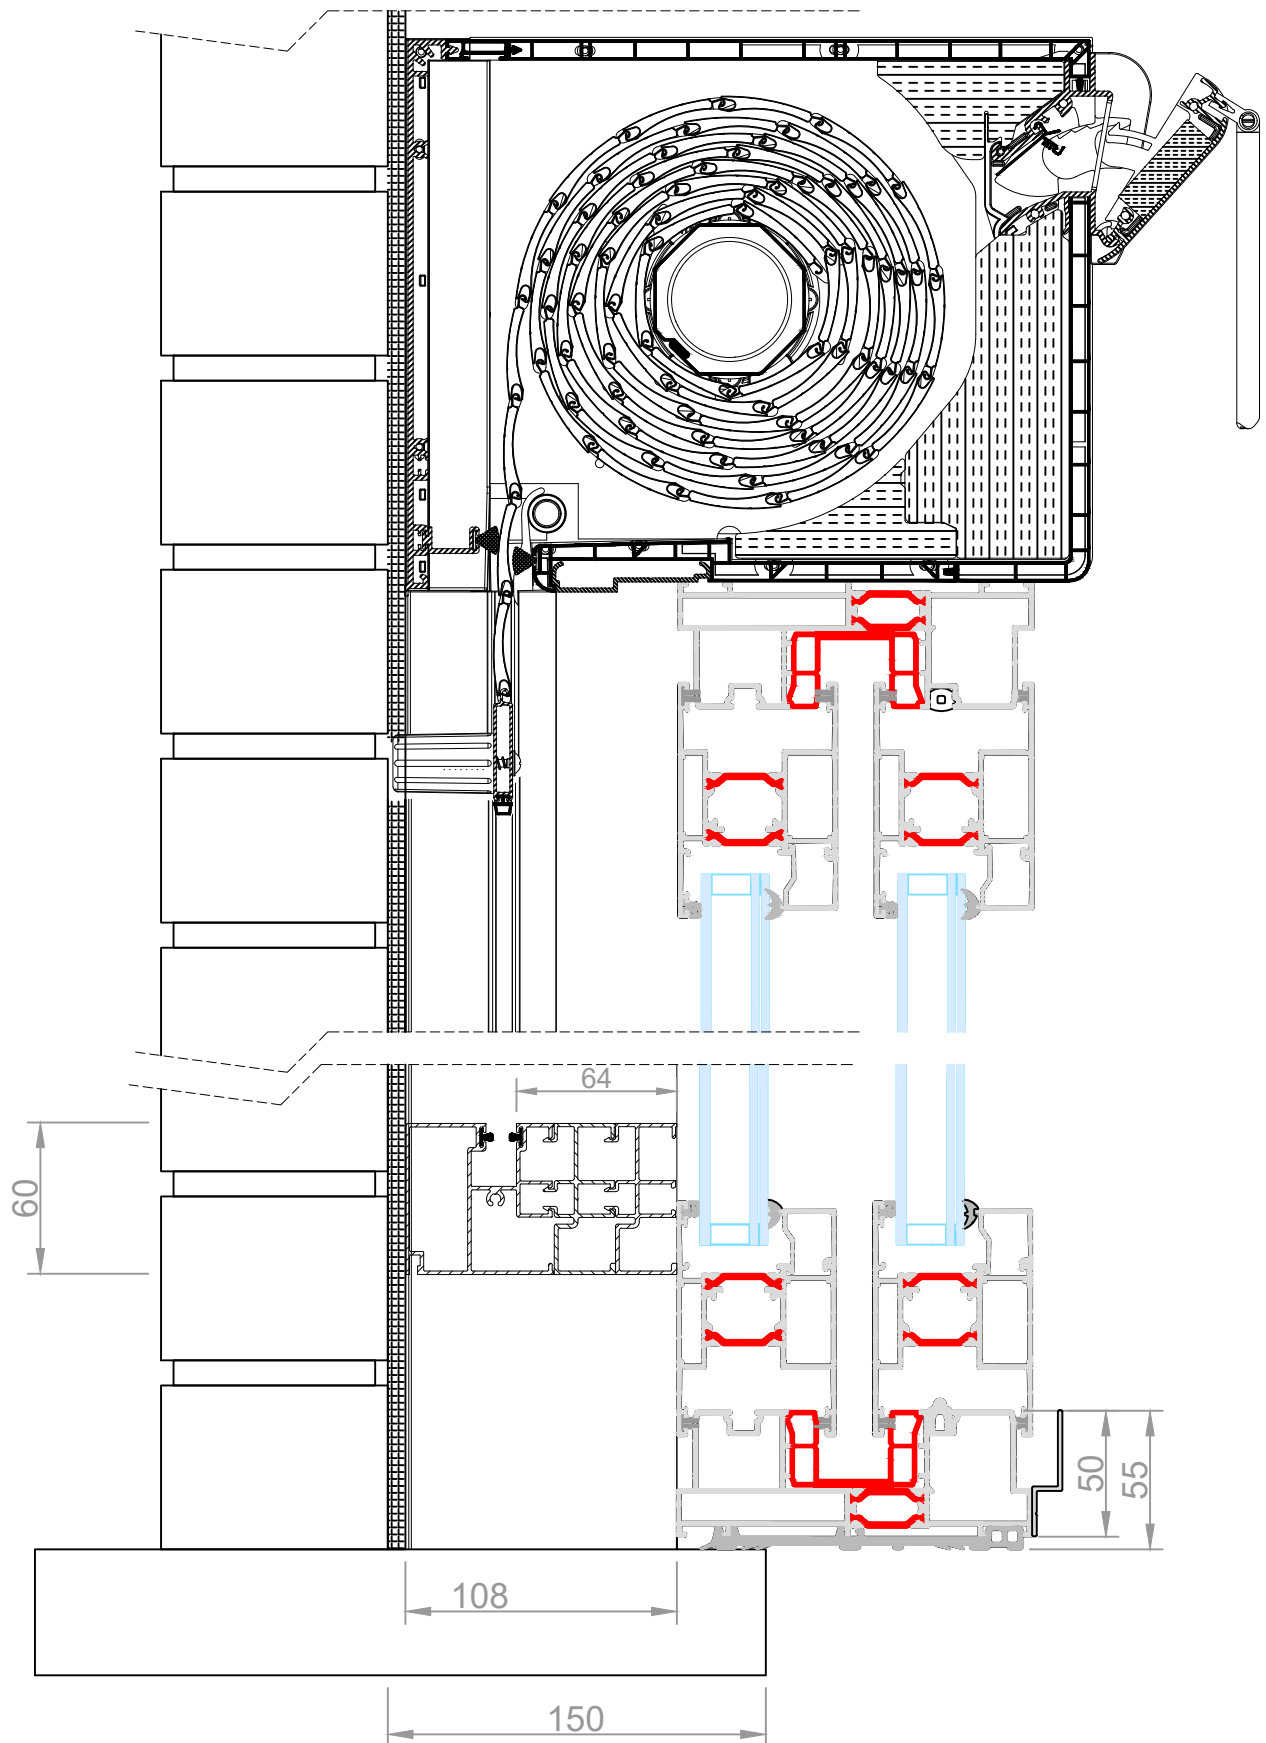

Vanhaverbeke Raamdesigners
 Schans 4a 2480 Dessel
 Tel. +32 (0)14 37 72 86
 www.raamdesigners.be info@raamdesigners.be
 BTW BE 0416.749.810 RPR Antwerpen, Afdeling Turnhout
 Registratienummer 416749810/022011


Datum: 25/2/2021

Schaal: 1/3

Getekend door Kris Verachtert

Titel:

S141 / Minima | Slide + Rolvent rolluik

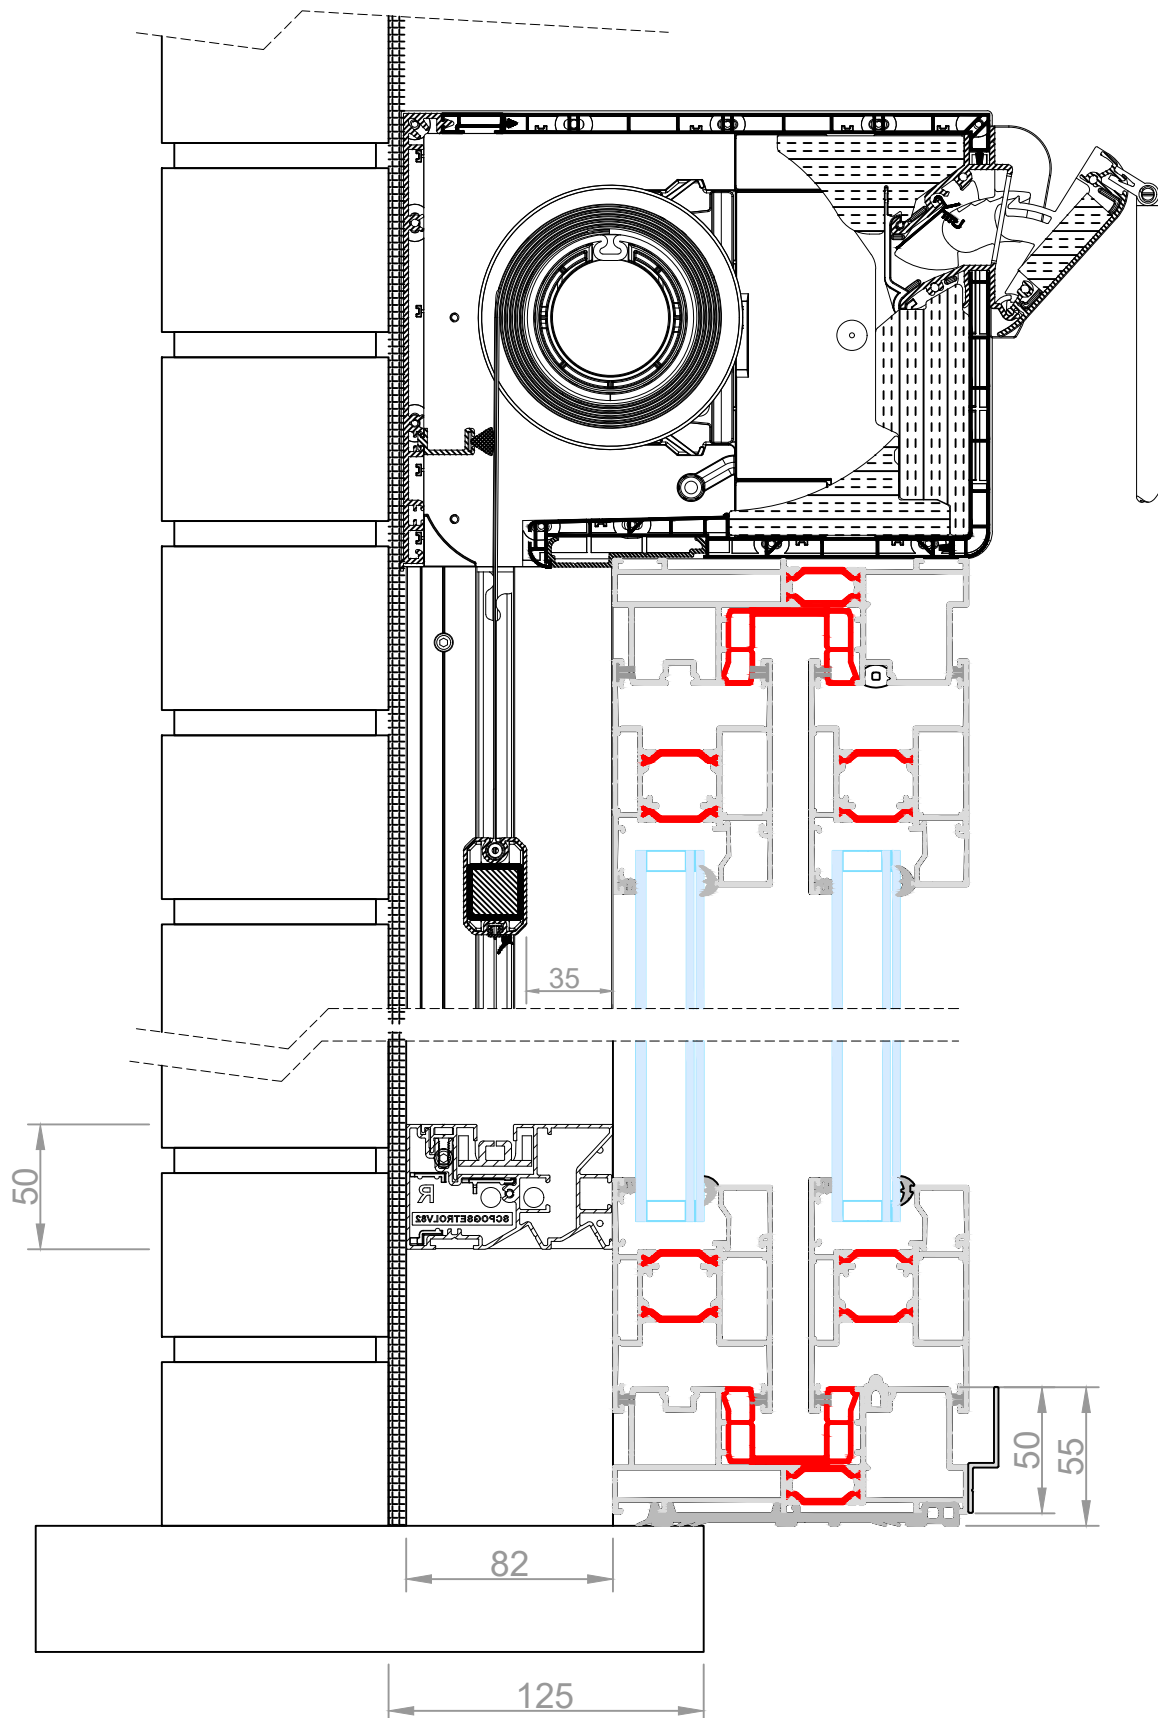

Vanhaverbeke Raamdesigners
 Schans 4a 2480 Dessel
 Tel. +32 (0)14 37 72 86
 www.raamdesigners.be info@raamdesigners.be
 BTW BE 0416.749.810 RPR Antwerpen, Afdeling Turnhout
 Registratienummer 416749810/022011


Datum: 25/2/2021

Schaal: 1/3

Getekend door Kris Verachtert

Titel:

S141 / Minima | Slide + Rolvent screen

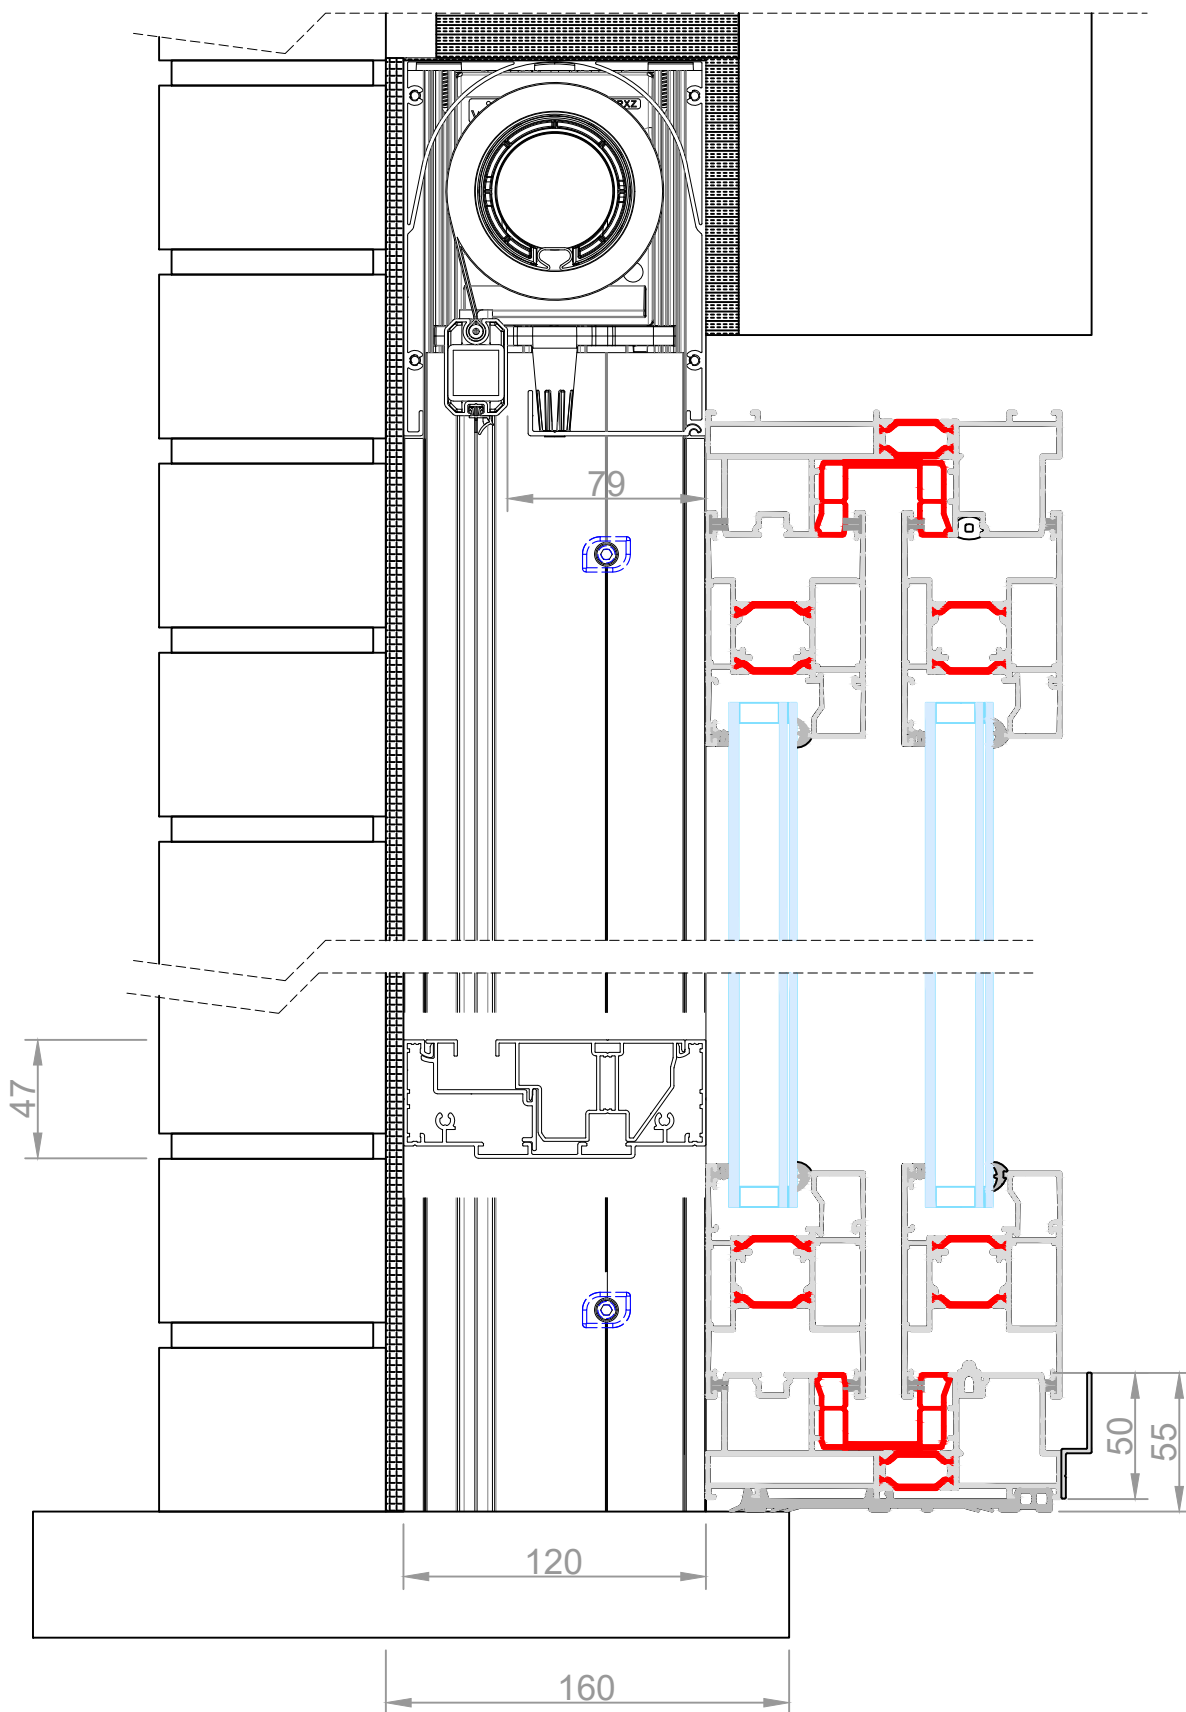


Vanhaverbeke Raamdesigners
 Schans 4a 2480 Dessel
 Tel. +32 (0)14 37 72 86
 www.raamdesigners.be info@raamdesigners.be
 BTW BE 0416.749.810 RPR Antwerpen, Afdeling Turnhout
 Registratienummer 416749810/022011

Datum: 25/2/2021

Schaal: 1/3

Getekend door Kris Verachtert

Titel: **S141 / Minima | Slide + Zipx Zero**

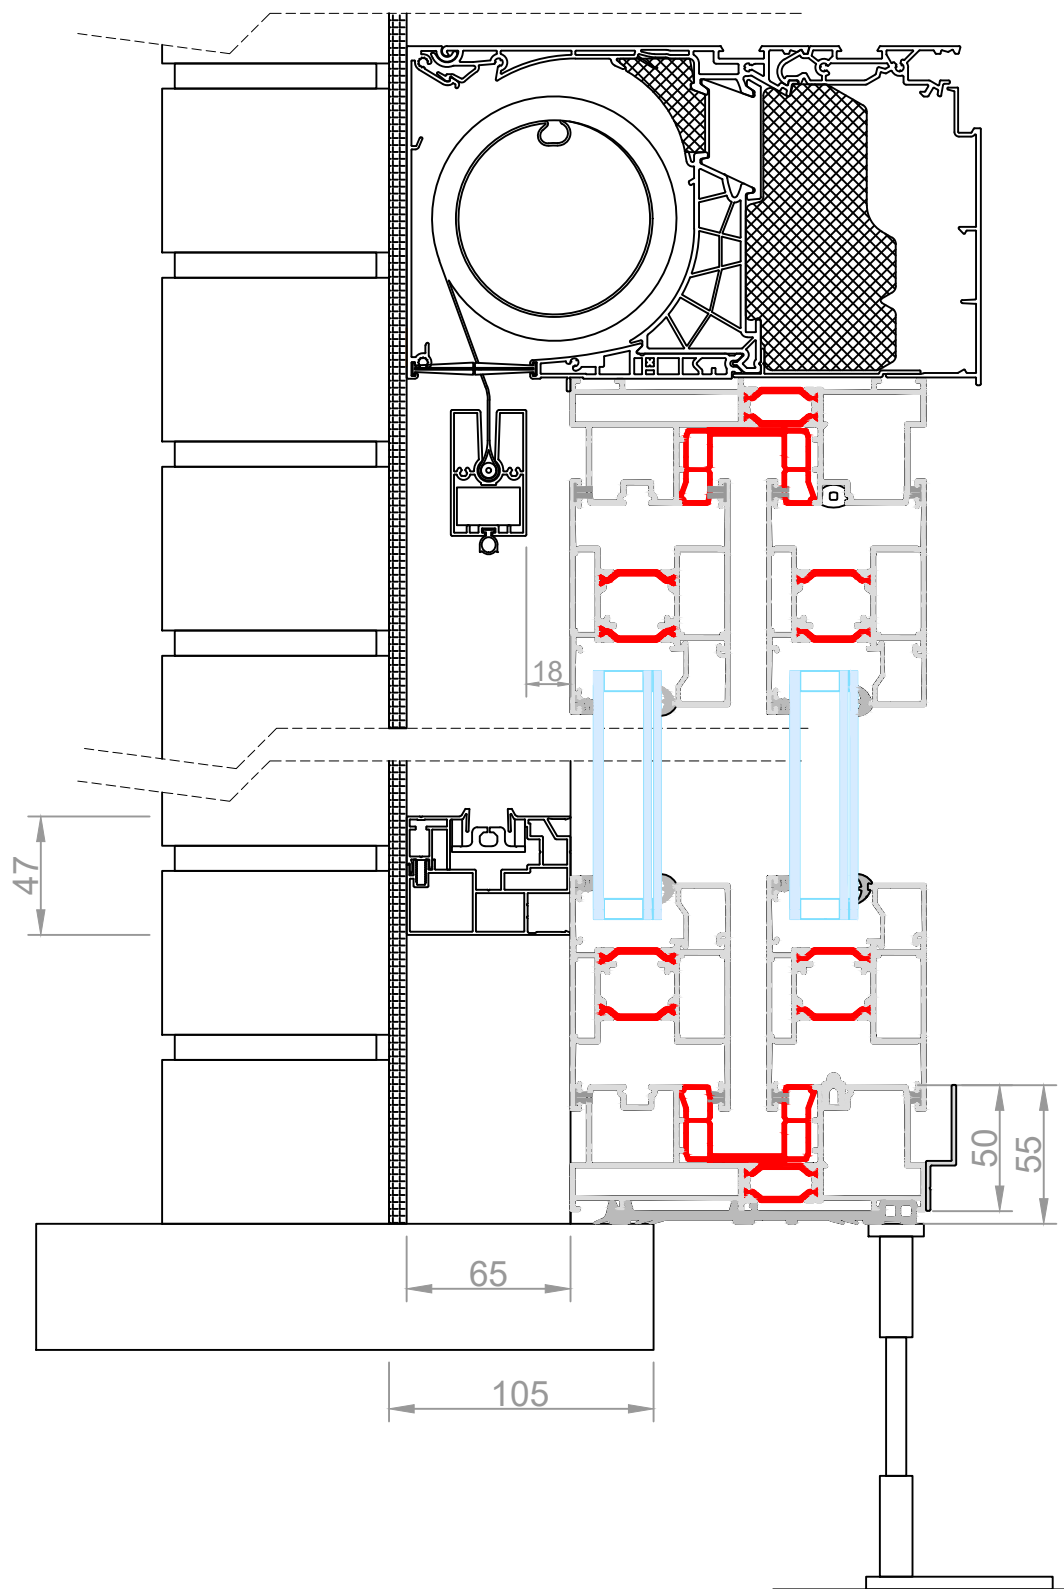

Vanhaverbeke Raamdesigners
 Schans 4a 2480 Dessel
 Tel. +32 (0)14 37 72 86
 www.raamdesigners.be info@raamdesigners.be
 BTW BE 0416.749.810 RPR Antwerpen, Afdeling Turnhout
 Registratienummer 416749810/022011

Datum: 25/2/2021

Schaal: 1/3

Getekend door Kris Verachtert

Titel:

S141 / Minima | Slide + Fixscreen mono AK